


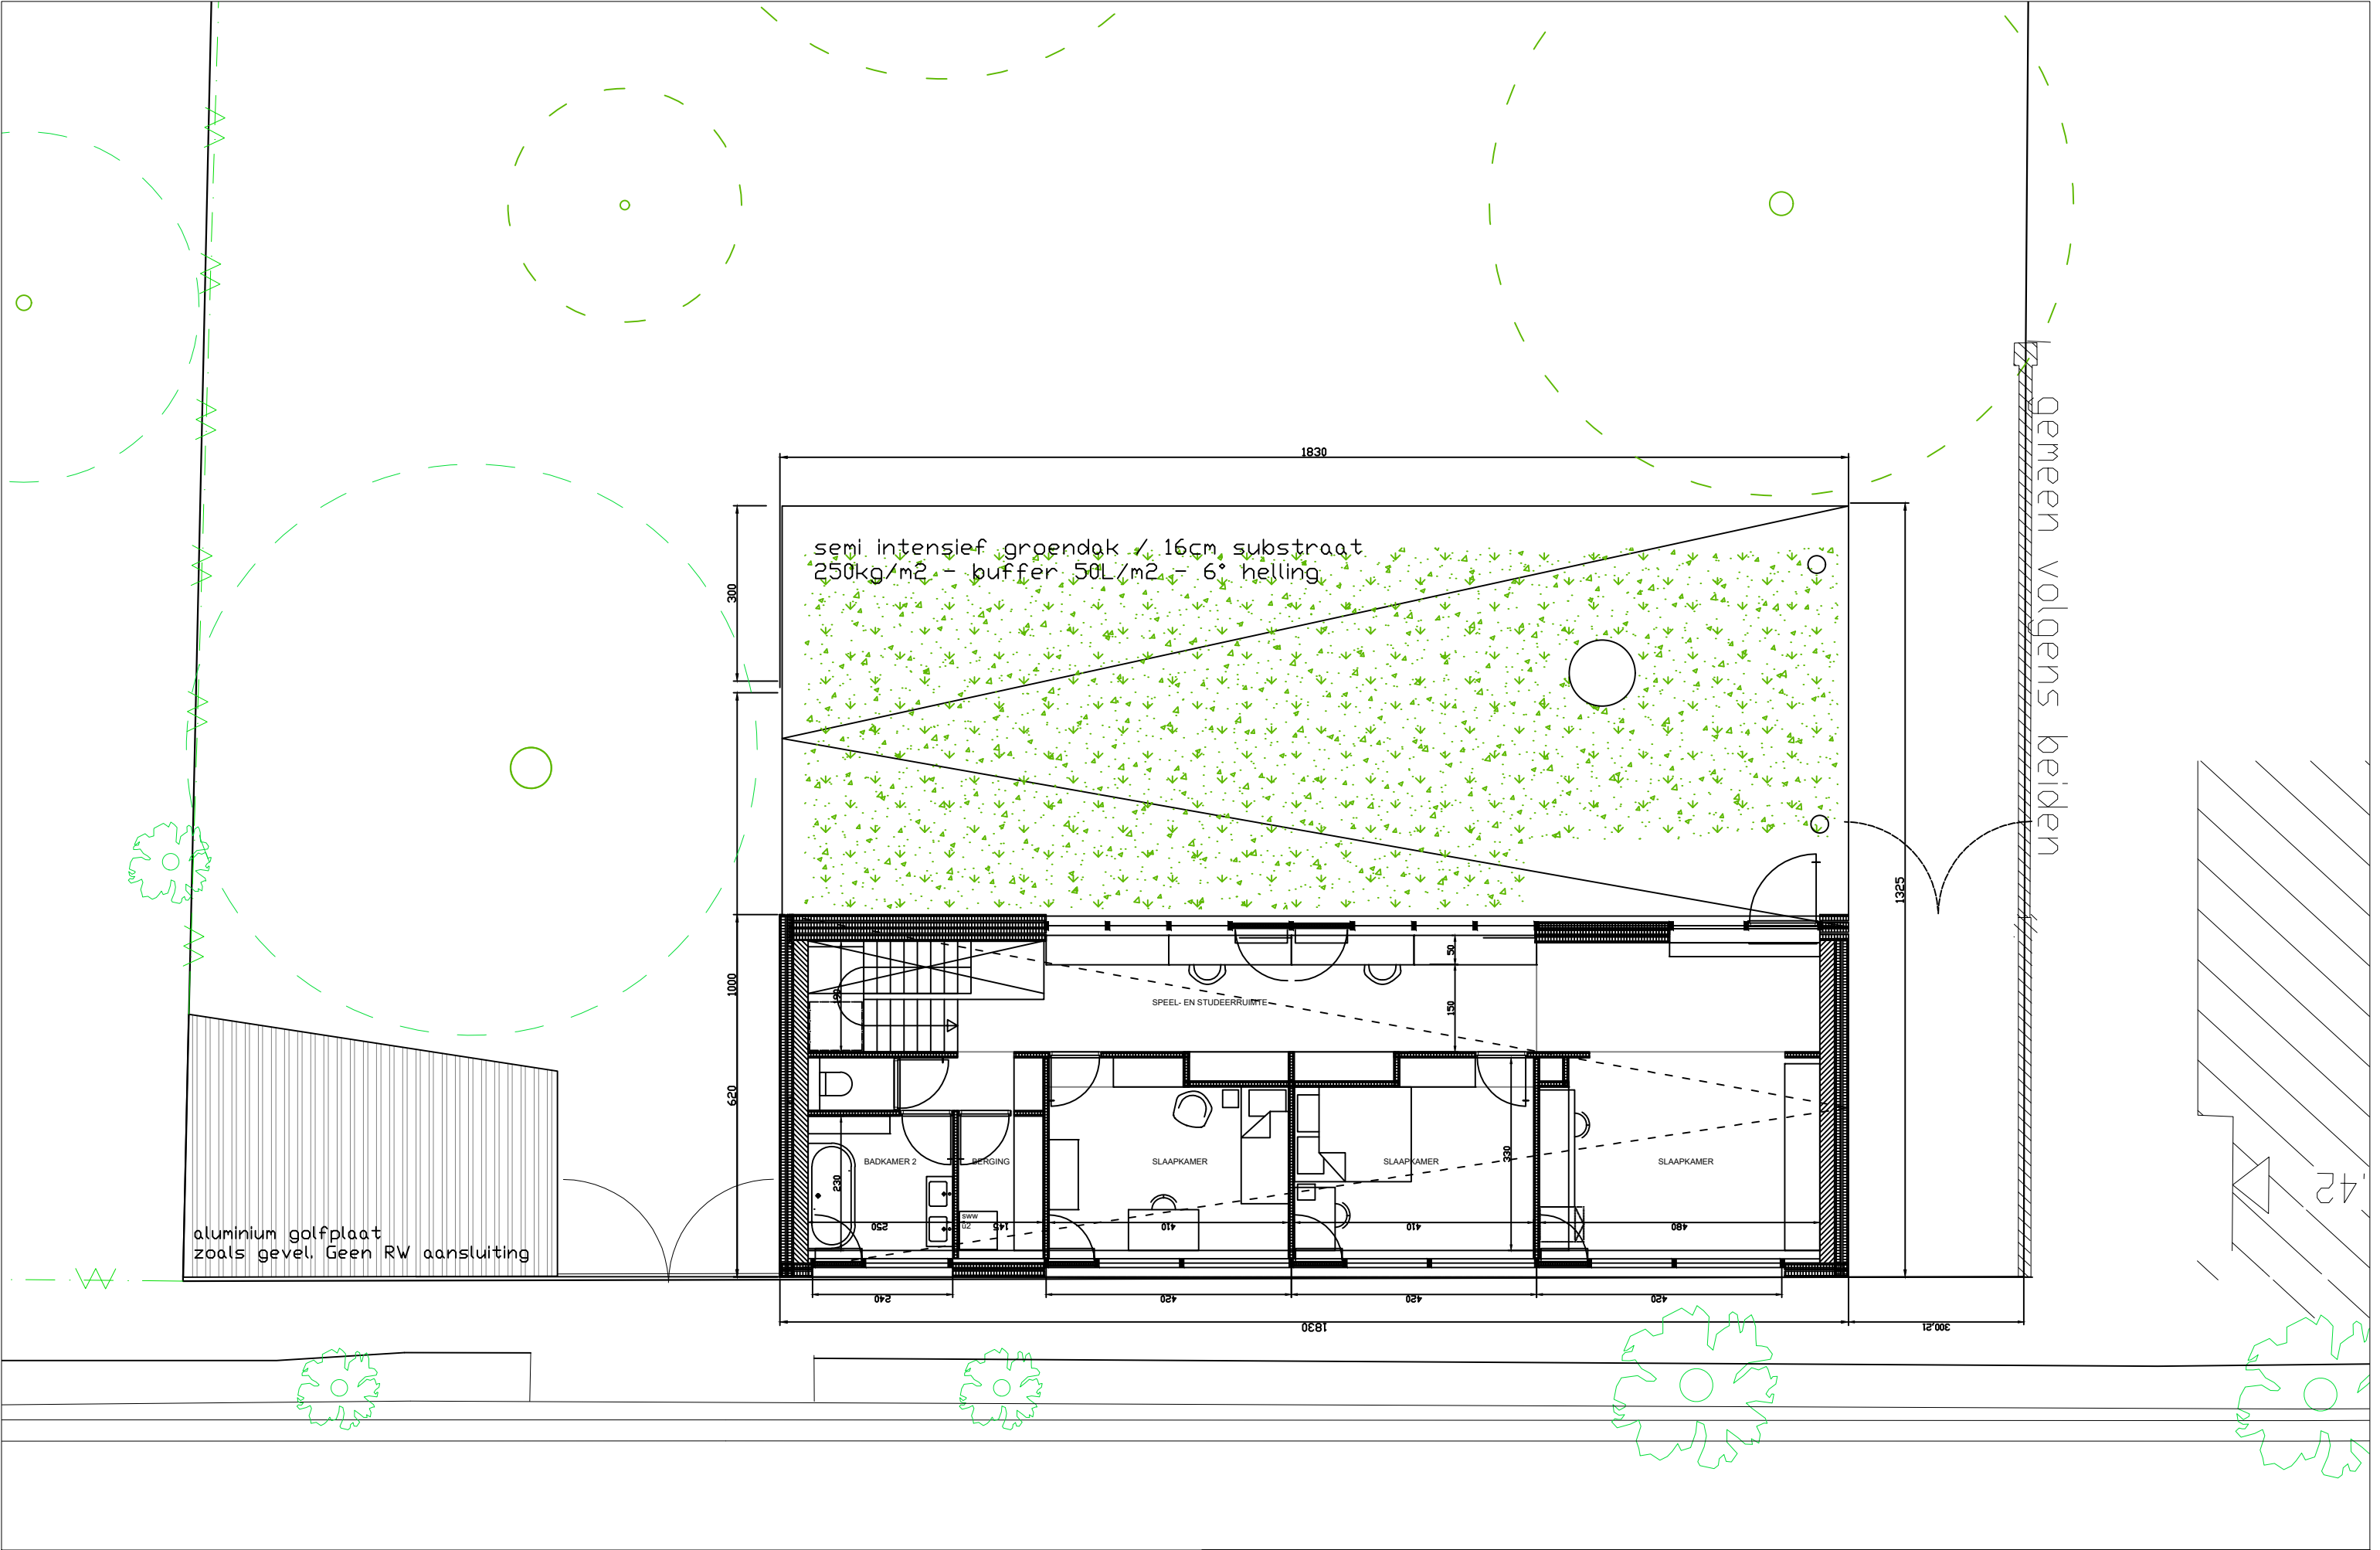

SCALE
1/100

GOUDBROKAATSTRAAT12
VERDIEPINGSPLAN 1 - NIEUW

DOC.TYPE
BA_W_P_N_02

DOC.DATE
2025.10

DOS.NR
12

