


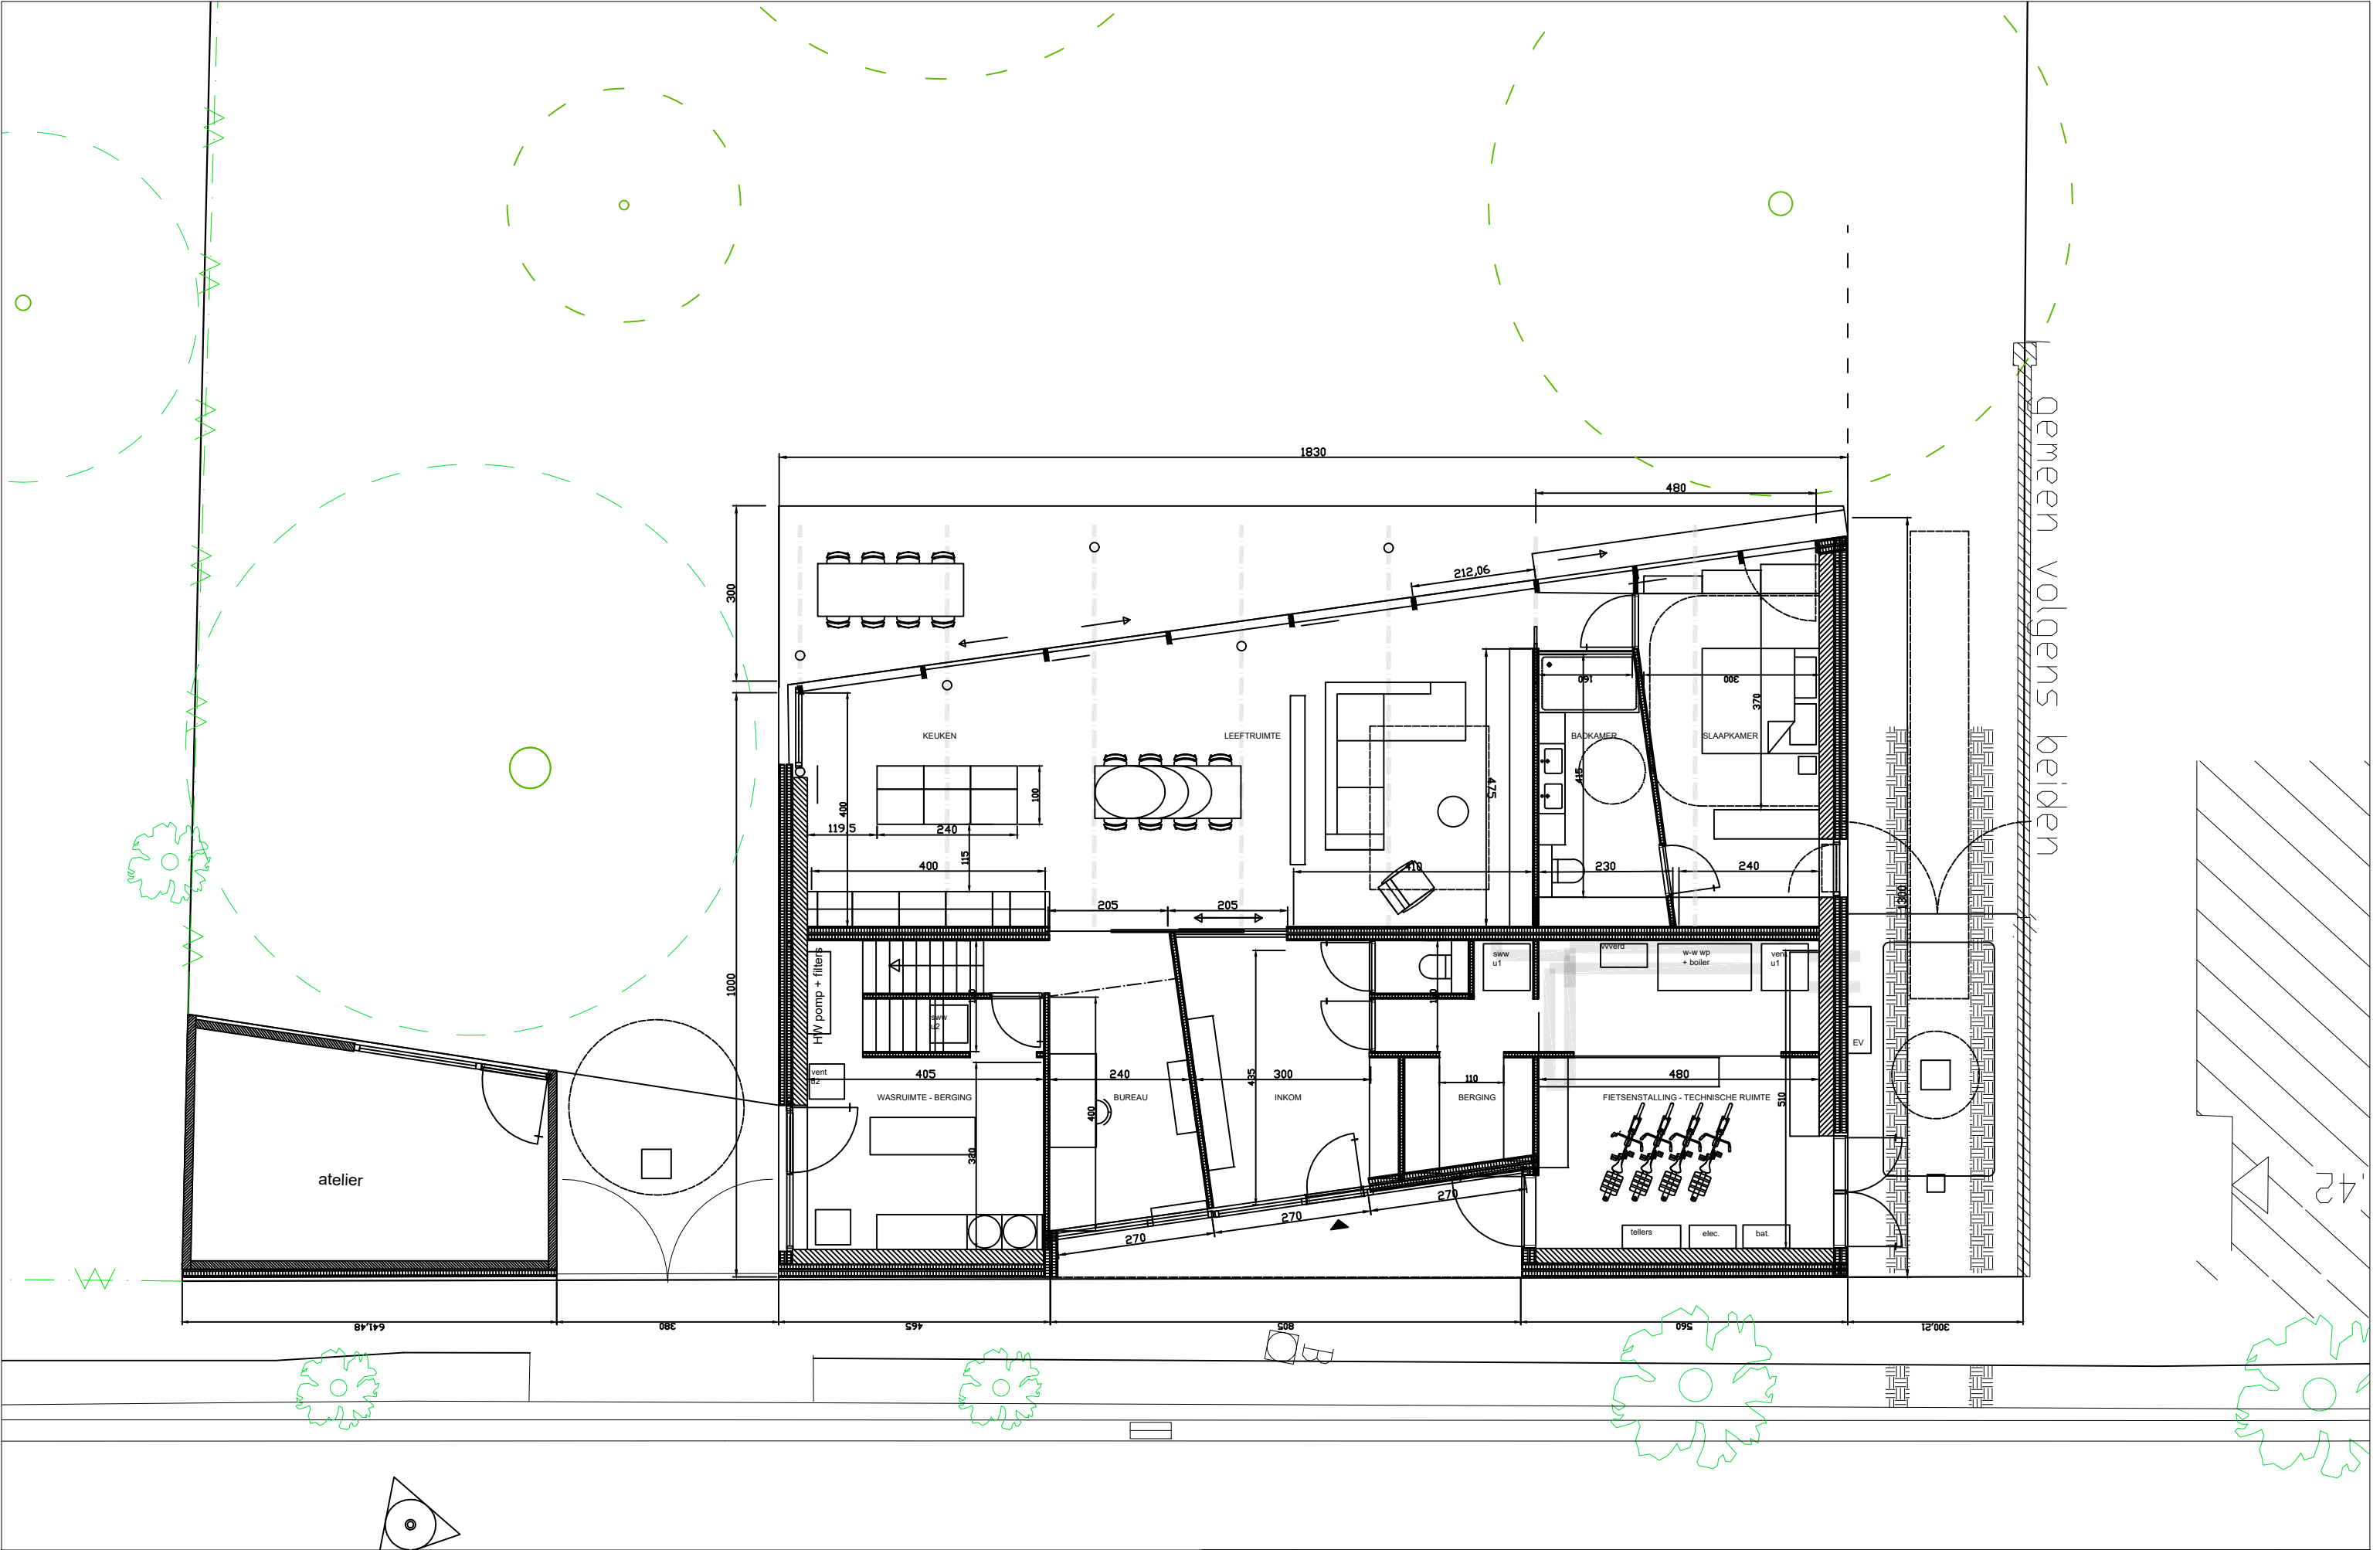

SCALE
1/100

GOUDBROKAATSTRAAT12
GRONDPLAN GLV - NIEUW

DOC.TYPE
BA_W_P_N_1

DOC.DATE
2025.10

DOS.NR
12

