


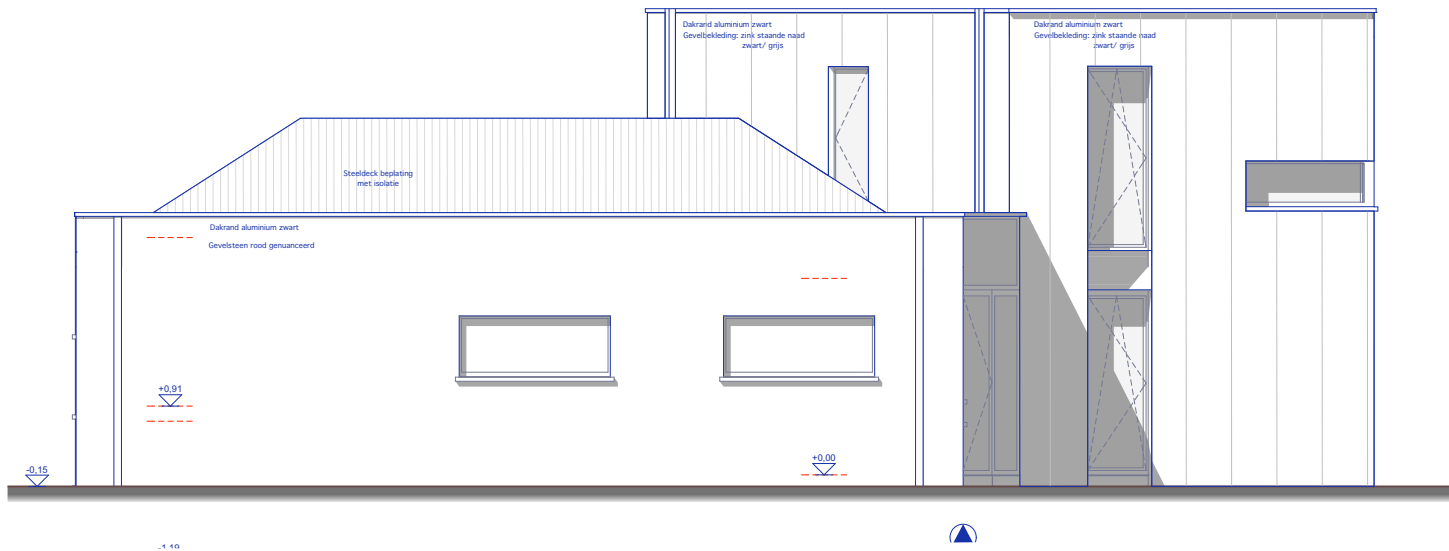


VERBOUWEN VAN EEN EENGEZINSWONING		SCHAAL 1/100
BOUWAANVRAAG: Linkerzij aanzicht VT		
BOUWHEER :	Dhr en Mvr Jerry Volckaert - An Vanruten	
WERF :	Rietgracht 14, 9030 Mariakerke	