


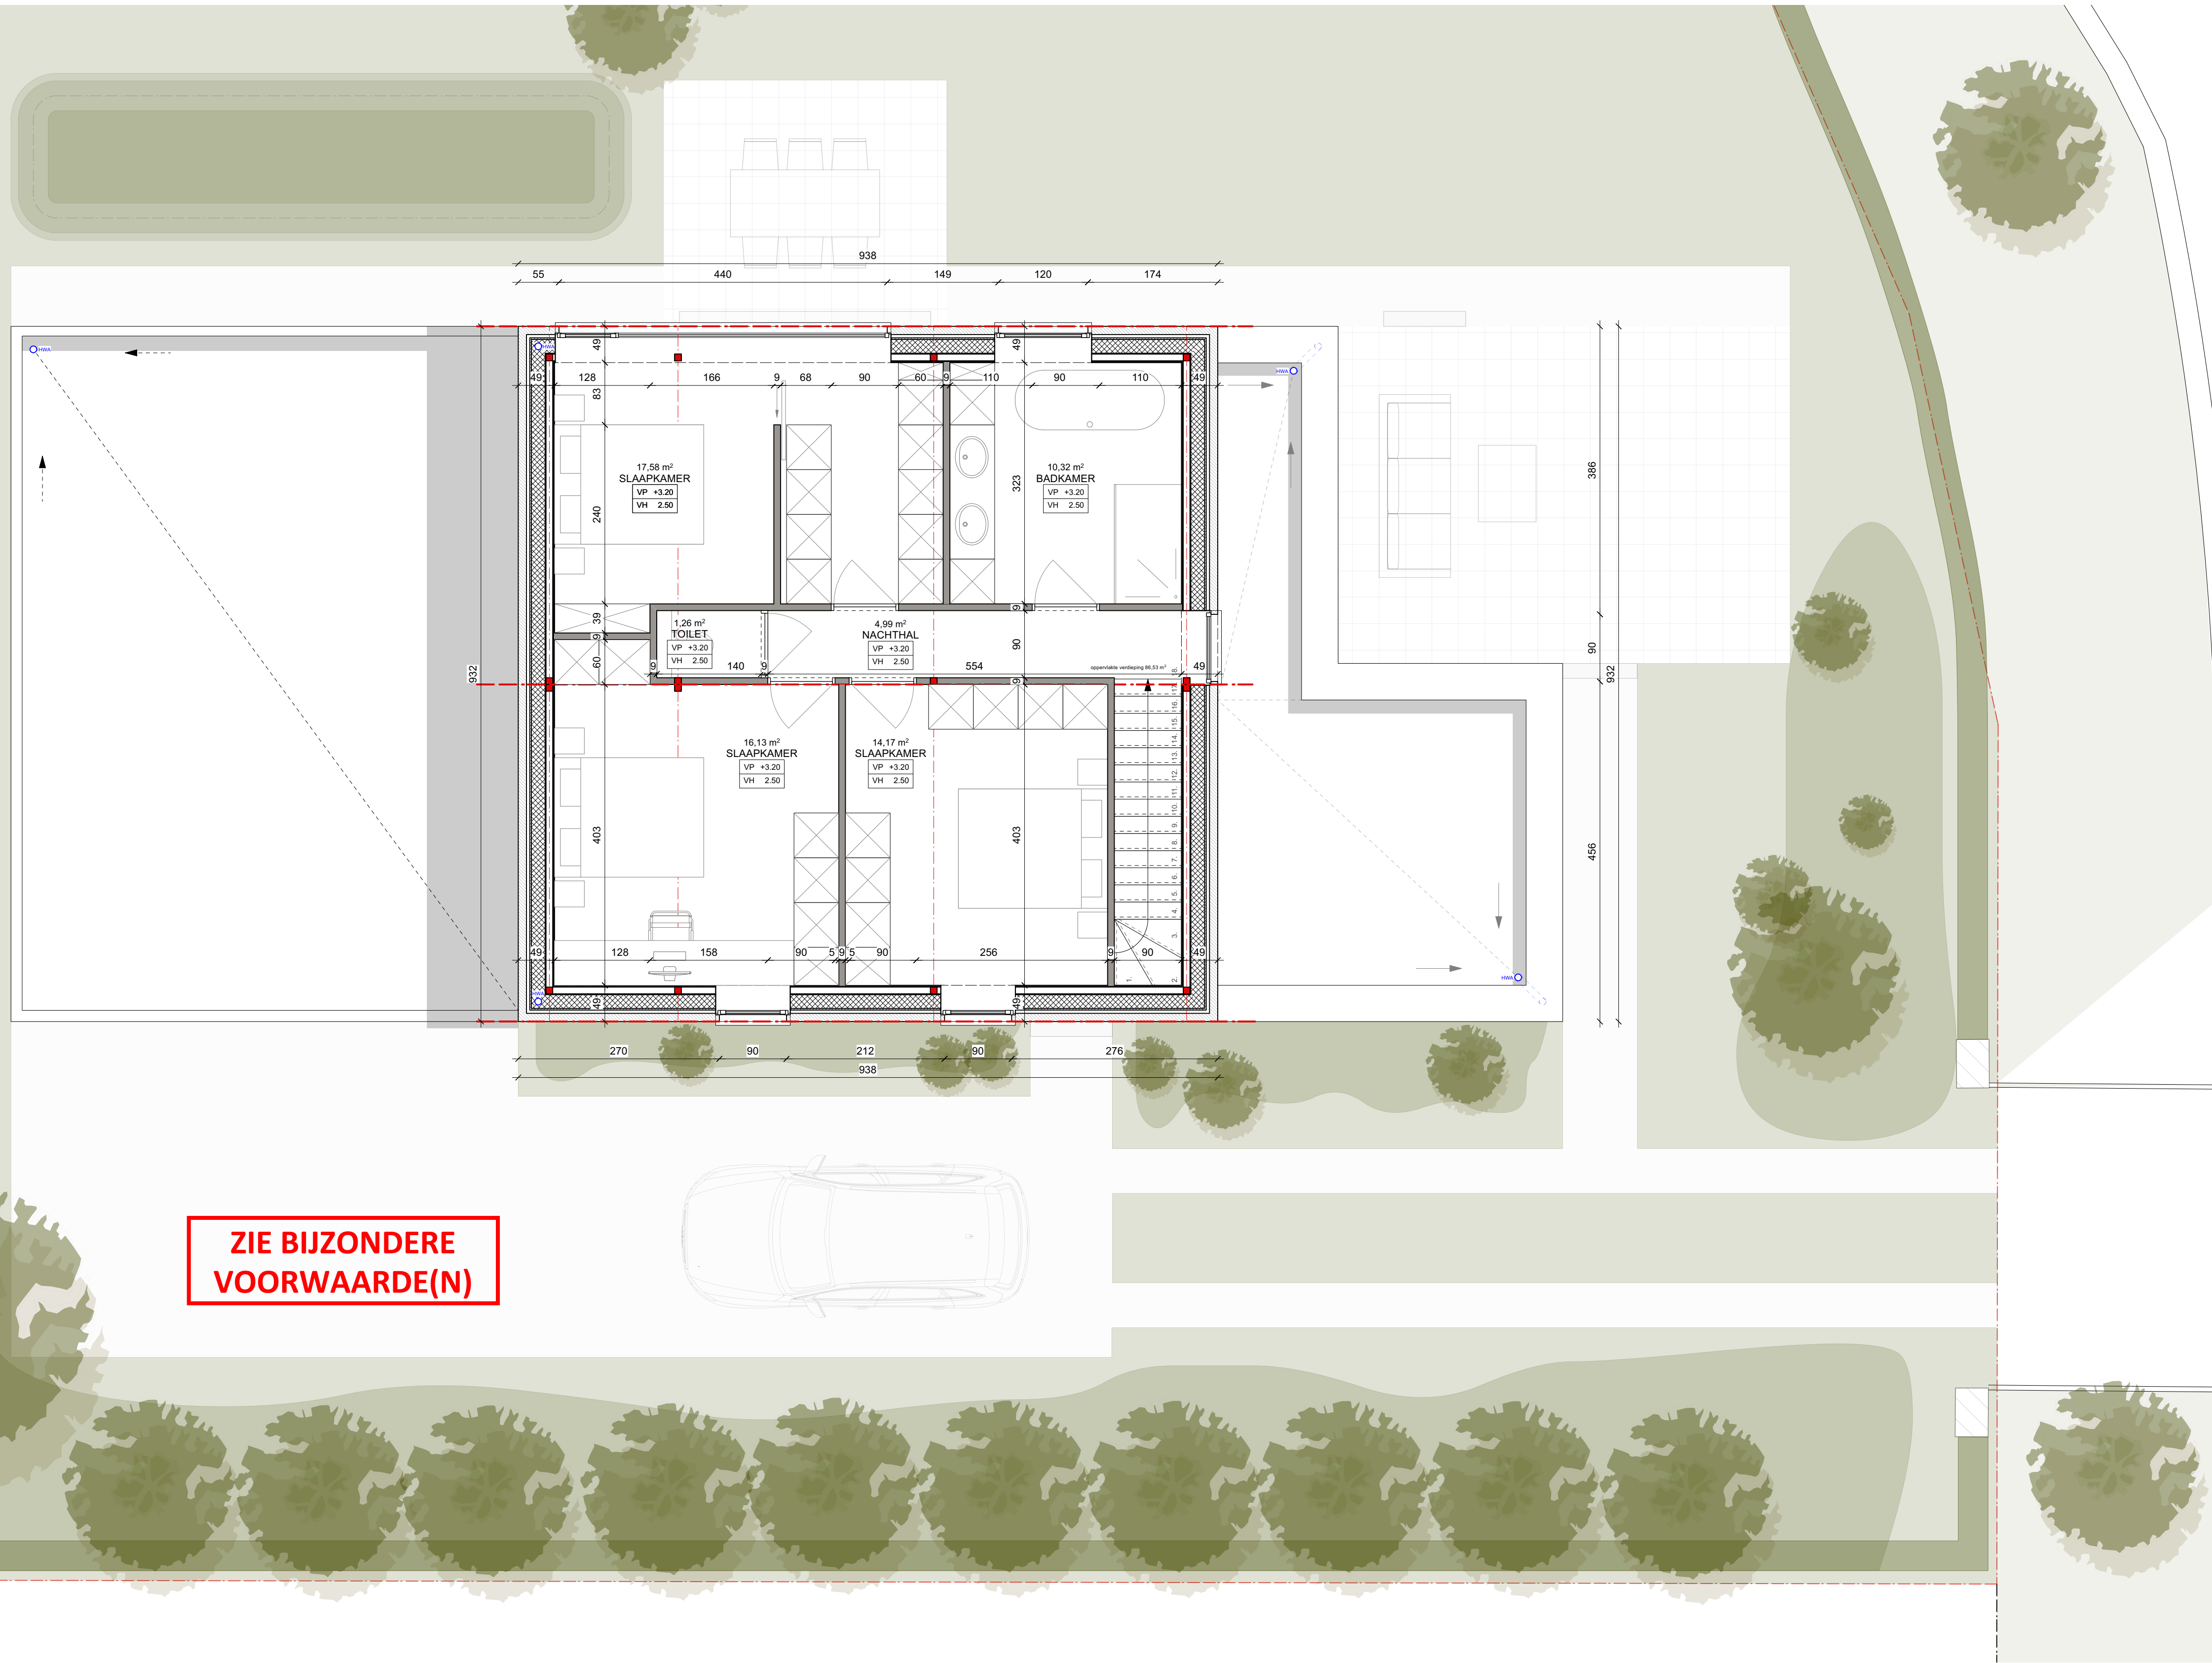

ZIE BIJZONDERE
VOORWAARDE(N)

VELD · K

NT - Eerste verdieping



schaal: 1/50

