


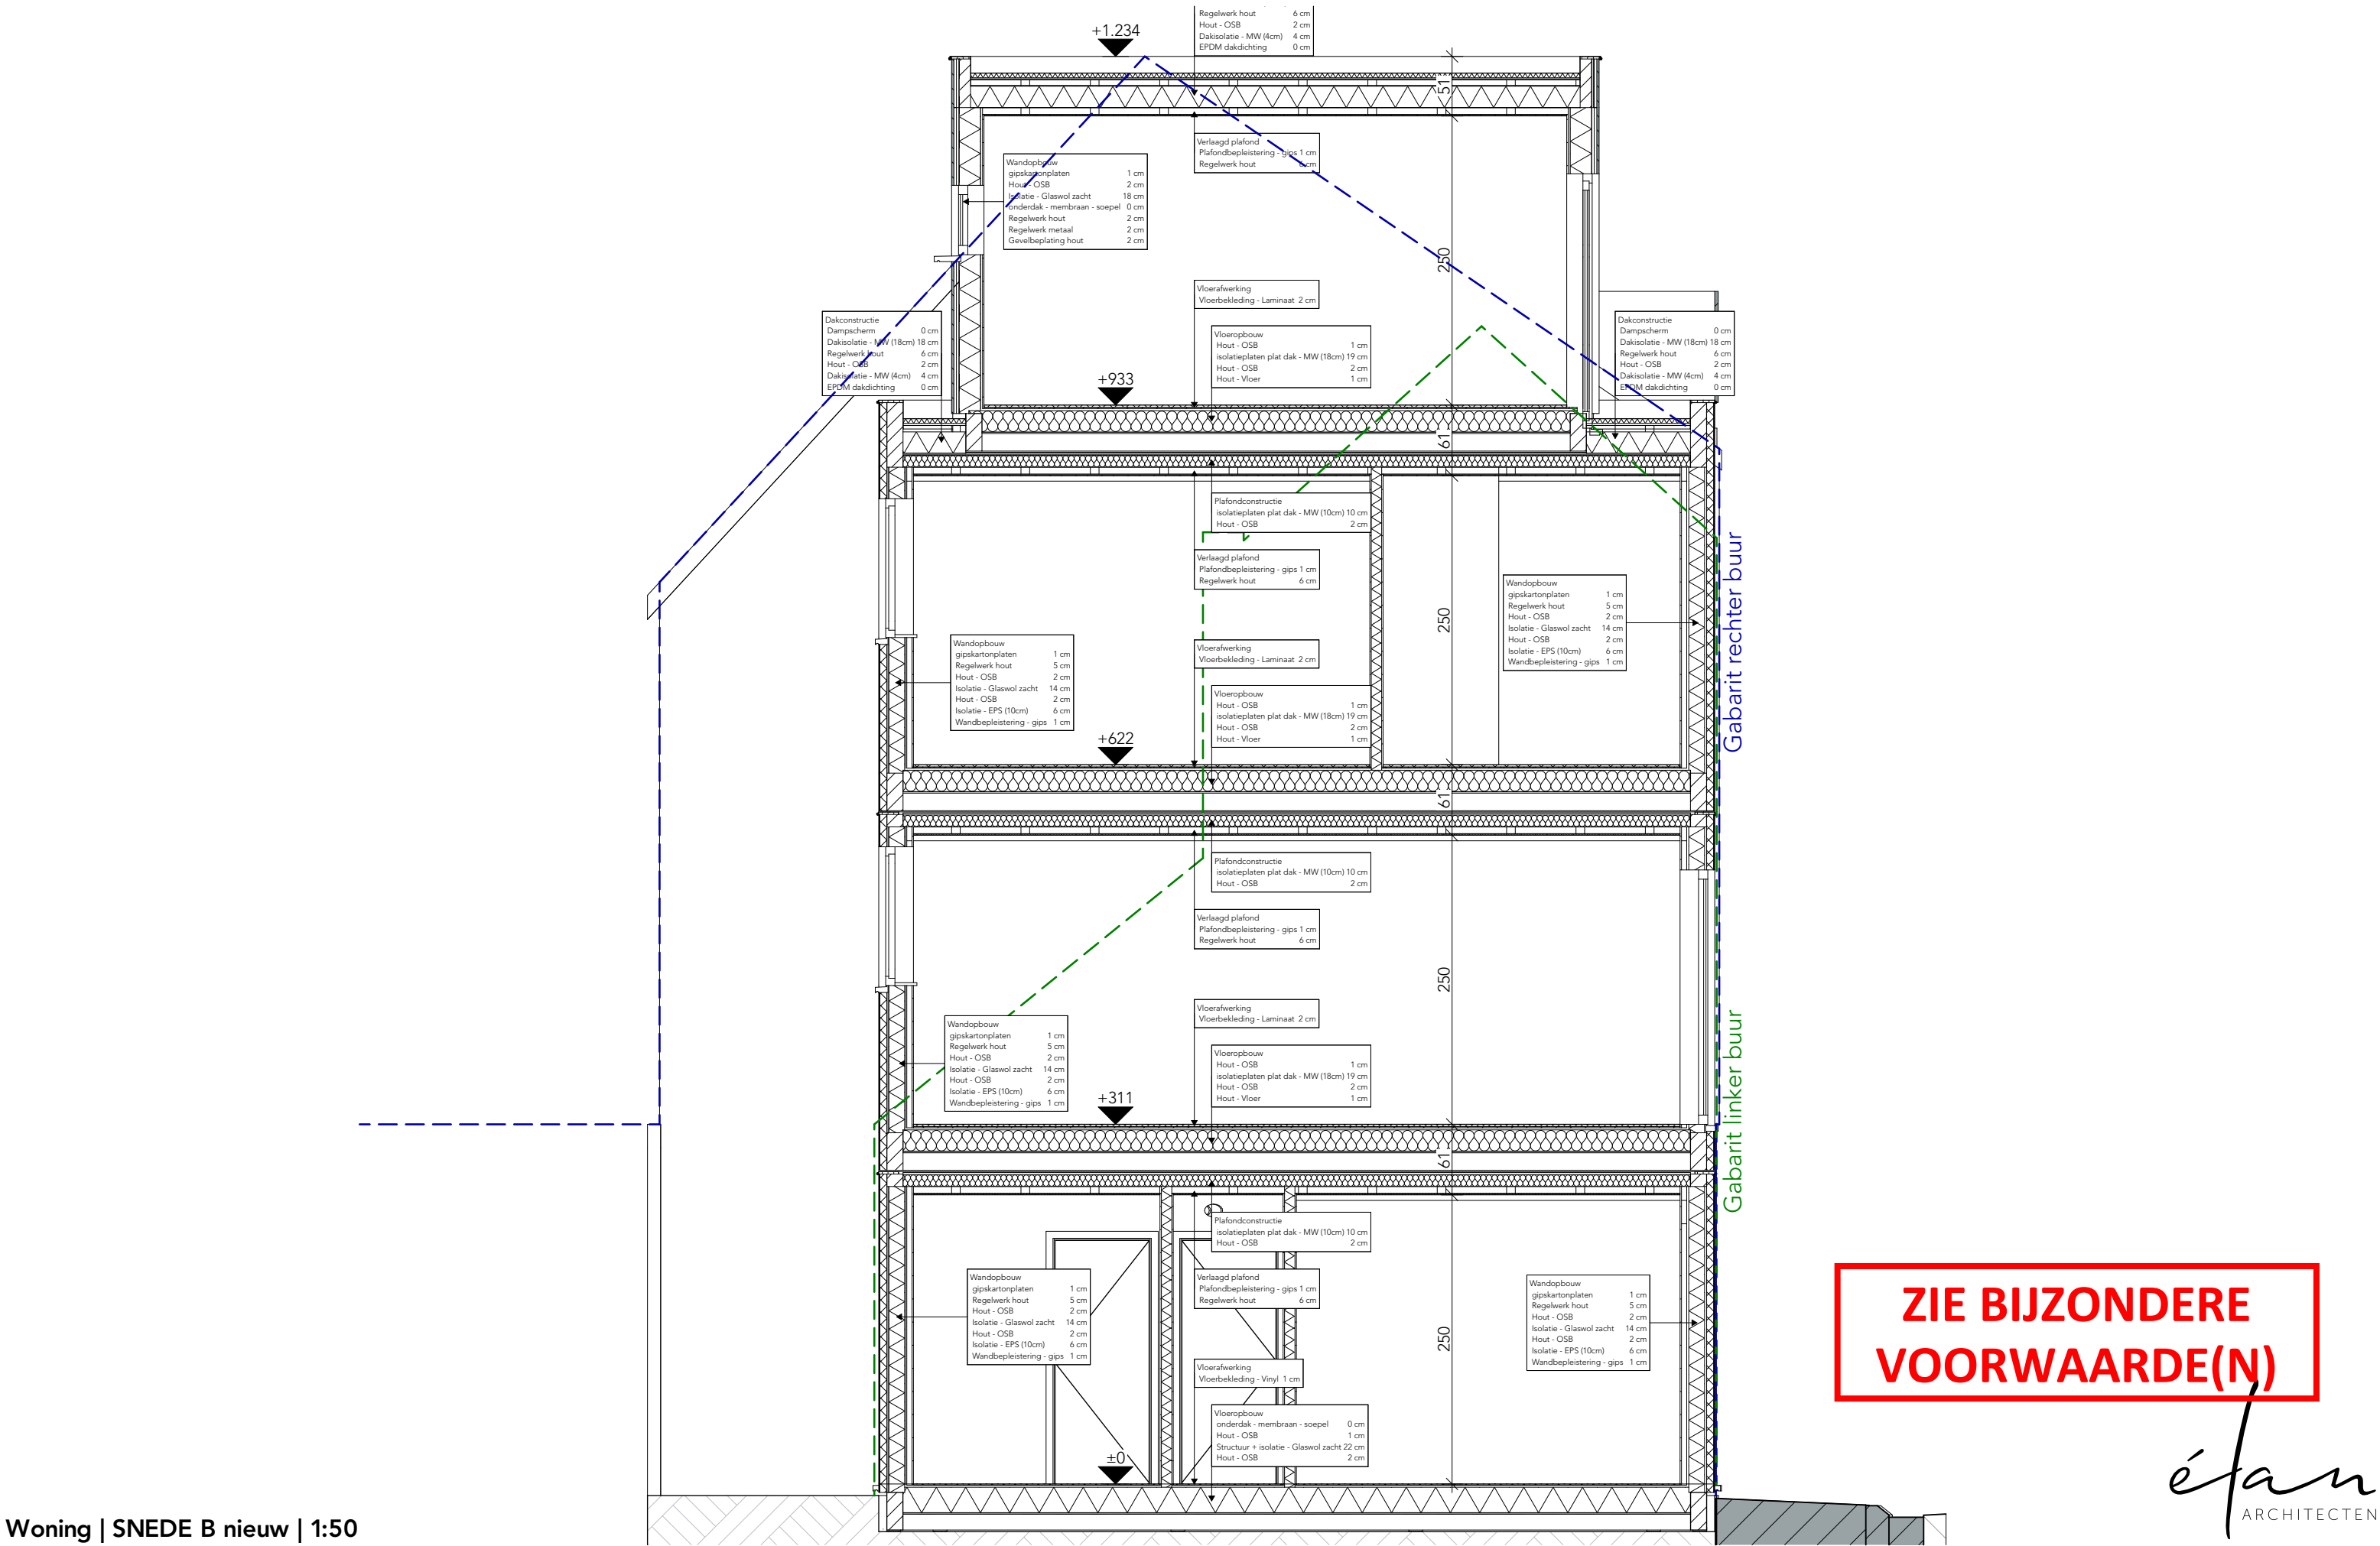

Woning | SNEDE B nieuw | 1:50

PROJECT-ID	V25_453	PROJECTADRES	Gezondheidstraat 5	REVISIE	DATUM	NOTA	
FASE	Omgevingsvergunning			-	-	-	
DATUM	27/11/2025	9000 Gent		-	-	-	