ADRES
Langemunt 14 - 9000 Gent
KADASTERGEGEVENS
Gent AFDELING 2 sectie B -Perceel 1723 H

SOORT PLAN ; SNEDE
SCHAAL ; 1/50

NIEUWE TOESTAND

ZIE BIJZONDERE VOORWAARDE(N)
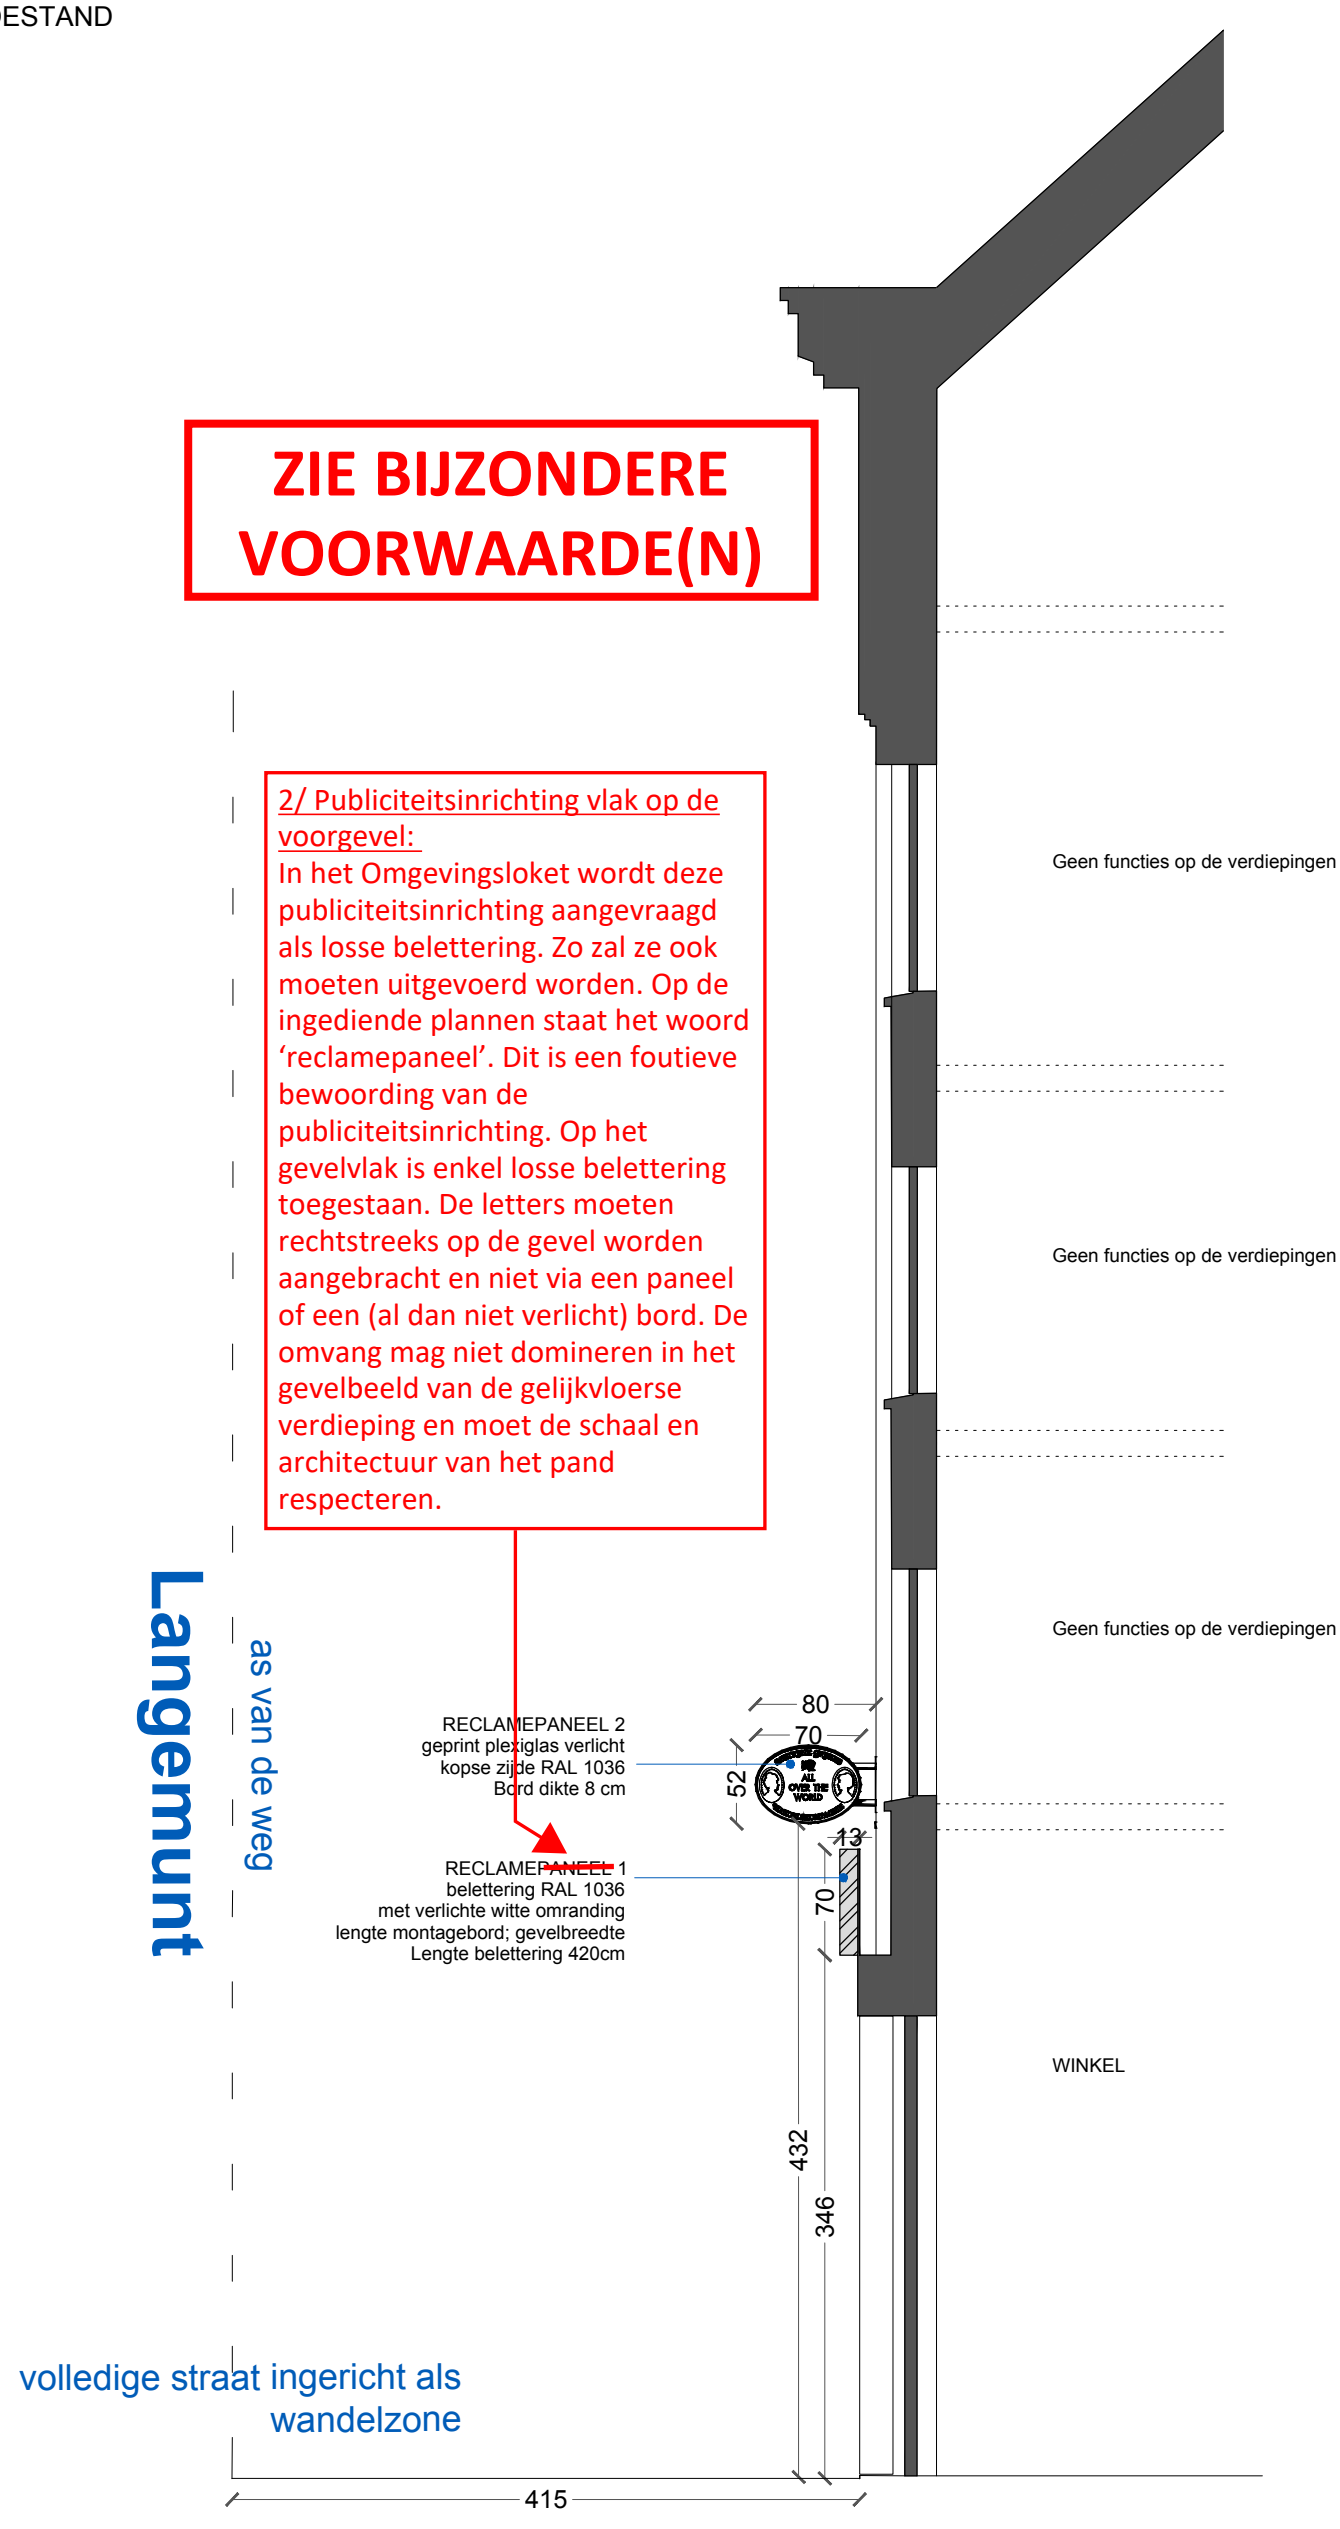
2/ Publiciteitsinrichting vlak op de voorgevel:
In het Omgevingsloket wordt deze publiciteitsinrichting aangevraagd als losse belettering. Zo zal ze ook moeten uitgevoerd worden. Op de ingediende plannen staat het woord 'reclamepaneel'. Dit is een foutieve bewoording van de publiciteitsinrichting. Op het gevelvlak is enkel losse belettering toegestaan. De letters moeten rechtstreeks op de gevel worden aangebracht en niet via een paneel of een (al dan niet verlicht) bord. De omvang mag niet domineren in het gevelbeeld van de gelijkvloerse verdieping en moet de schaal en architectuur van het pand respecteren.