


Gent, 19^{de} afdeling, sectie C
nr. 359X2

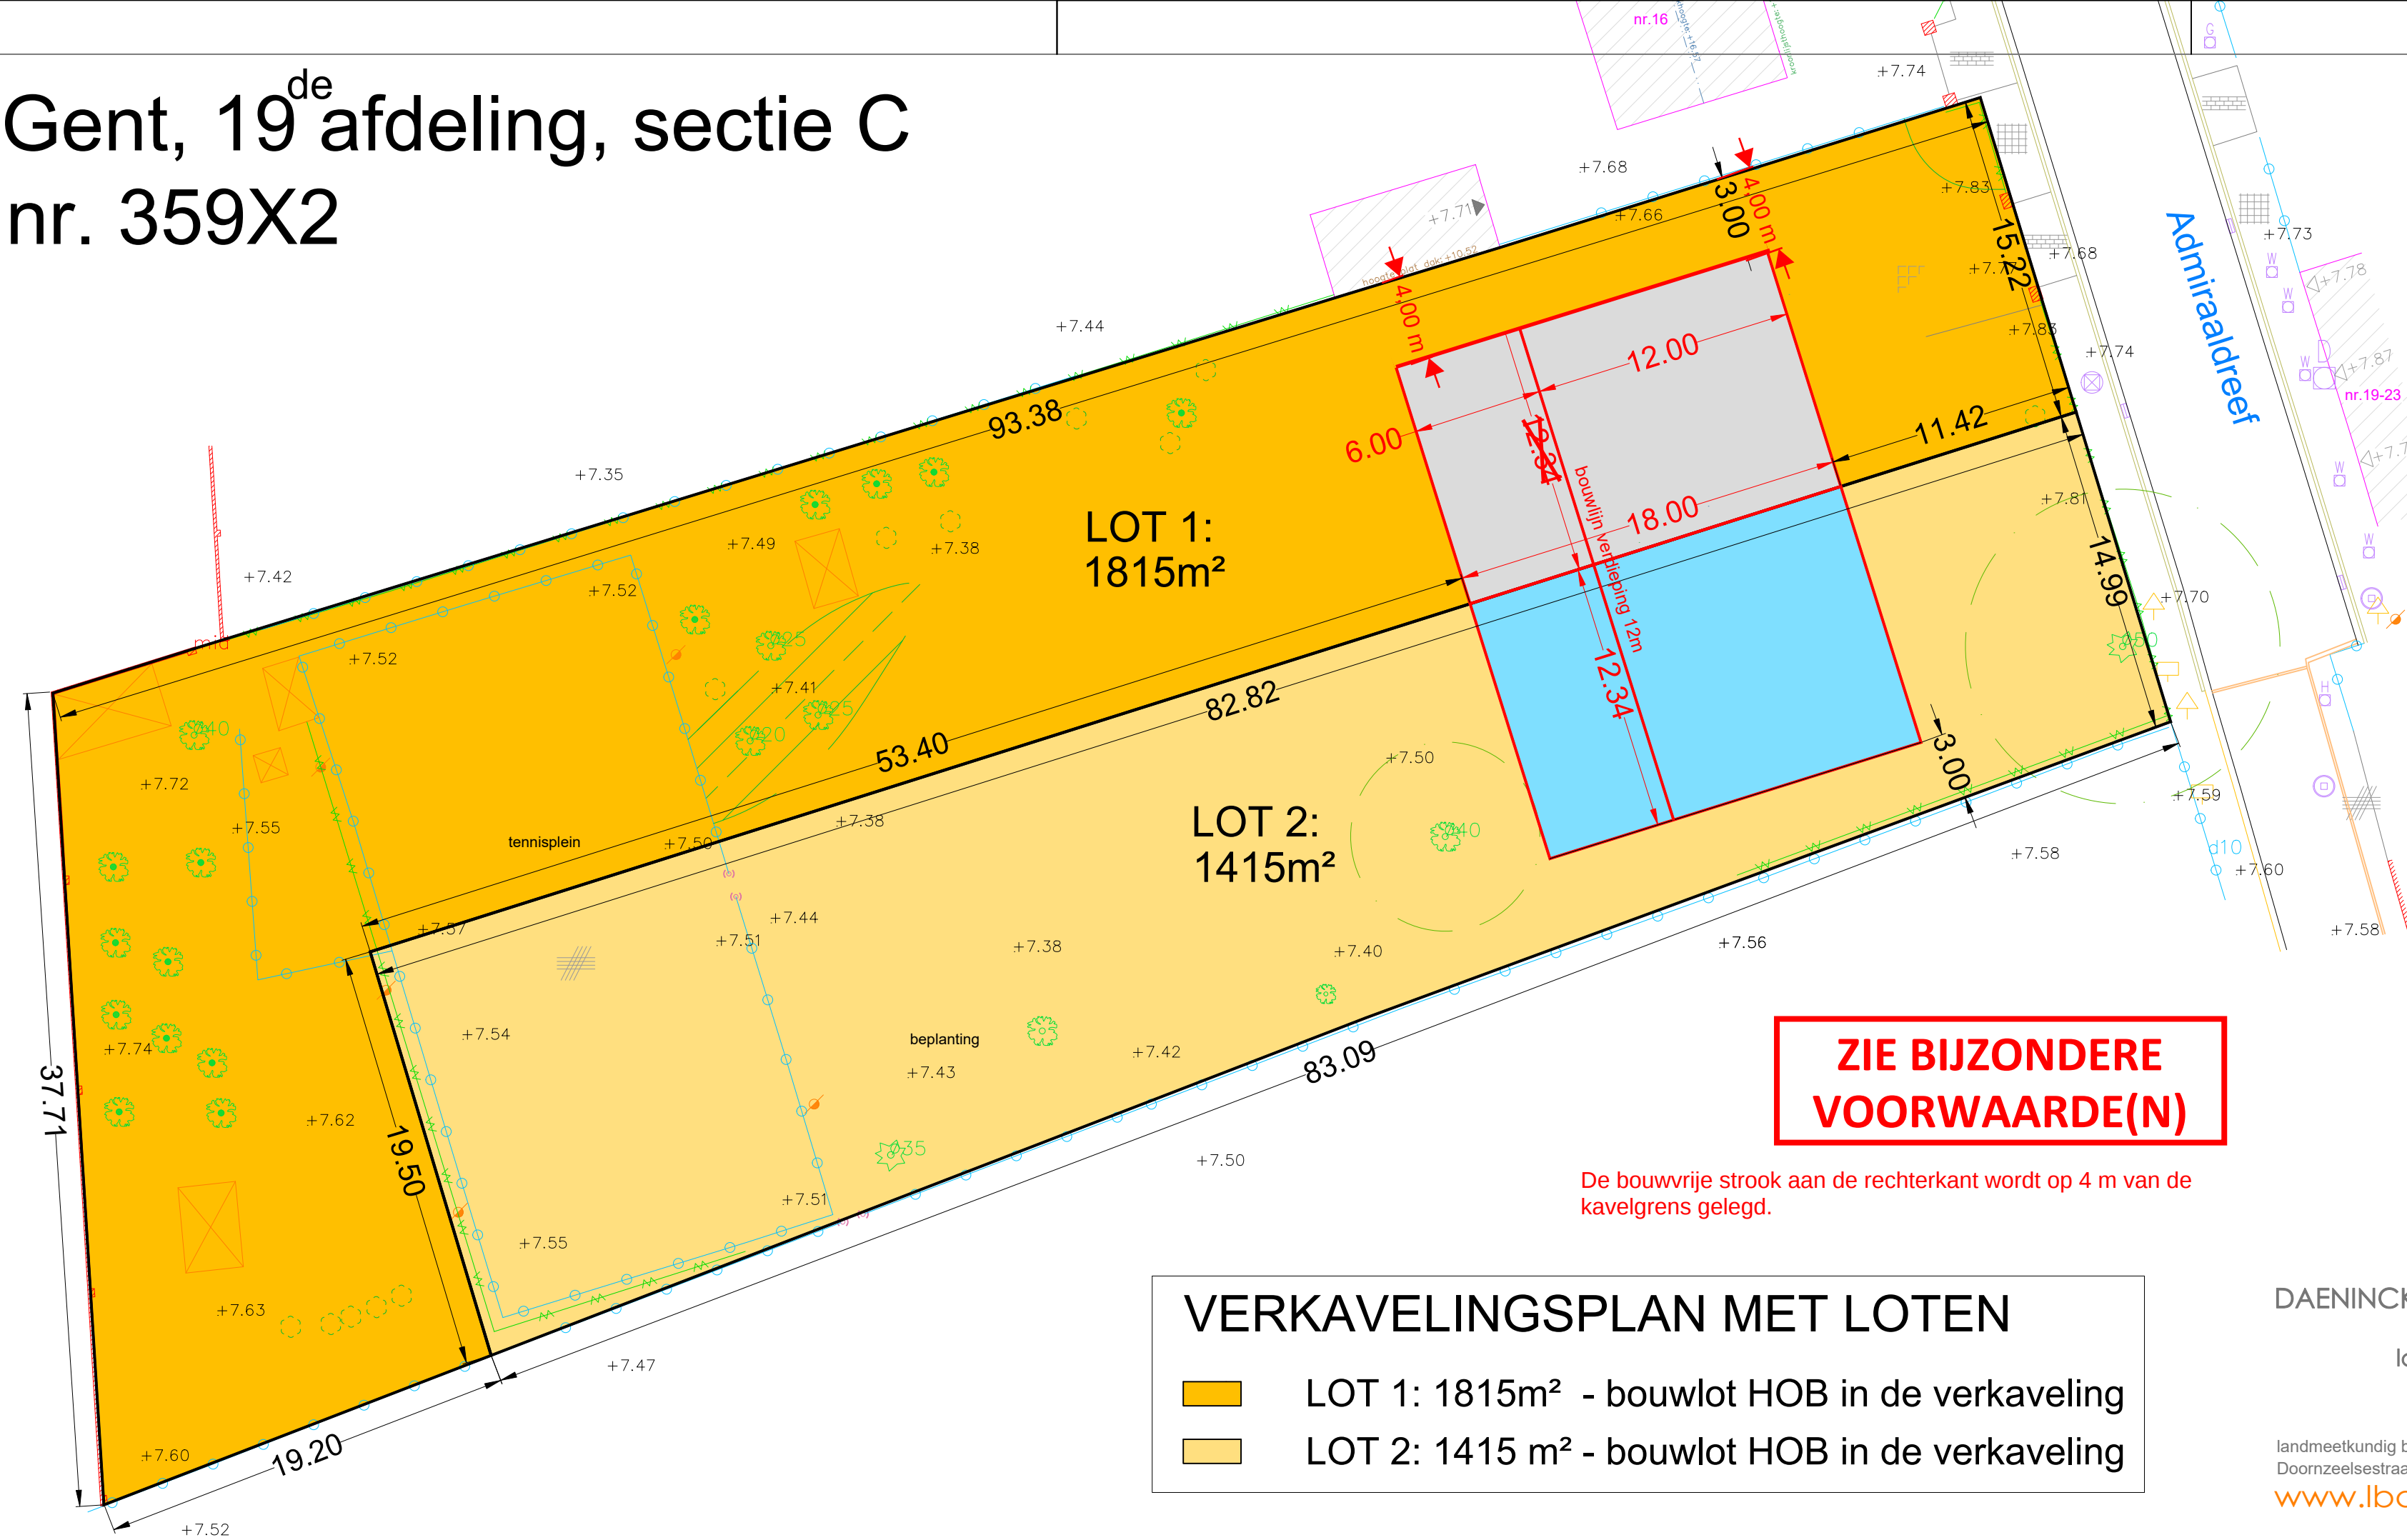

**ZIE BIJZONDERE
VOORWAARDE(N)**

De bouwvrije strook aan de rechterkant wordt op 4 m van de
kavelgrens gelegd.



VERKAVELINGSPLAN MET LOTEN

LOT 1: 1815m² - bouwlot HOB in de verkaveling

LOT 2: 1415 m² - bouwlot HOB in de verkaveling

LEGENDE

	GRAS		STRUIK
	STEENSLAG		LOOFBOOM
	BETONTEGELS		KLEINE BOOM
	BETON		FRUITBOOM
	ASFALT		STRONK
	KASSEIEN		NAALDBOOM
	DEKSEL DWA		REFLECTORPAALTJE
	HUISAANSLUITING DWA		OPENBARE VUILNISBAK
	DEKSEL RWA		BANK
	HUISAANSLUITING RWA		SIGNALISATIE VERKEERSTEKEN
	GRENSPAAL NIEUW		SIGNALISATIE PLAATSDAAM ADMIN.
	GRENSPAAL BESTAAND		SIGNALISATIE BUS, TRAM
	DORPELPEIL GARAGE		SLAGBOOM
	DORPELPEIL HUIS		SLUIKER
	HYDRANT		POLYGOONPUNT
	STRAATKAP WATER		BOORDSTEEN
	STRAATKAP ELECTR.		GEBOUW
	STRAATKAP DIVERS		HAAG
	STRAATKAP GAS		BOVENKANT TALUD
	STRAATKAP TELEFOON		CULTUURGREN
	PAAL ELECTRICITEIT		BUGEBOUW
	DEKSEL RIOLERING ROND		SCHEIDING VERHARDING
	DEKSEL RIOLERING VIERKANT		AFSLUITING ALGEMEEN
	HECTOMETERPAAL		AFSLUITING HOUT EN GLADDE DRAAD
	KILOMETERPAAL		AFSLUITING HOUT EN PRIKKELDRAAD
	PAAL TELEFOON		AFSLUITING METAAL EN GLADDE DRAAD
	GRONDLICHT		AFSLUITING METAAL EN PRIKKELDRAAD
	PAAL BOVENLEIDING		BETONPLATEN
	VLAGGEMAST		AS GRACHT
	PAAL DIVERS		RAND ONVERHARDE WEG
	VERLICHTINGSPAAL		SCHEIDING HARD-ZACHT
	BRANDKRAAN BOVENGRONDS		BOMENRIJ
	MERKPAAL BS		VANGRAIL
			CABINE

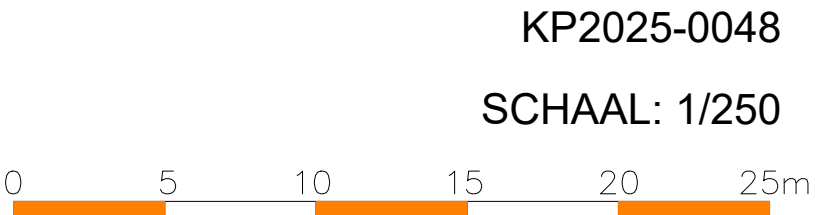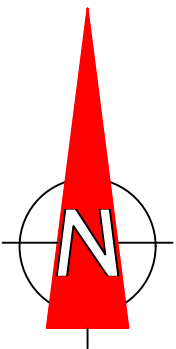

DAENINCK-AUDENAERT
en TAILLIEU
landmeetkundig bureau

landmeetkundig bureau Daeninck-Audenaert bv
Doornzeelsestraat 56 B - 9940 Evergem
www.lbda.be

DAENINCK MICHEL beëdigd landmeter-expert LAN 04 0393 tel. 09 430 94 55 gsm 0475 33 23 55 michel@lbda.be	AUDENAERT KRIS beëdigd landmeter-expert LAN 04 0394 tel. 09 430 94 55 gsm 0498 80 21 66 kris@lbda.be	TAILLIEU KRISTOF beëdigd landmeter-expert LAN 08 1358 tel. 09 430 94 55 gsm 0486 48 96 77 kristof@lbda.be
--	---	--