
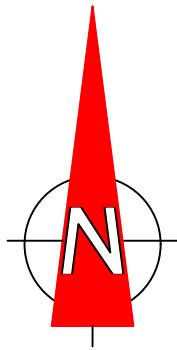


Gent, 19^{de} afdeling, sectie C
nr. 359X2

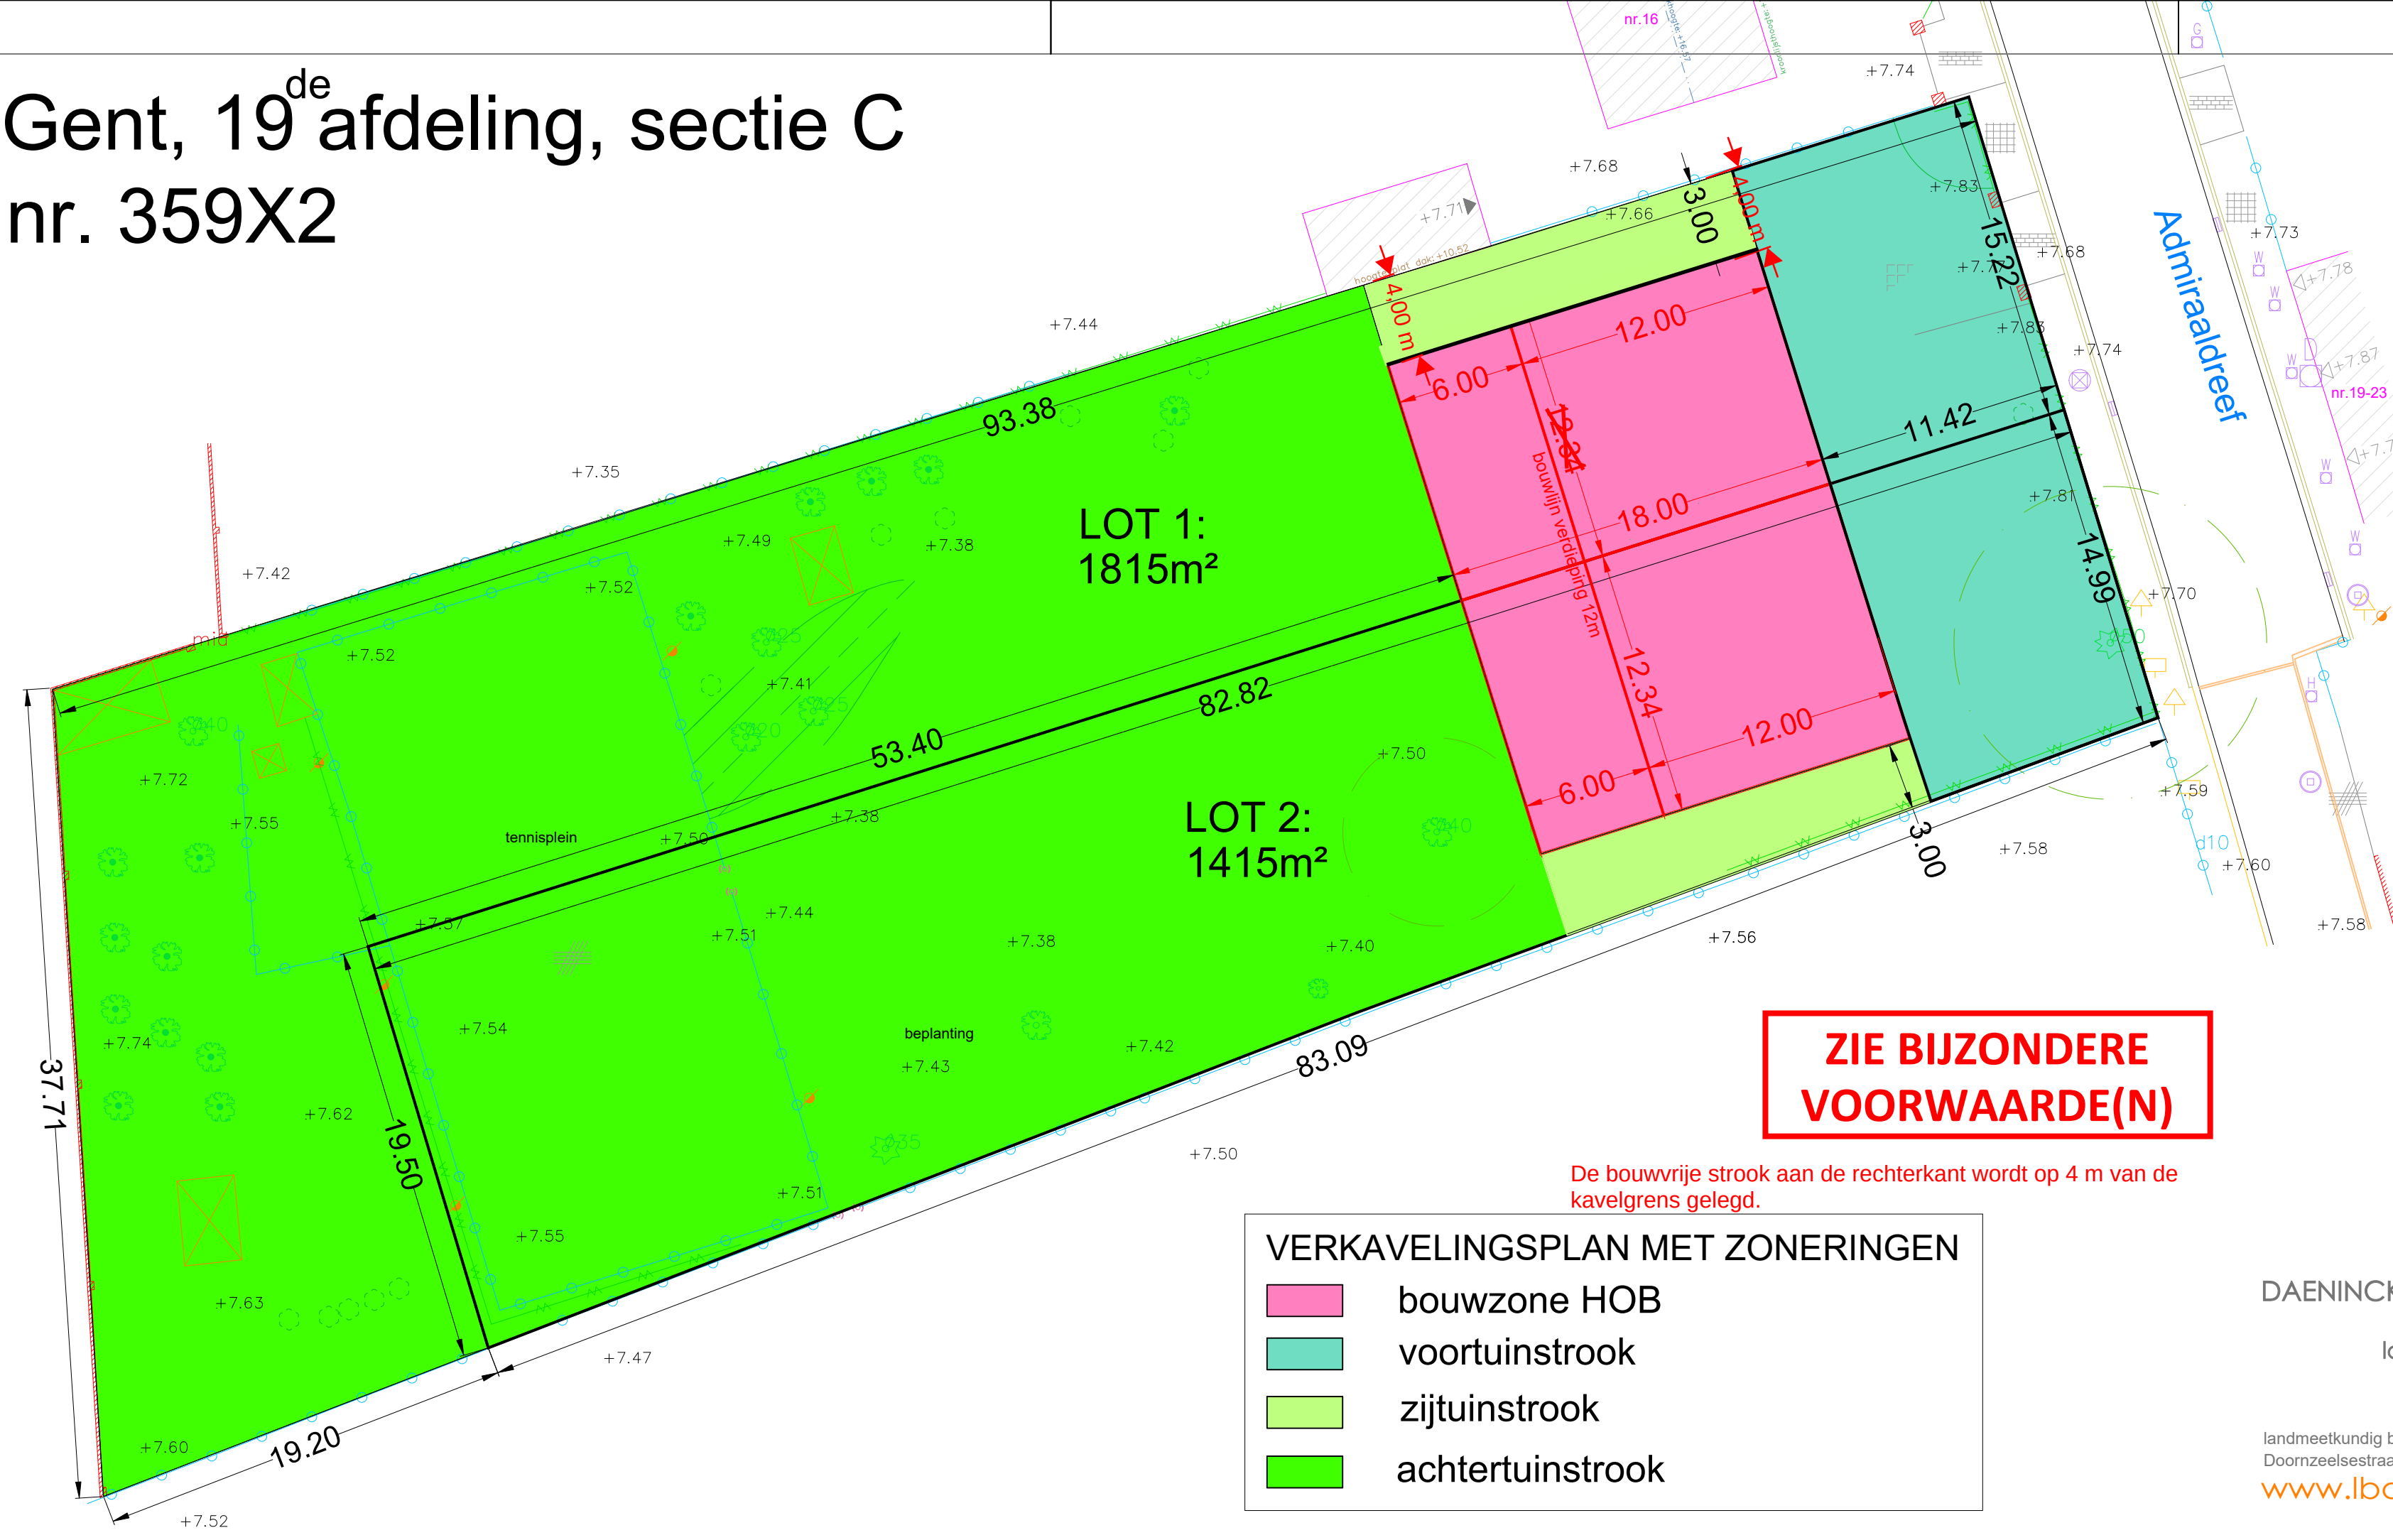

LEGENDE

	GRAS		STRUIK
	STEENSLAG		LOOFBOOM
	BETONTEGELS		KLEINE BOOM
	BETONSTRAATSTENEN		FRUITBOOM
	BETON		STRONK
	ASFALT		NAALDBOOM
	KASSEIEN		REFLECTORPAALTJE
	DEKSEL DWA		OPENBARE VUULNISBAK
	HUISAANSLUITING DWA		BANK
	DEKSEL RWA		SIGNALISATIE VERKEERSTEKEN
	HUISAANSLUITING RWA		SIGNALISATIE PLAATSHAAM ADMIN.
	GRENSPAAL NIEUW		SIGNALISATIE BUS, TRAM
	GRENSPAAL BESTAAND		SLAGBOOM
	DORPELPEIL GARAGE		SLIKKER
	DORPELPEIL HUIS		POLYGONPUNT
	HYDRANT		BOORDSTEEN
	STRAATKAP WATER		GEBOUW
	STRAATKAP ELECTR.		HAAG
	STRAATKAP DIVERS		BOVENKANT TALUD
	STRAATKAP GAS		CULTUURGRENZ
	STRAATKAP TELEFOON		BUGEBOUW
	PAAL ELECTRICITEIT		SCHEIDING VERHARDING
	DEKSEL RIJCLERING ROND		AFSLUITING ALGEMEEN
	DEKSEL RIJCLERING VIERKANT		AFSLUITING HOUT EN GLADDE DRAAD
	HECTOMETERPAAL		AFSLUITING HOUT EN PRIKKELDRAAD
	KILOMETERPAAL		AFSLUITING METAAL EN GLADDE DRAAD
	PAAL TELEFOON		AFSLUITING METAAL EN PRIKKELDRAAD
	GRONDLICHT		BETONPLATEN
	PAAL BOVENLEIDING		AS GRACHT
	VLAGGEMAST		RAND ONVERHARDE WEG
	PAAL DIVERS		SCHEIDING HARD-ZACHT
	VERLICHTINGSPAAL		BOMENRIJ
	BRANDKRAAN BOVENGRONDS		VANGRAIL
	MERKPAAL BS		CABINE

ZIE BIJZONDERE
VOORWAARDE(N)

De bouwvrije strook aan de rechterkant wordt op 4 m van de
kavelgrens gelegd.

VERKAVELINGSPLAN MET ZONERINGEN

- bouwzone HOB
- voortuinstrook
- zijtuinstrook
- achtertuintrook

DAENINCK-AUDENAERT
en TAILLIEU
landmeetkundig bureau

landmeetkundig bureau Daeninck-Audenaert bv
Doornzeelsestraat 56 B - 9940 Evergem
www.lbda.be

DAENINCK MICHEL beëdigd landmeter-expert LAN 04 0393 tel. 09 430 94 55 gsm 0475 33 23 55 michel@lbda.be	AUDENAERT KRIS beëdigd landmeter-expert LAN 04 0394 tel. 09 430 94 55 gsm 0498 80 21 66 kris@lbda.be	TAILLIEU KRISTOF beëdigd landmeter-expert LAN 08 1358 tel. 09 430 94 55 gsm 0486 48 96 77 kristof@lbda.be
--	---	--