



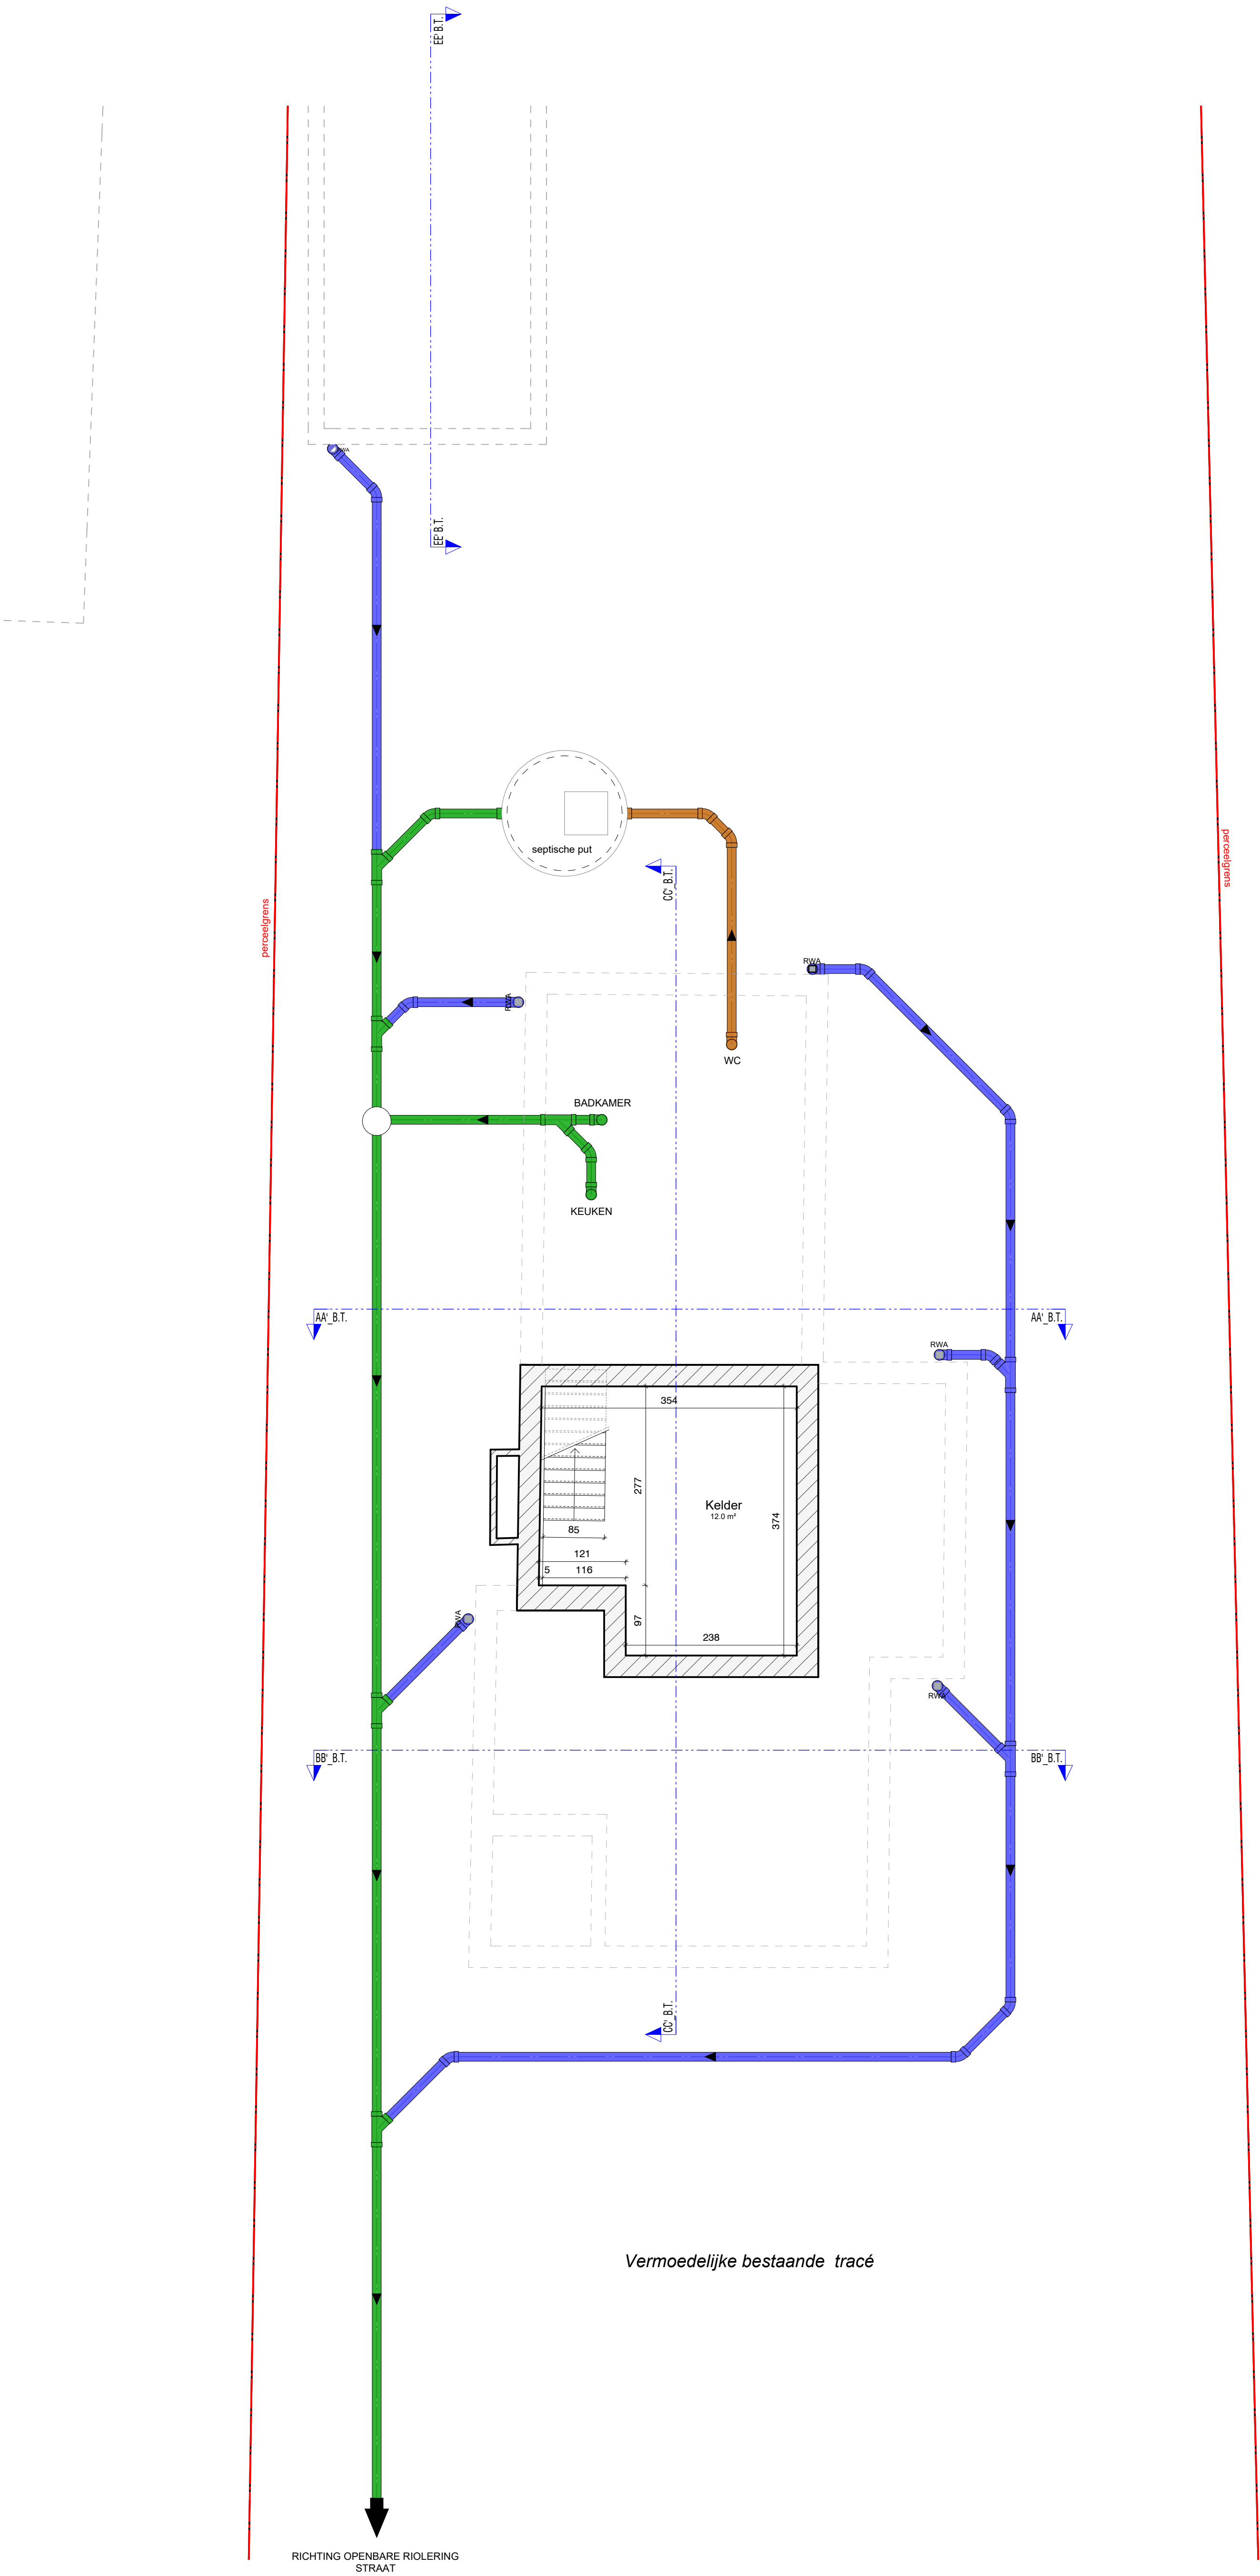

RICHTING OPENBARE RIOLERING
STRAAT

0 1 2 3 4 5m

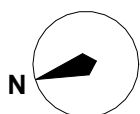

Schaal : 1 : 50
Datum : 29/10/2025
Opgemaakt door : DG

PRISMA
ARCHITECTEN

PRISMA
ARCHITECTEN

Kelder - Riolering - Fundering
Bestaande toestand
Verbouwing met functiewijziging
2536_BODYHELP - GAVERLANDSTRAAT
Gaverlandstraat 91, 9031 Gent