


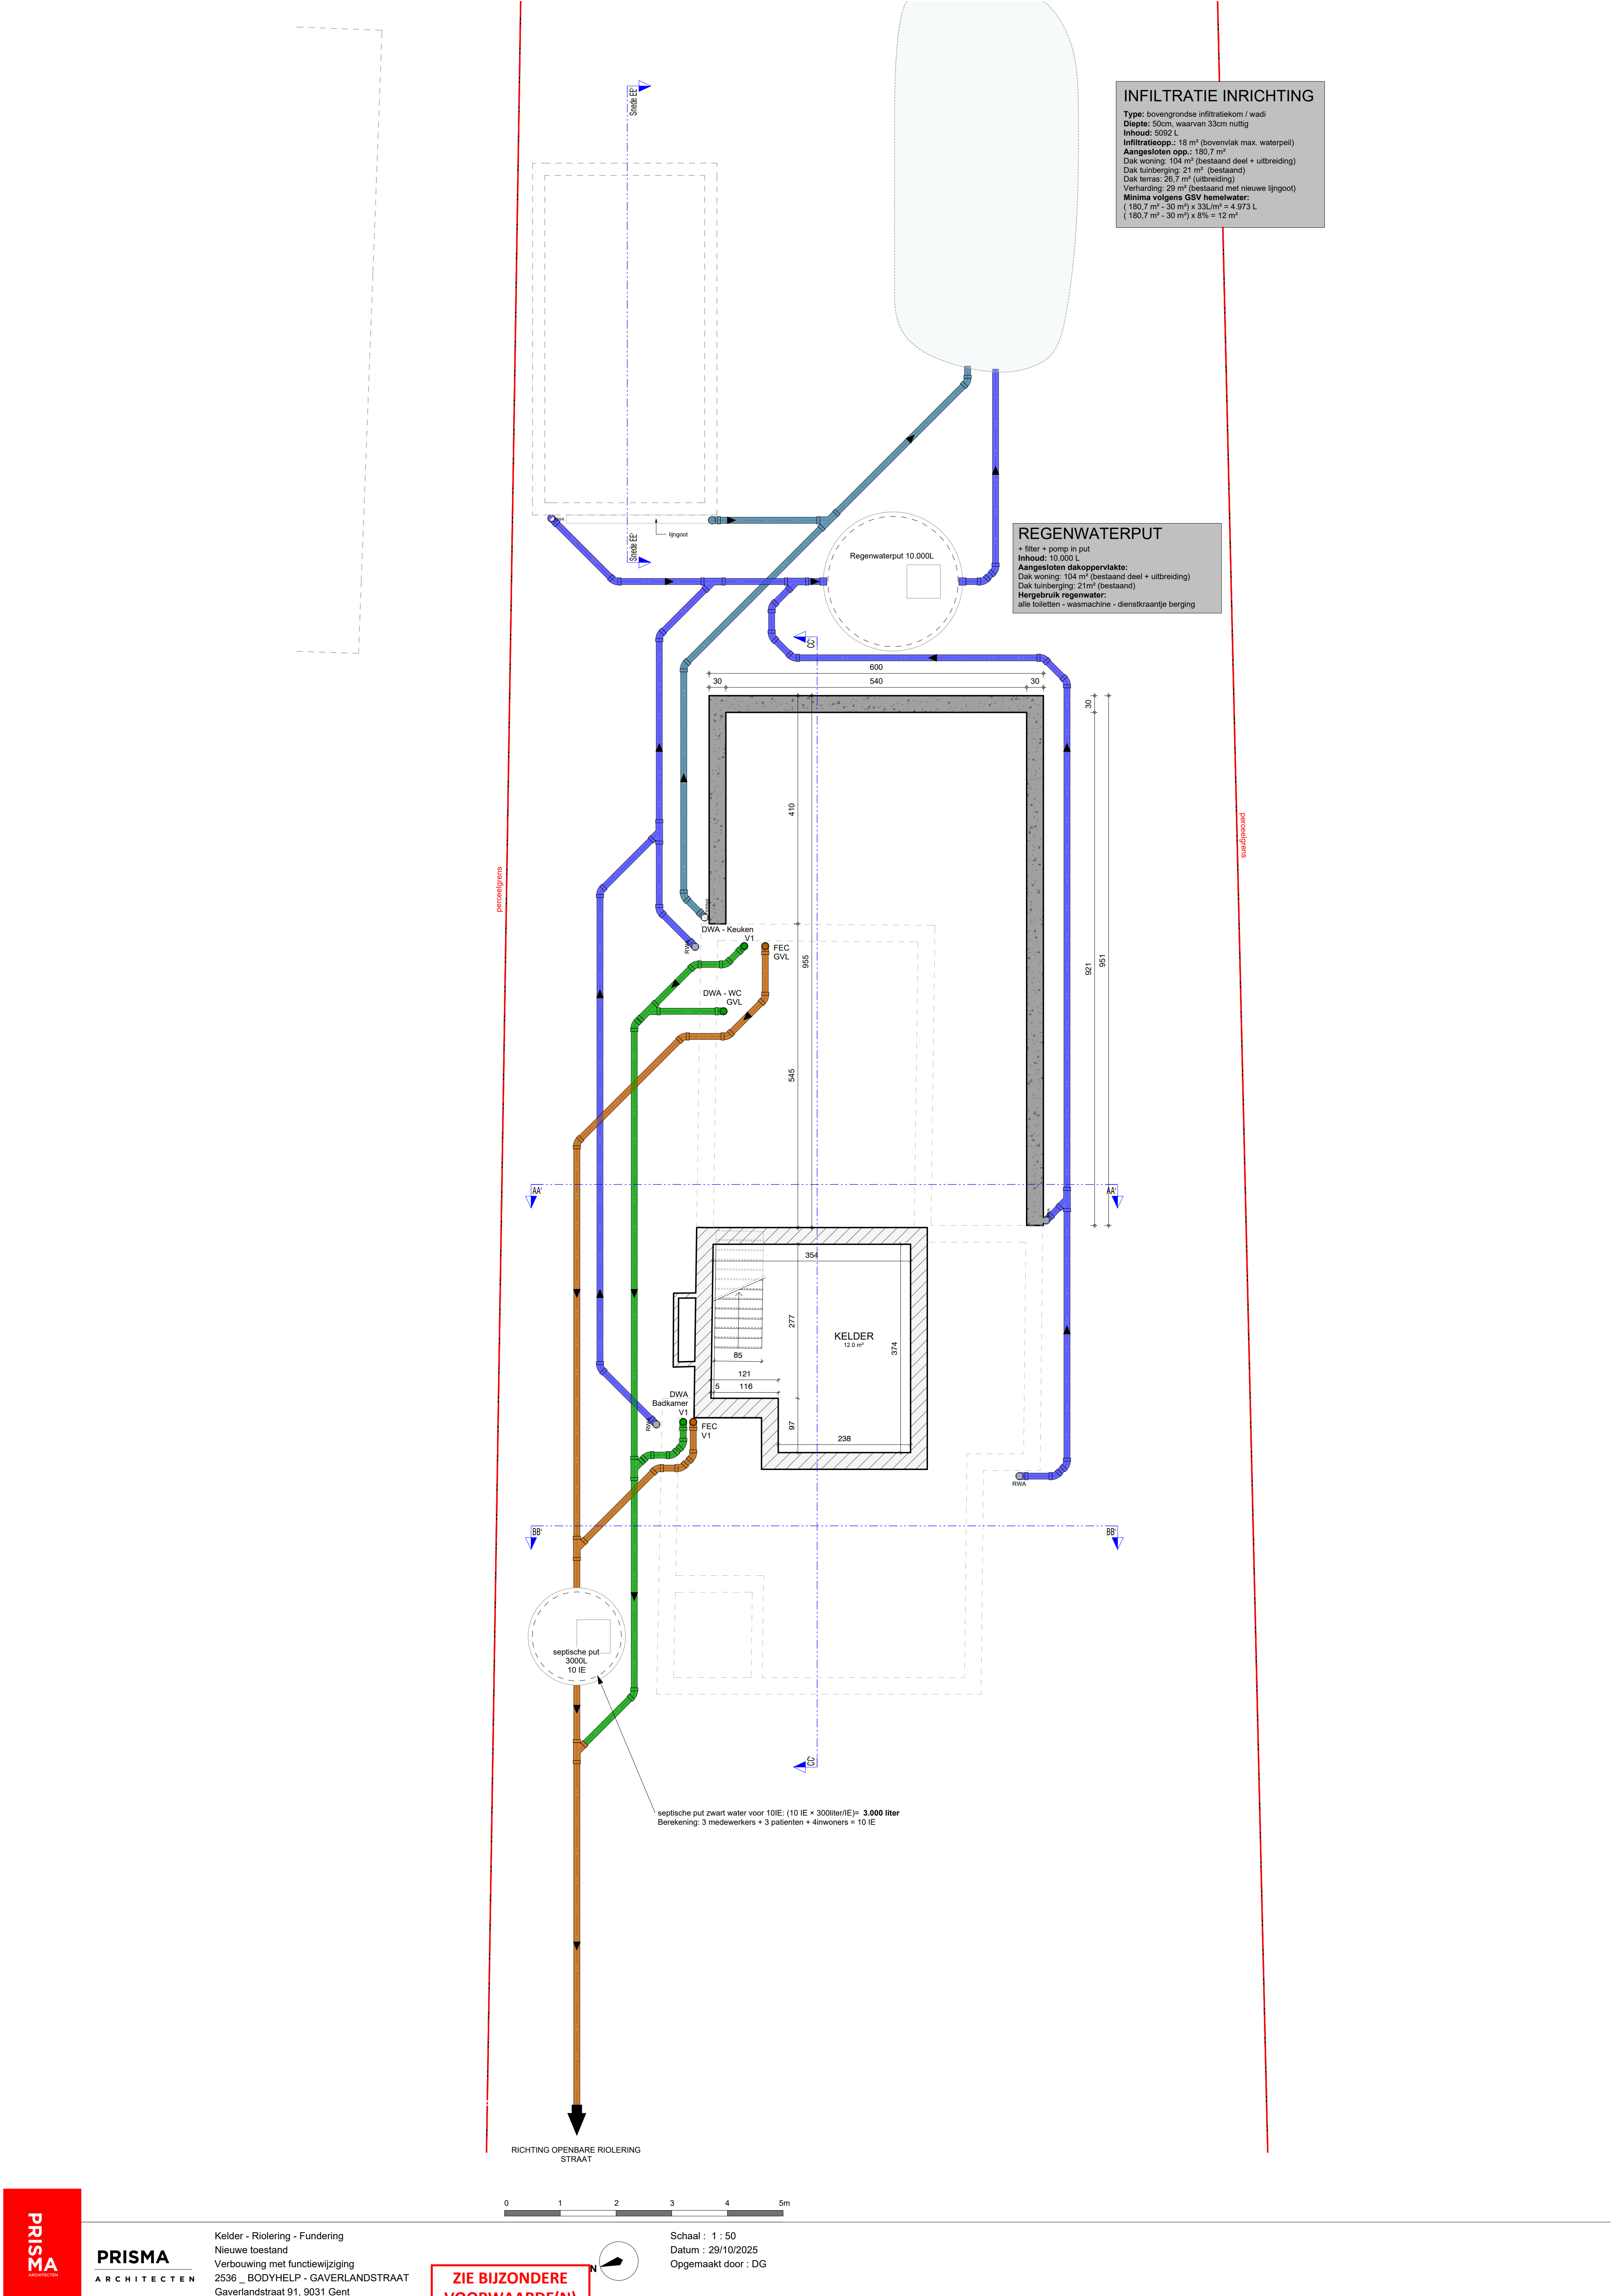

INFILTRATIE INRICHTING

Type: bovengrondse infiltratiekorn / wadi
Diepte: 50cm, waarvan 33cm nuttig
Inhoud: 5092 L
Infiltratieopp.: 18 m² (bovenvlak max. waterpeil)
Aangesloten opp.: 180,7 m²
Dak woning: 104 m² (bestaand deel + uitbreiding)
Dak tuinberging: 21 m² (bestaand)
Dak terras: 26,7 m² (uitbreiding)
Verharding: 29 m² (bestaand met nieuwe lijngoot)
Minima volgens GSV hemelwater:
(180,7 m² - 30 m²) x 33L/m² = 4.973 L
(180,7 m² - 30 m²) x 8% = 12 m²

REGENWATERPUT

+ filter + pomp in put
Inhoud: 10.000 L
Aangesloten dakoppervlakte:
Dak woning: 104 m² (bestaand deel + uitbreiding)
Dak tuinberging: 21 m² (bestaand)
Hergebruik regenwater:
alle toiletten - wasmachine - dienstkraantje berging

RICHTING OPENBARE RIOLERING
STRAAT

0 1 2 3 4 5m

Kelder - Riolering - Fundering
Nieuwe toestand
Verbouwing met functiewijziging
2536_BODYHELP - GAVERLANDSTRAAT
Gaverlandstraat 91, 9031 Gent

ZIE BIJZONDERE
VOORWAARDE(N)

Schaal : 1 : 50
Datum : 29/10/2025
Opgemaakt door : DG