




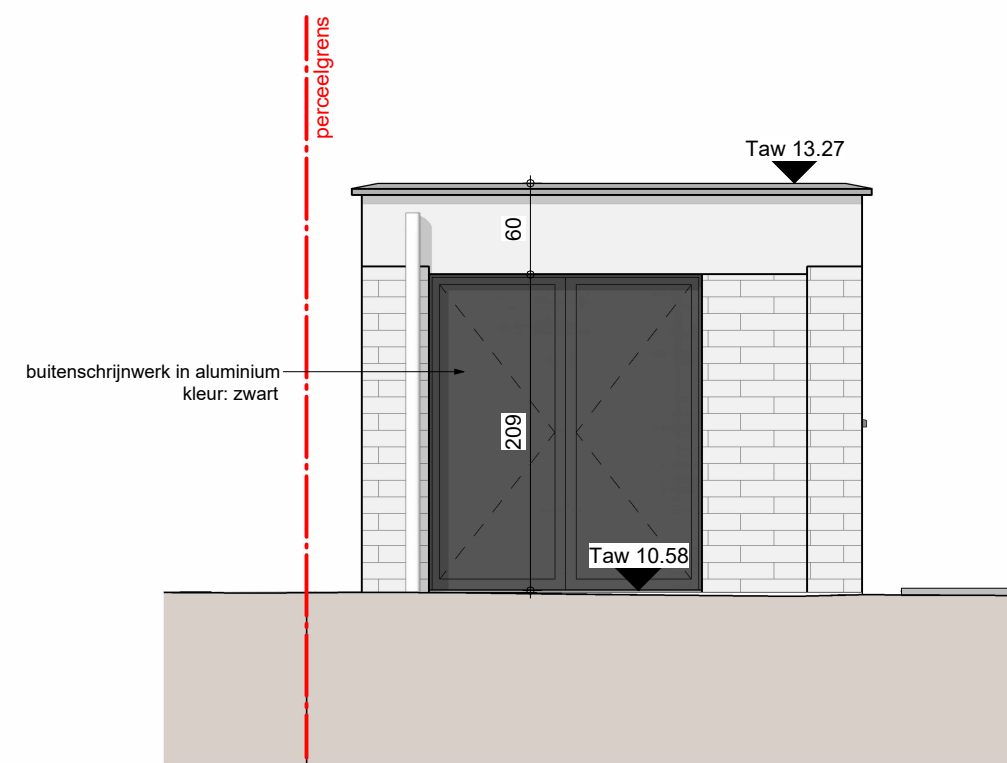


Tuinberging - Voorgevel

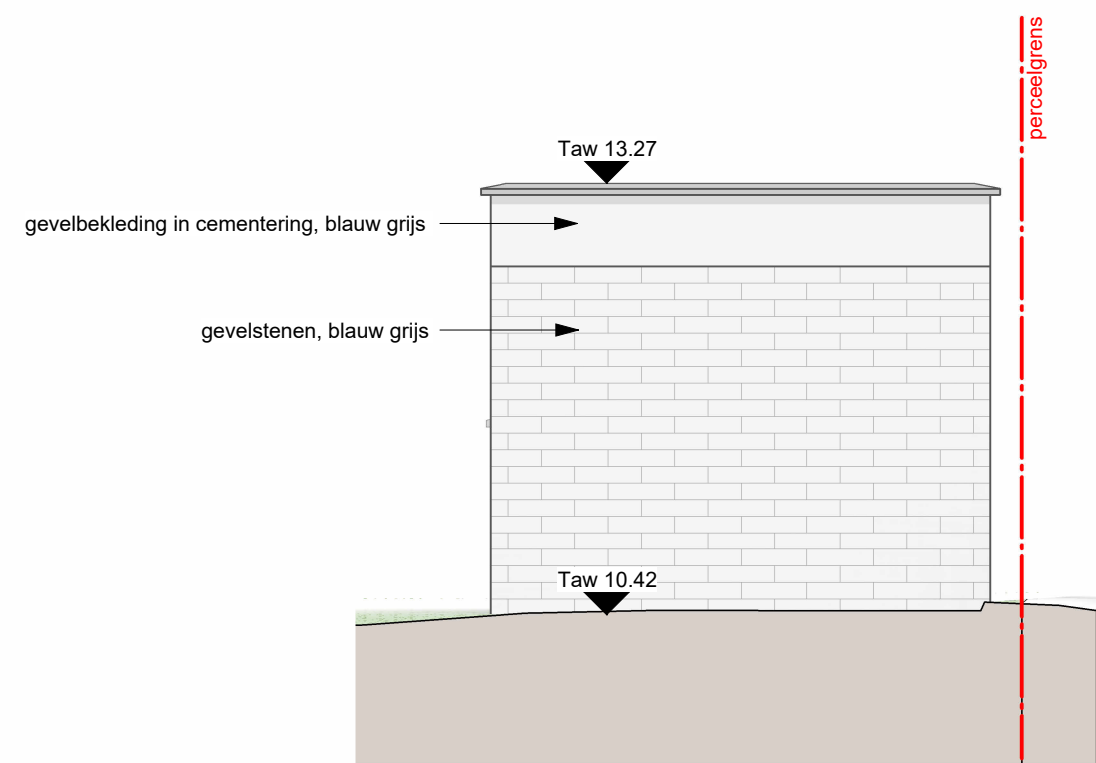


Tuinberging - Achtergevel

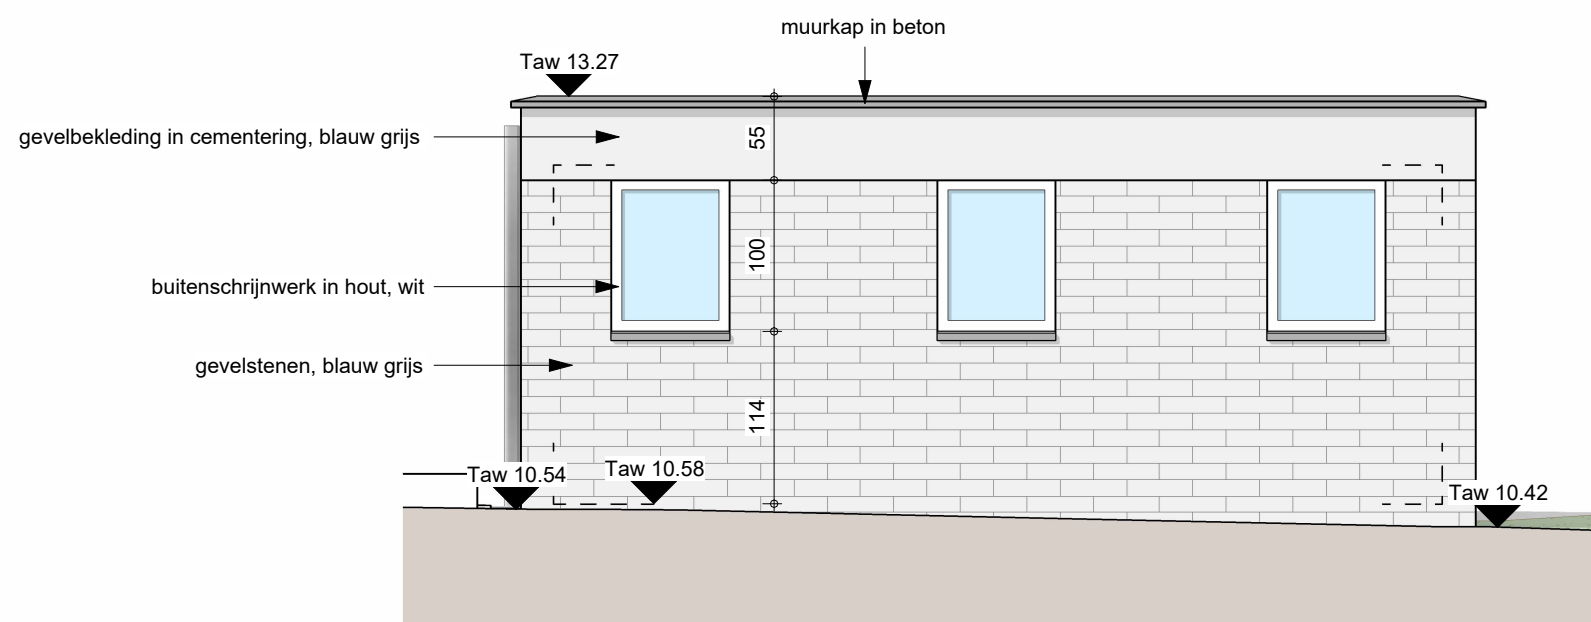


Tuinberging - Rechtergevel

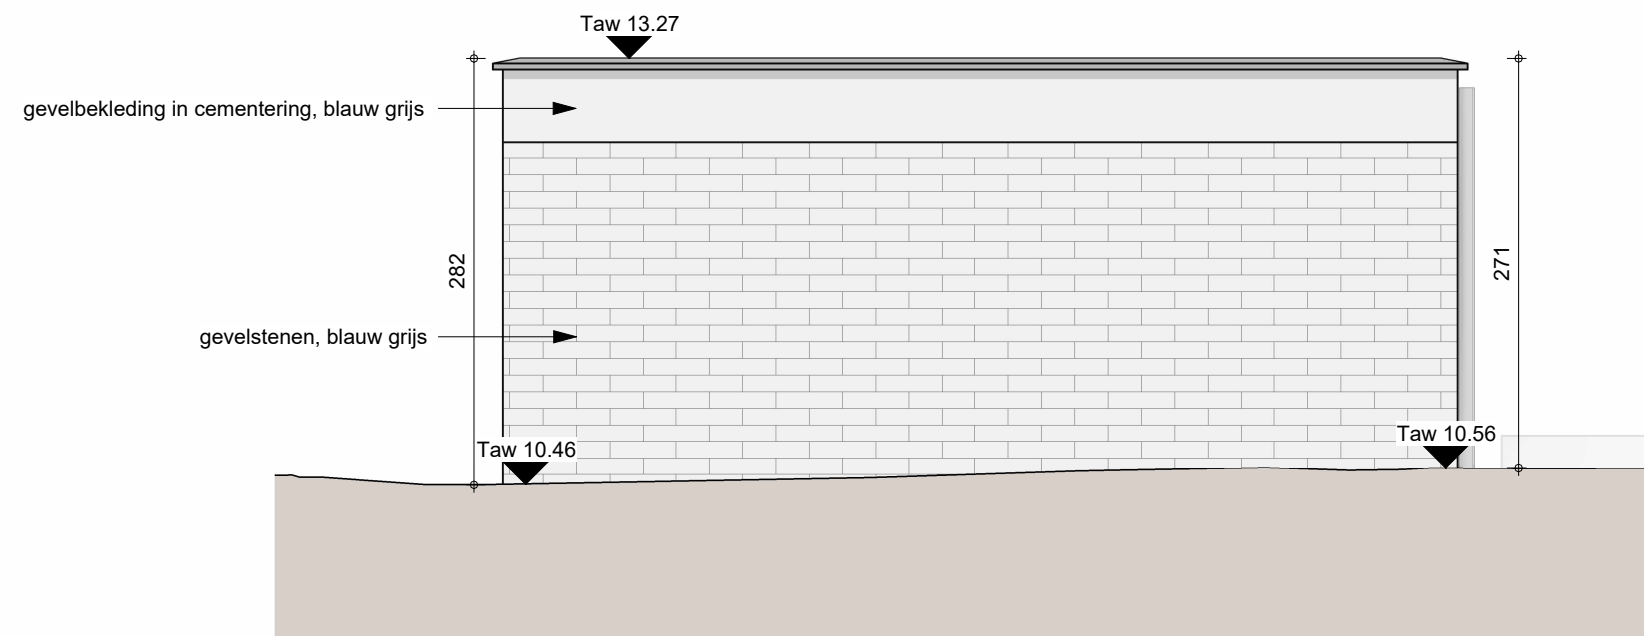

Tuinberging - Linkergevel

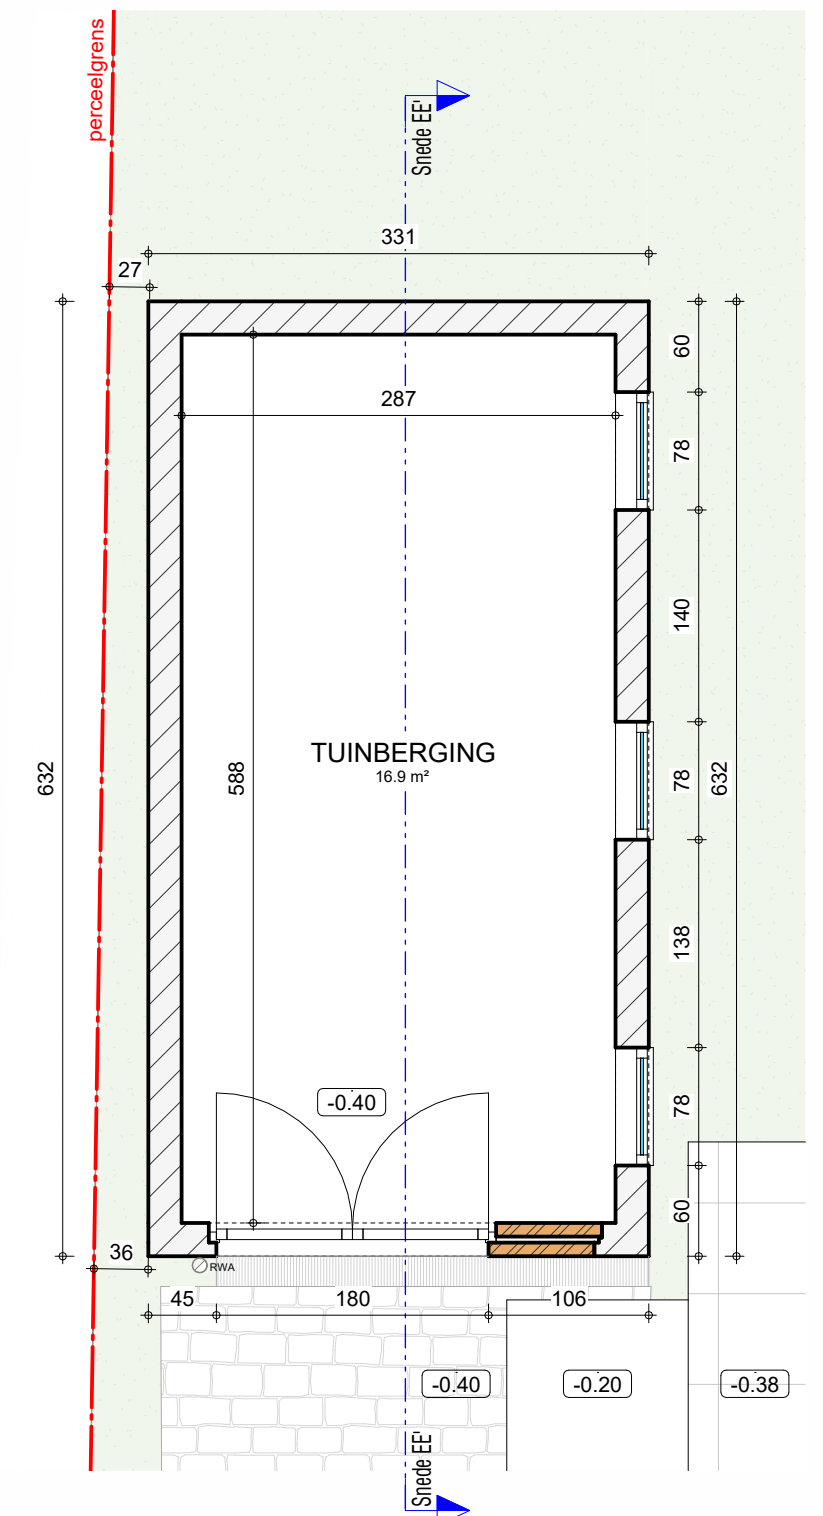

Grondplan Tuinberging

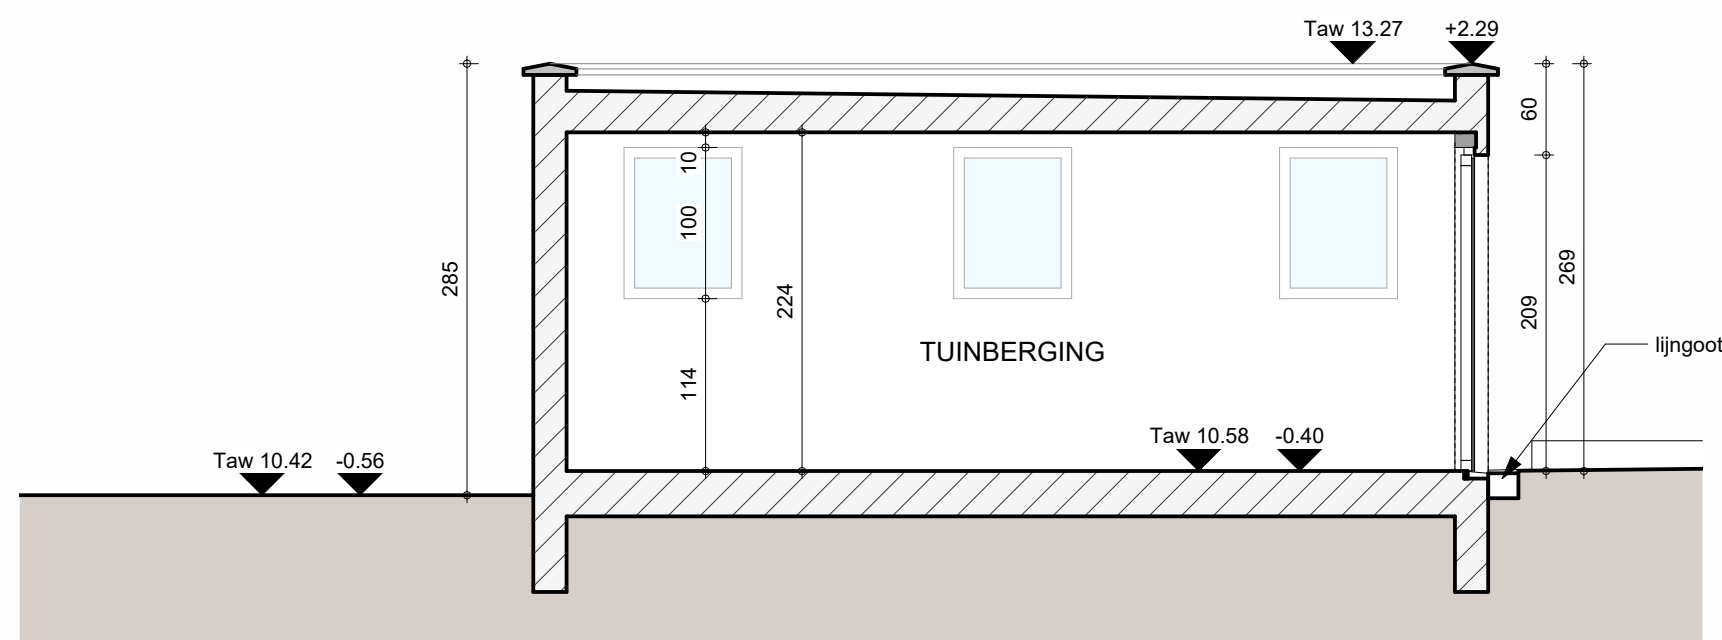

Snedede EE'

