




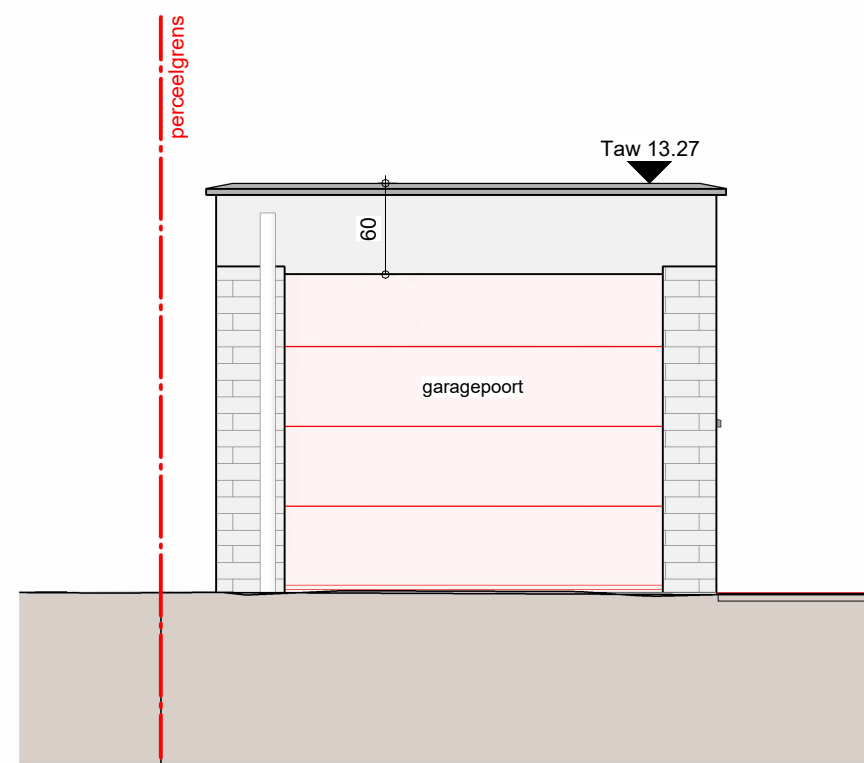


Tuinberging - Voorgevel BT

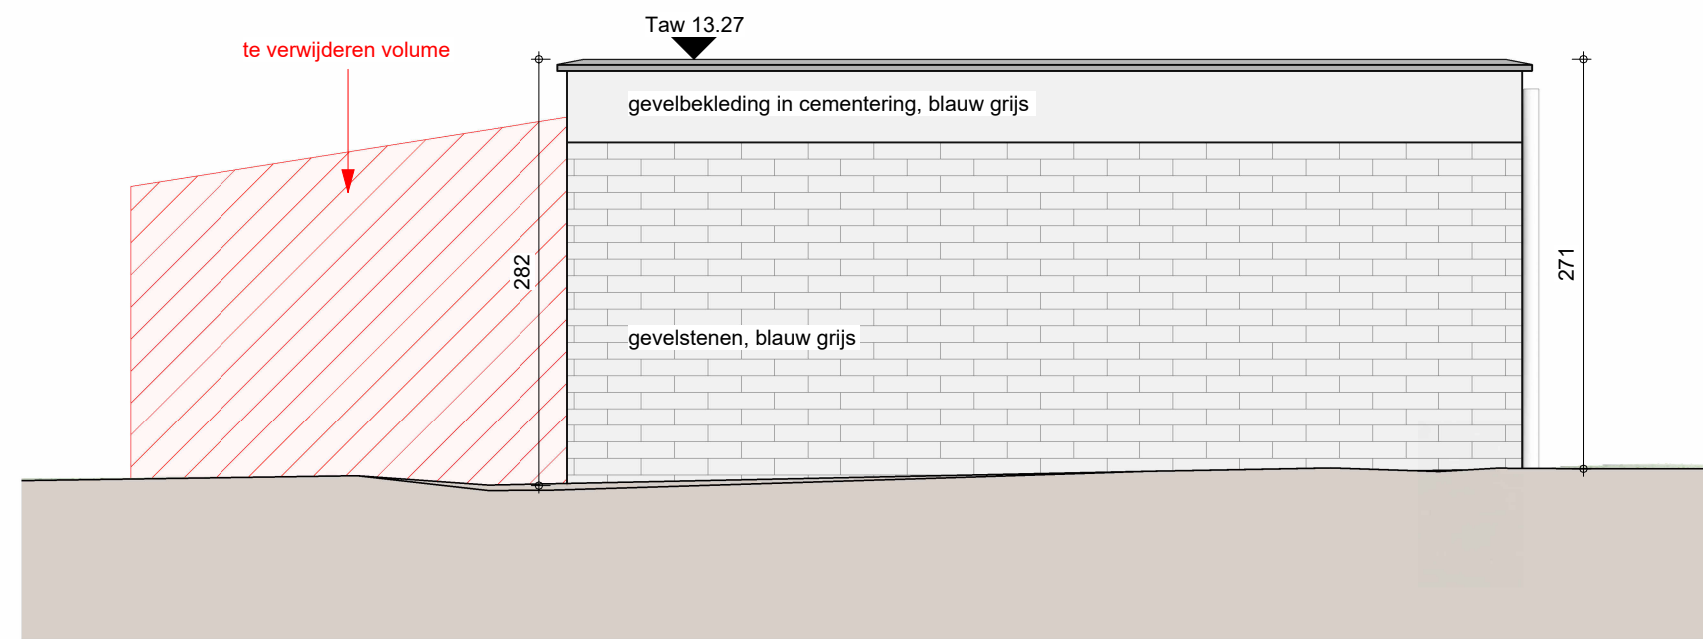


Tuinberging - Linkergevel BT

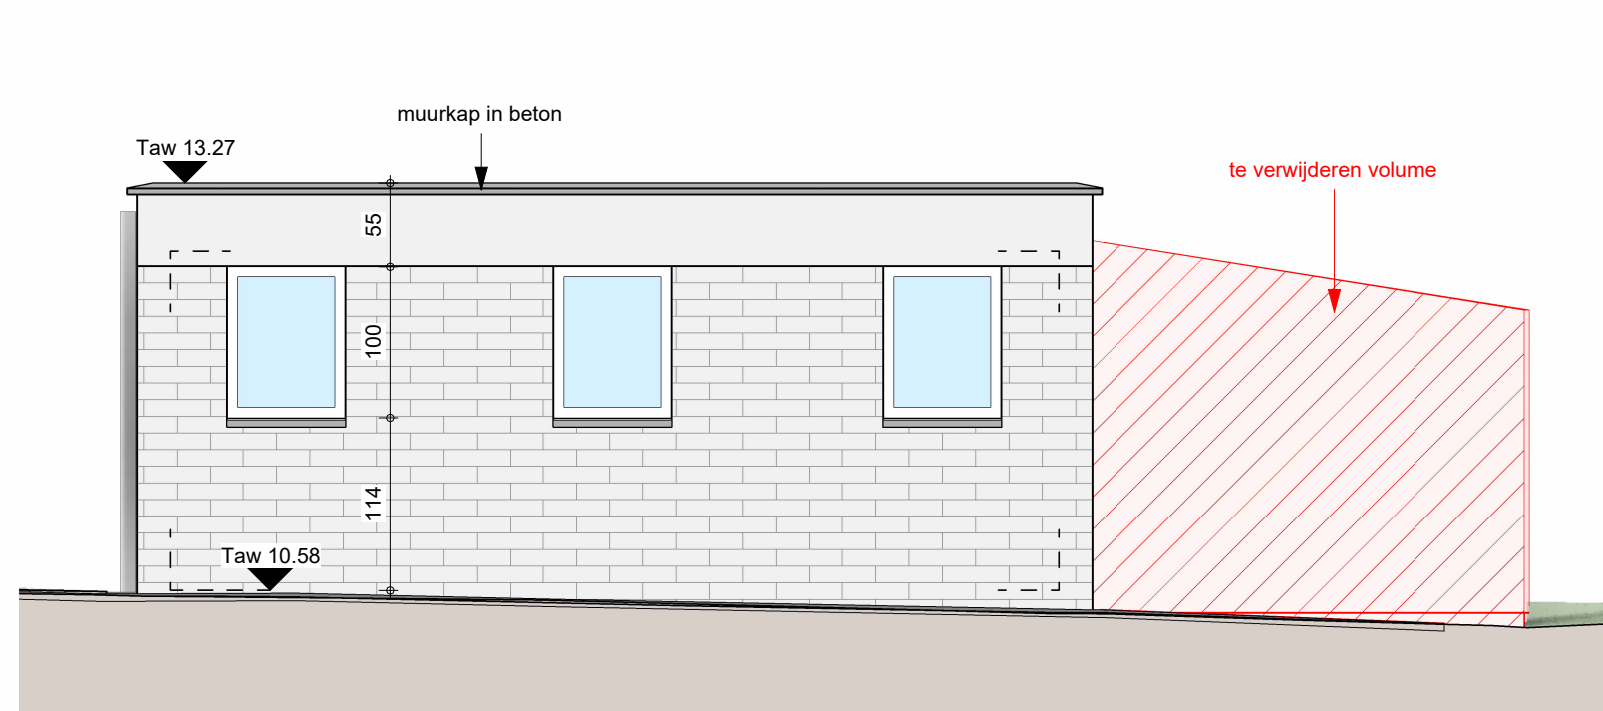

Tuinberging - Rechtergevel BT

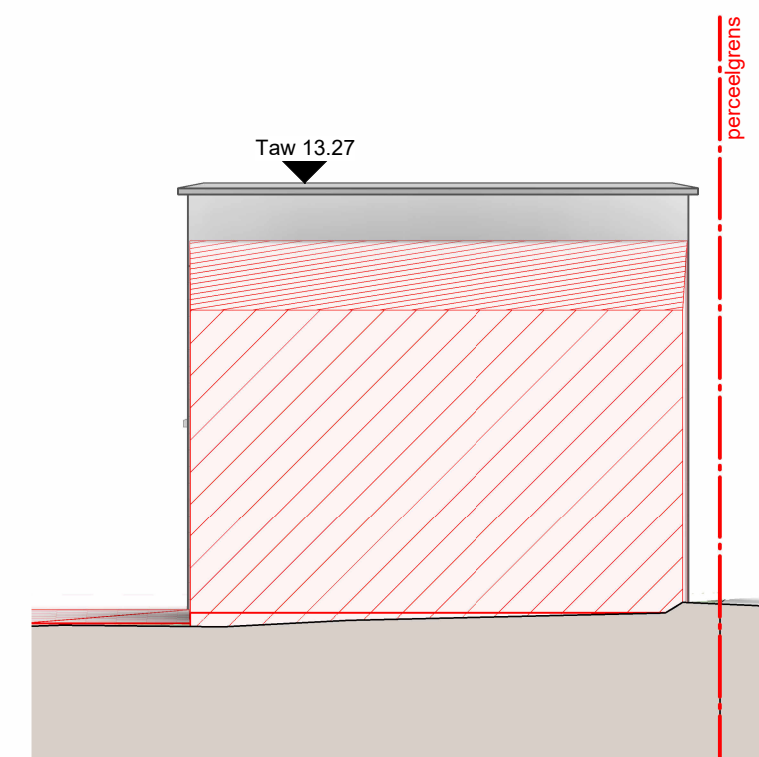

Tuinberging - Achtergevel BT

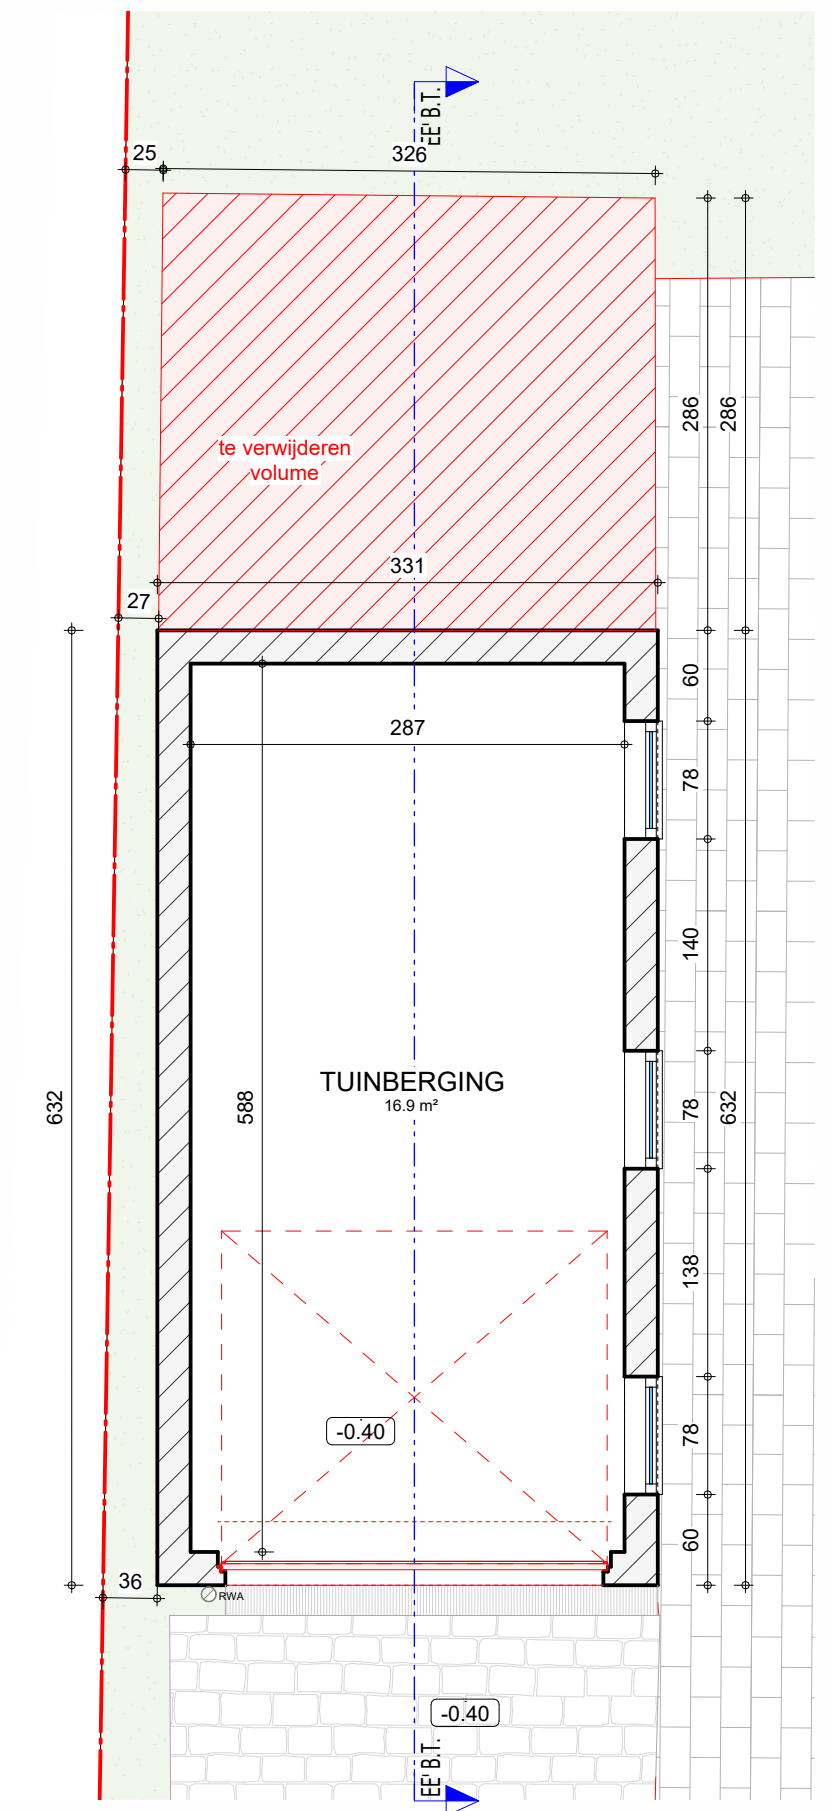

Grondplan Tuinberging BT

