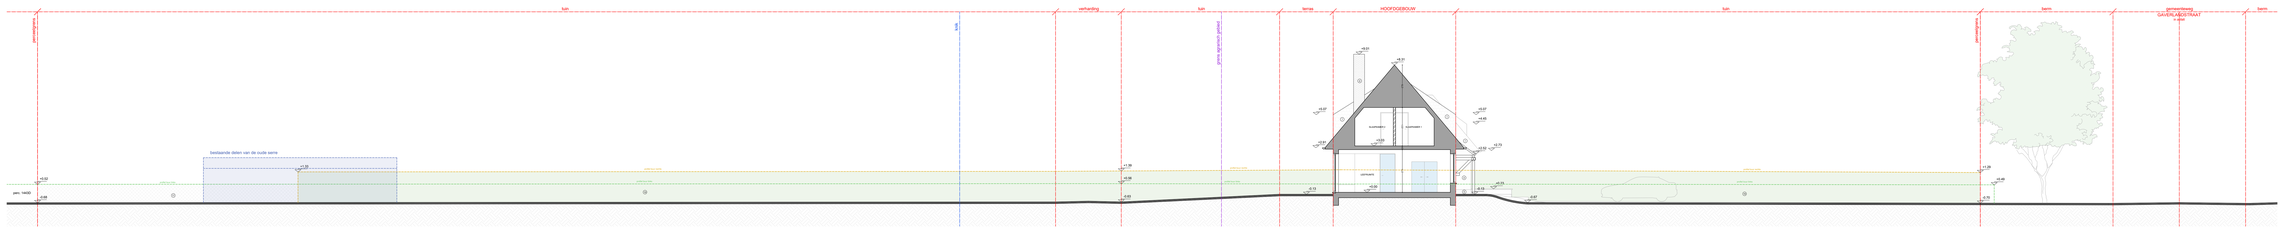
fuin
verharding
fuin
terras
HOOFDGEBOUW
fuin
terras
terras
grasbermen
GAZONUITRIT
bestaande delen van de oude serre
+1.02
+0.98
perc. NAP0
+1.39
+1.39
+1.36
+0.93
+1.39
+1.40
+0.79
+0.67
+0.73
+0.73
+0.67
+0.67
+0.65
+0.53
+0.53
+0.53
+0.52
+0.23
+0.23
+0.13
+0.13
+0.67
+0.67
+0.67