


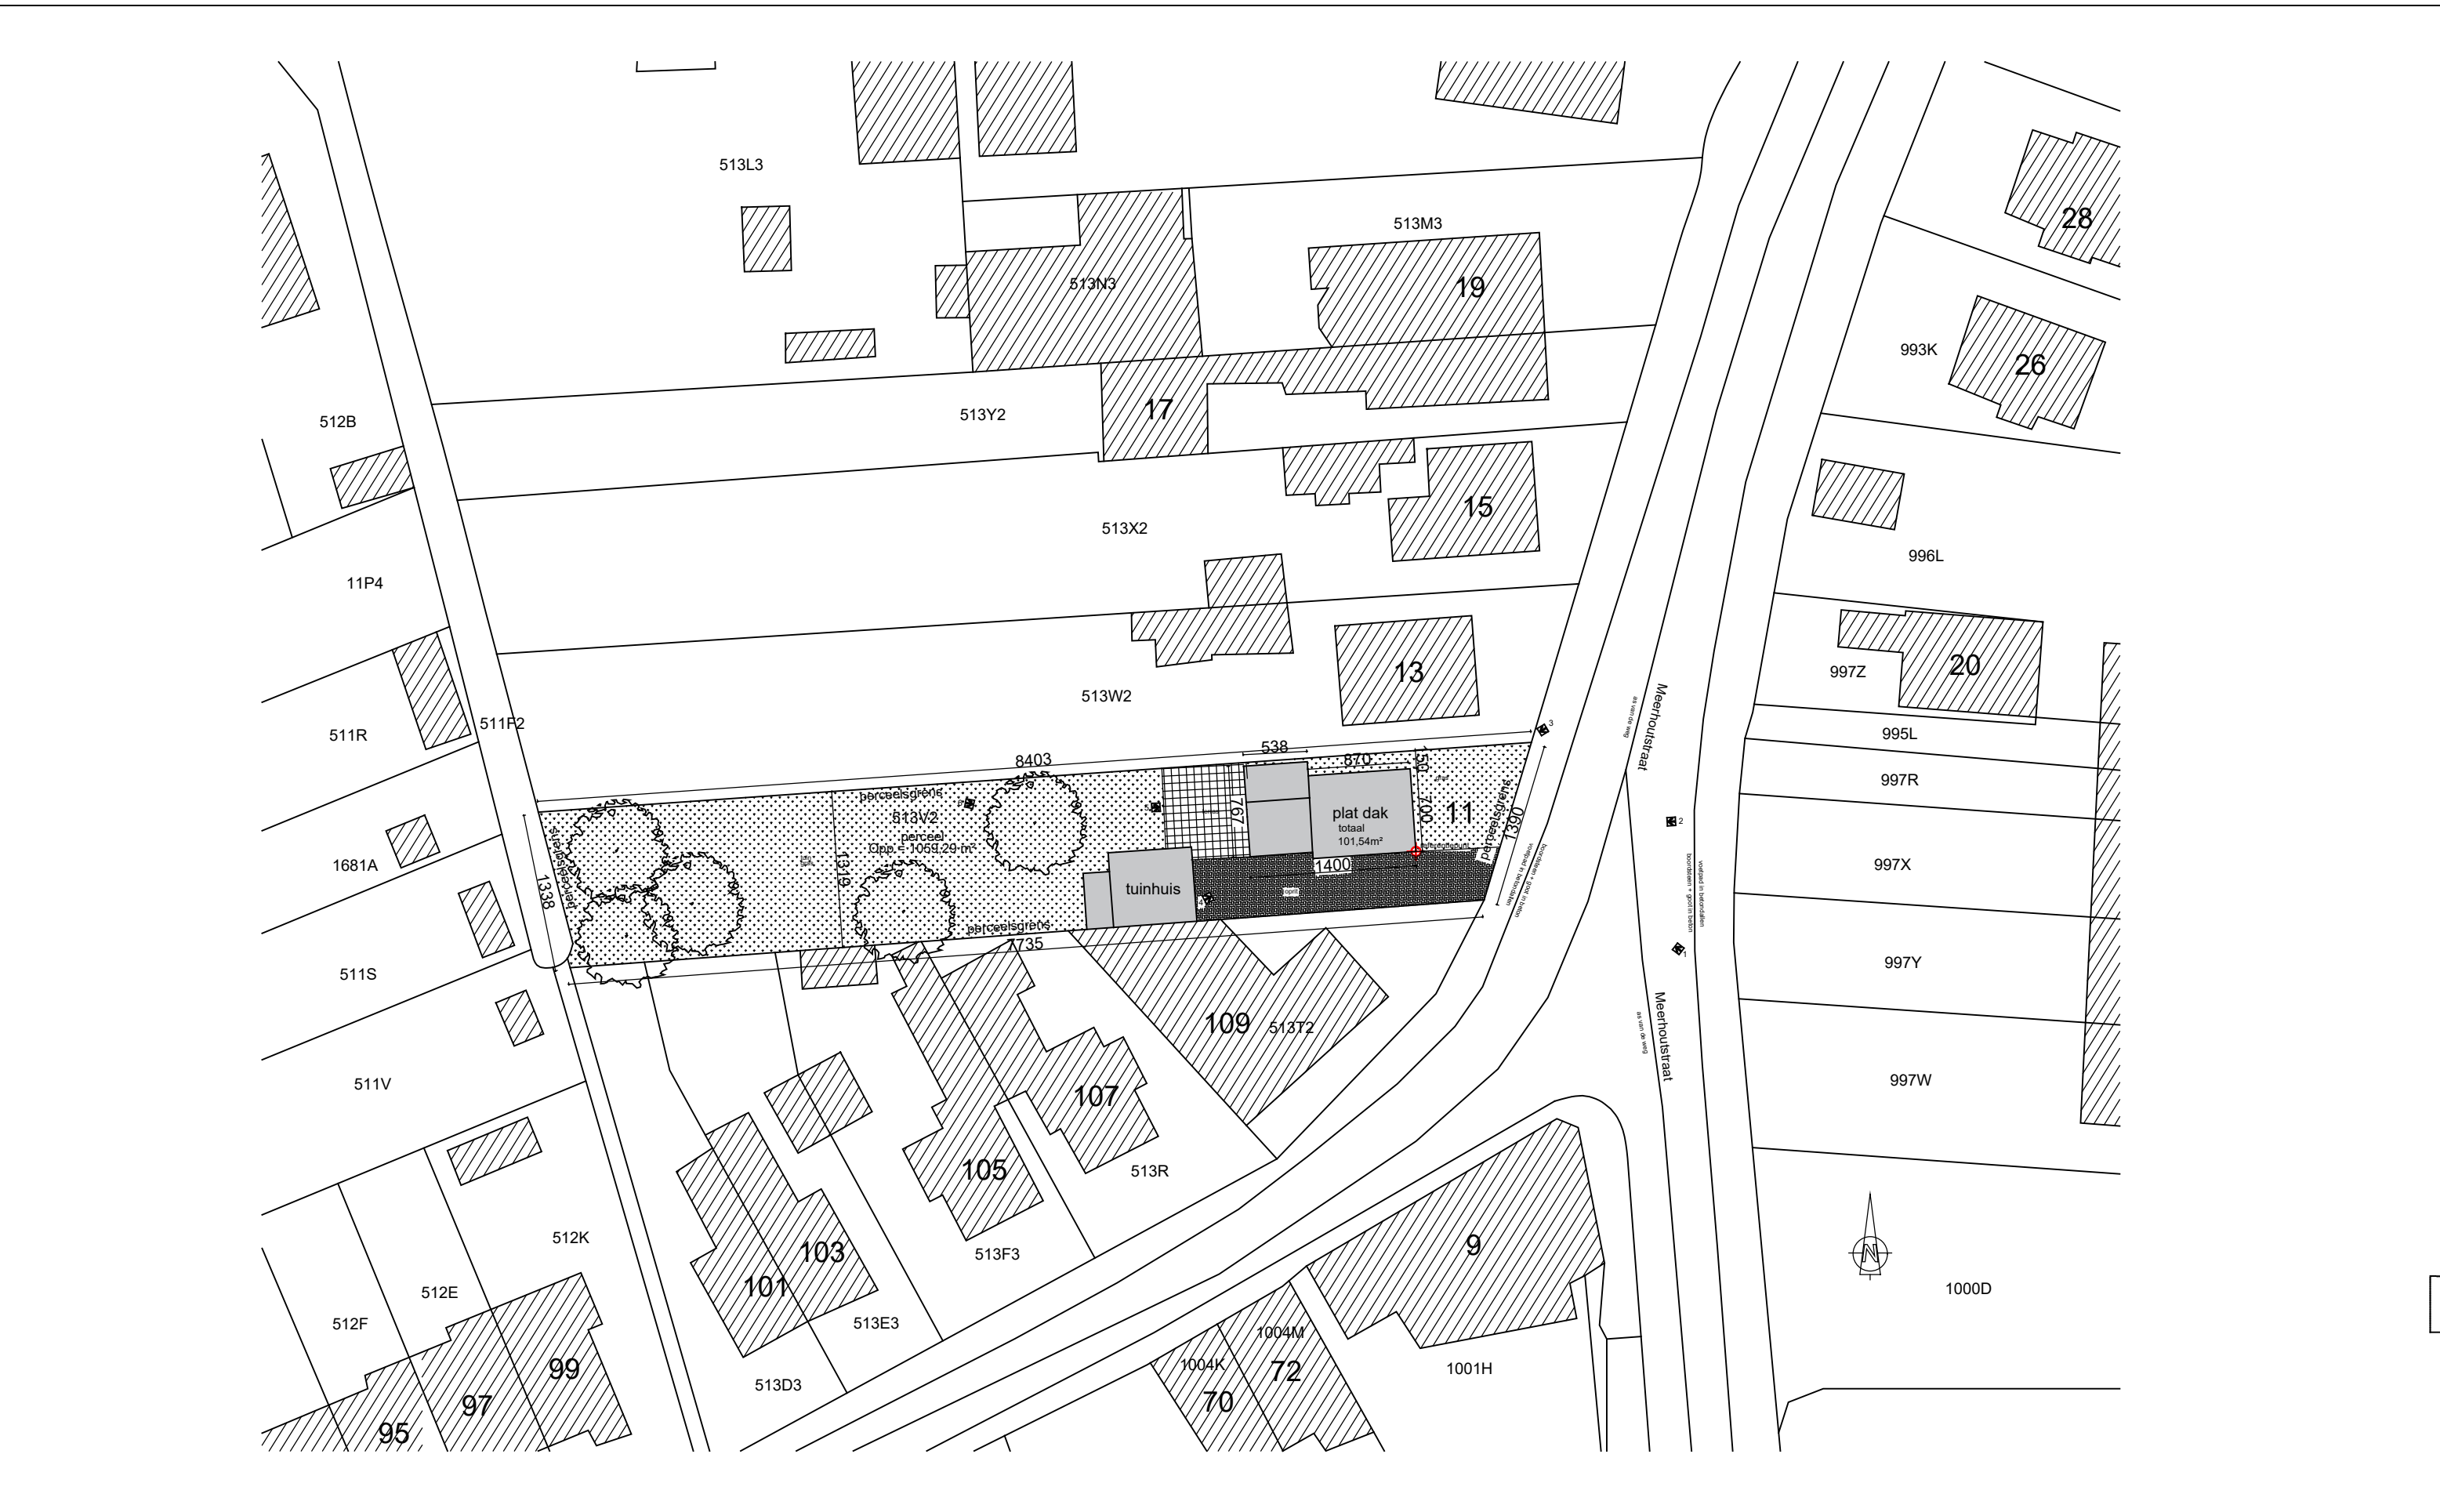

PROJECT:	VERBOUWEN VAN BESTAAND PAND	BOUWPLAATS: Meerhoutstraat 11 9041 Oostakker Gent 17° AFD sectie B nr. 513V2	Architect : HELLEBUYCK ARCHITECTEN COMM.V. Vriendschapstraat 37 9040 Gent- Sint Amandsberg tel. +32(0) 487 859 437 e-mail : <i>info@hellebuyckarchitecten.eu</i>	DOSSIER : 912—25 PLANNR: BA_MEER11_01_I_B_1 DATUM : 04/12/25 SCHAAL : 1/500 BLAD : 2/23
PLAN:	Bestaande INPLANTING	BOUWHEER: Bahattin Bicer, Aleyna Kilic Dahliastraat 92 9000 Gent		