


ZIE BIJZONDERE
VOORWAARDE(N)

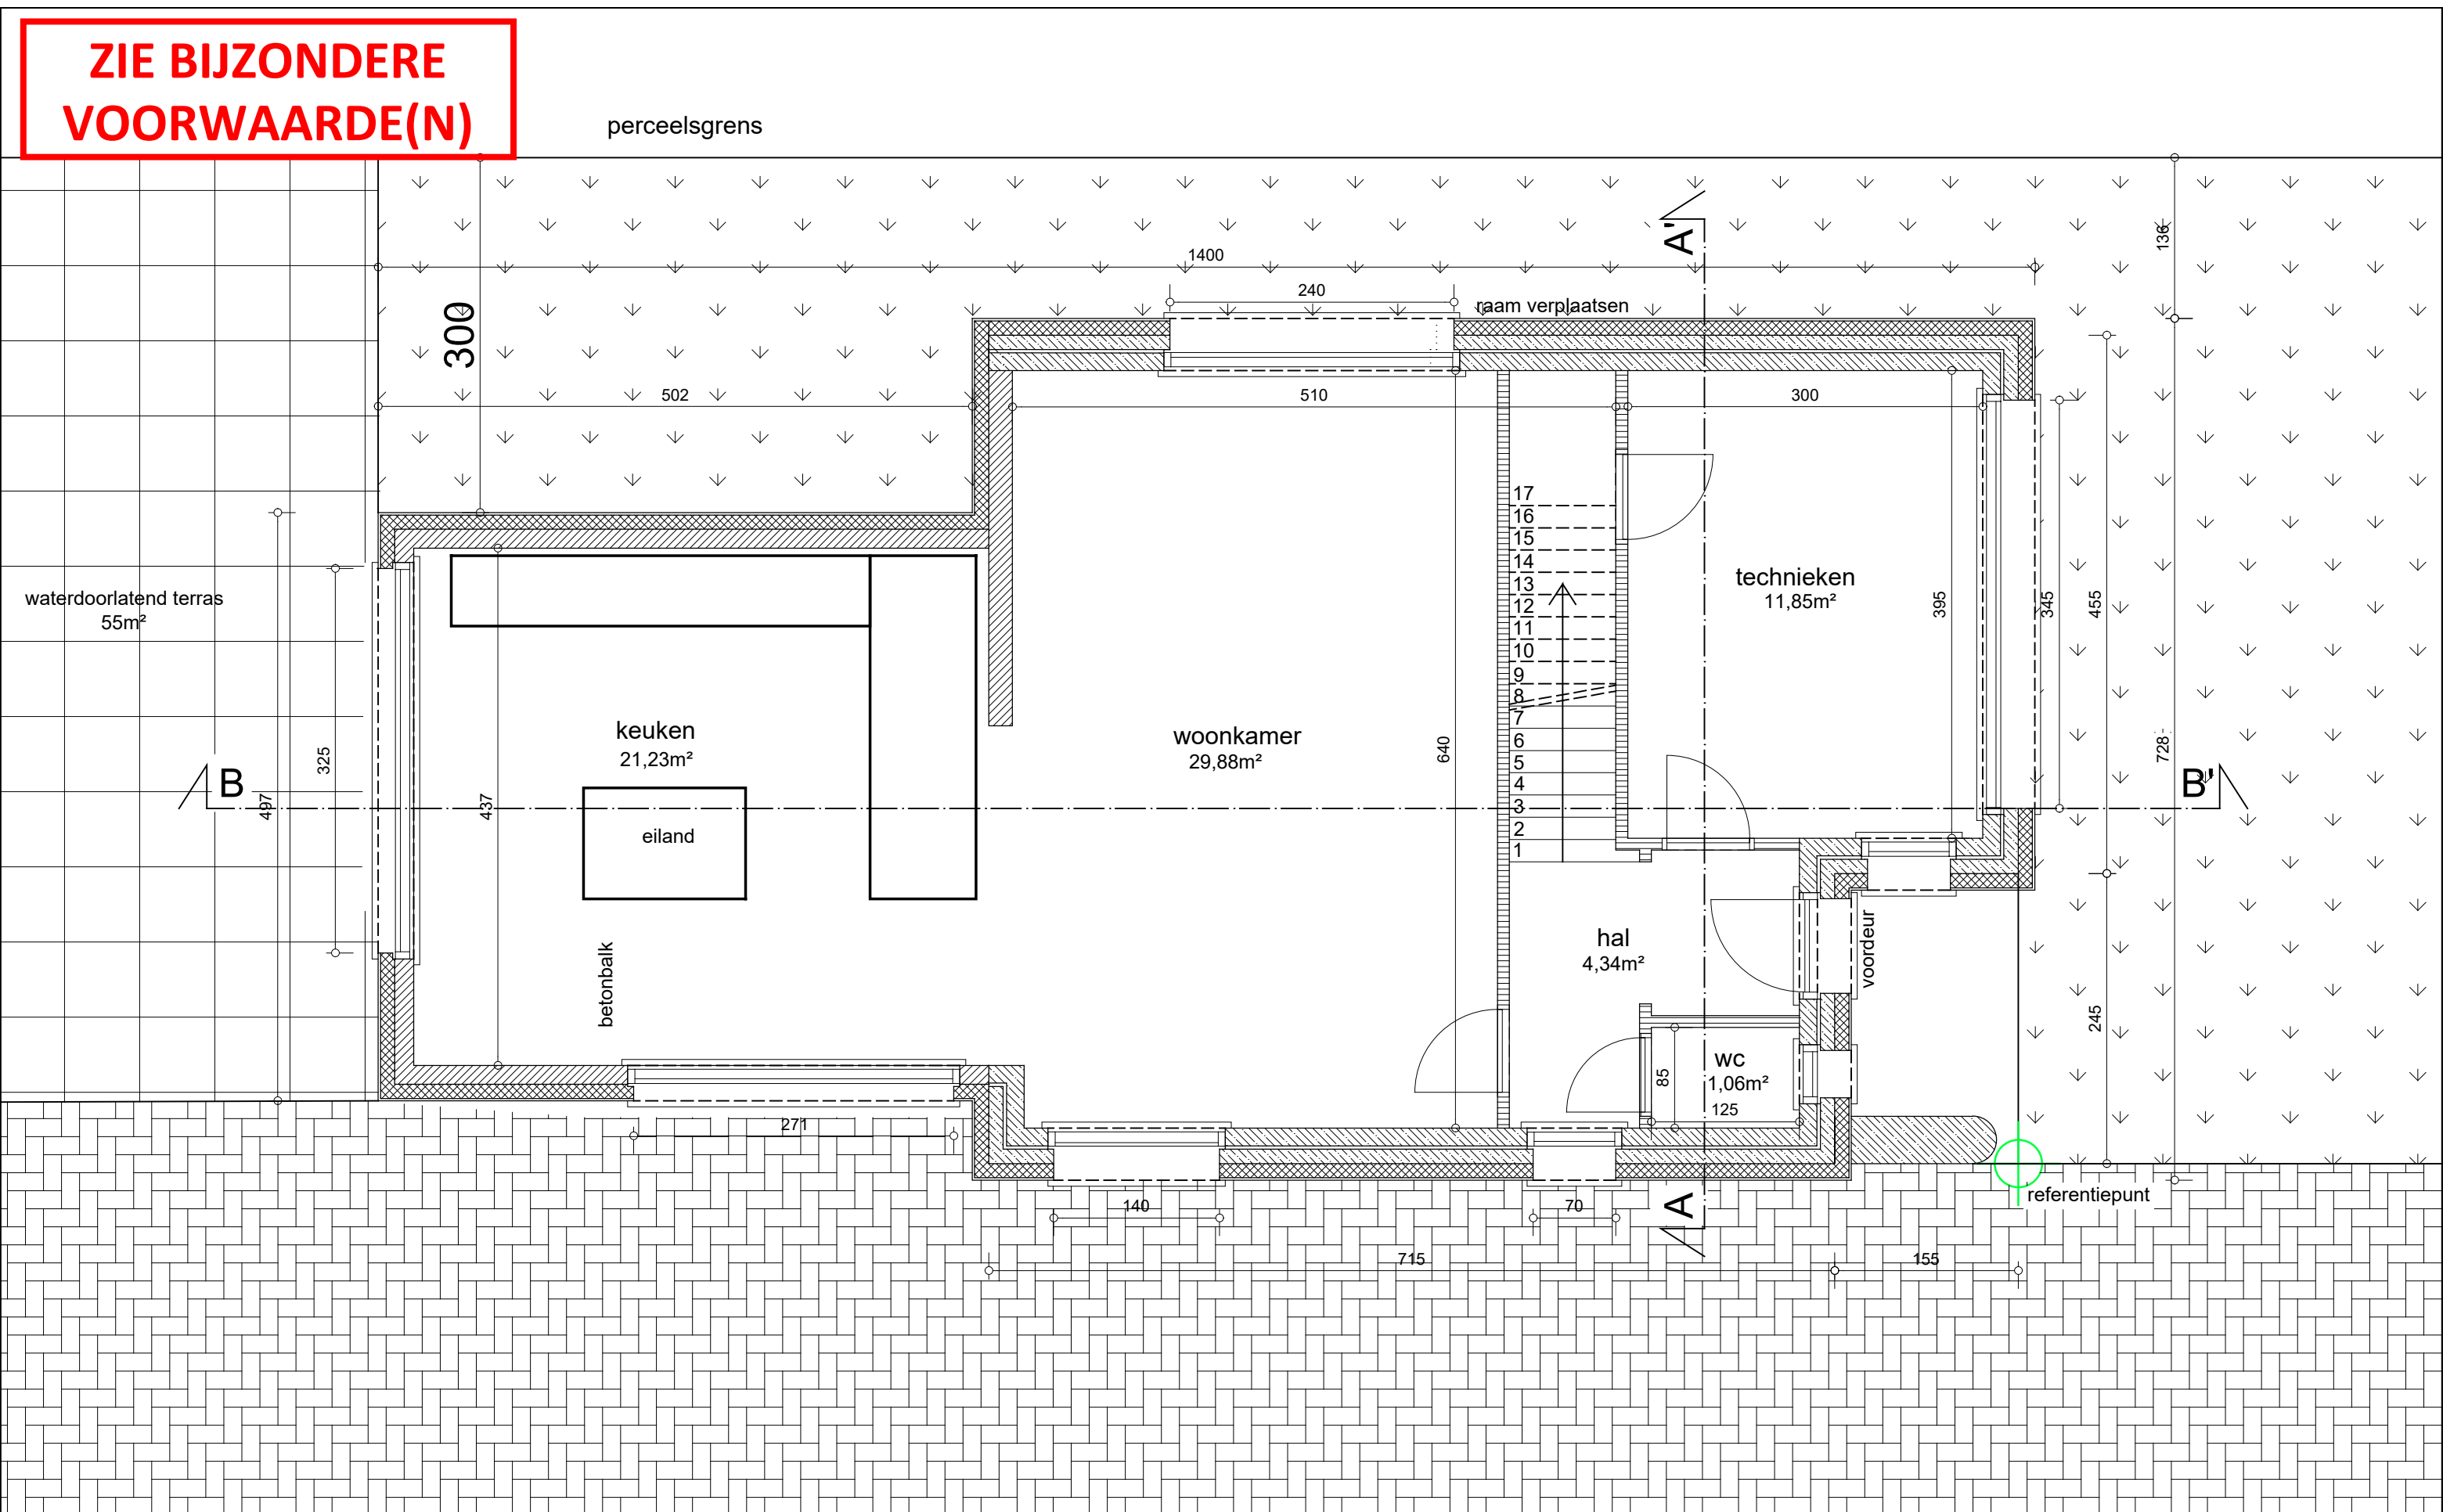

PROJECT: VERBOUWEN VAN BESTAAND PAND	BOUWPLAATS: Meerhoutstraat 11 9041 Oostakker Gent 17° AFD sectie B nr. 513V2	Architect : HELLEBUYCK ARCHITECTEN COMM.V. Vriendschapstraat 37 9040 Gent- Sint Amandsberg tel. +32(0) 487 859 437 e-mail : info@hellebuyckarchitecten.eu	DOSSIER : 912–25
	BOUWHEER: Bahattin Bicer, Aleya Kilic Dahliastraat 92 9000 Gent		PLANNR:BA_MEER11_01_P_N_0
PLAN: Nieuwe GELIJKVLOERS			DATUM : 04/12/25
			SCHAAL : 1/50
			BLAD : 16/23