


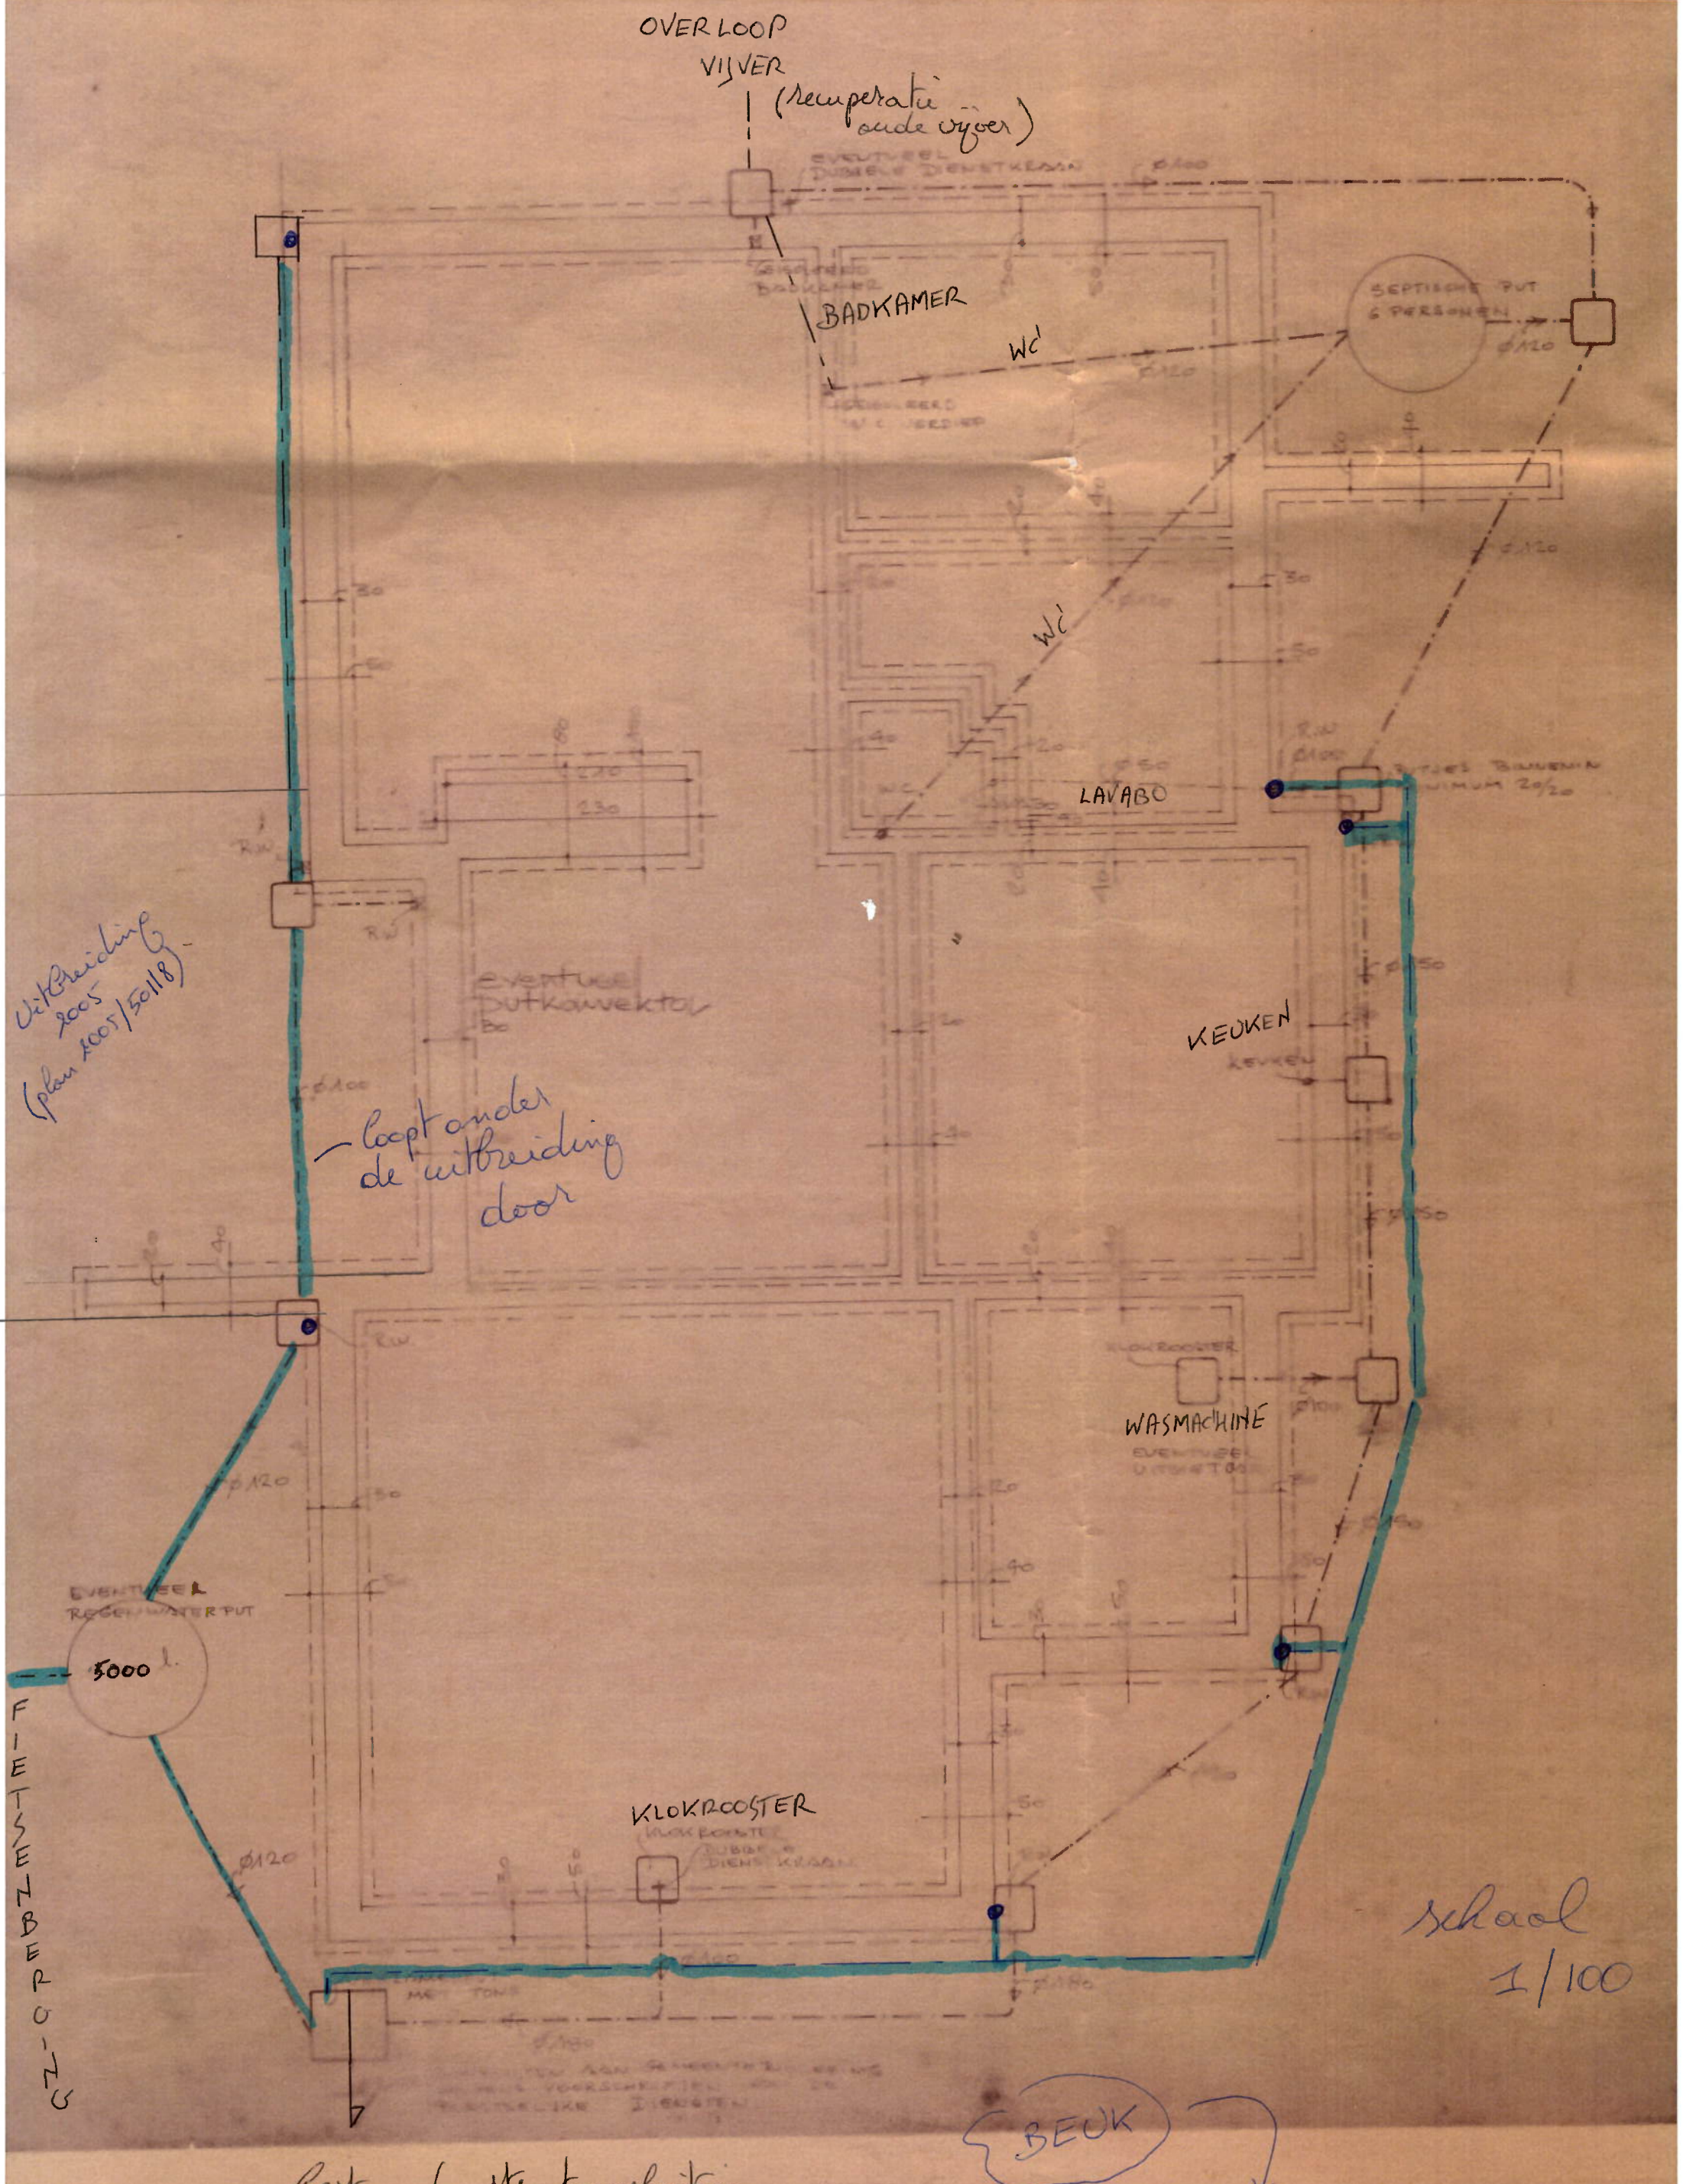

BA - Eeksaardseweg 227 - B - rioleringsplan

- Legende
- regenpyp
 - regenwater
 - oml water

Opmerking

Wortels Beuk hadden afvoerbuis stuk gemaakt; door door direct alles gecontroleerd en scheiding regen/oml water uitgevoerd