


# ZIE BIJZONDERE VOORWAARDEN



## Legende - Gevelmaterialen

- 1 Gevelafwerking - Natuursteen - crème-kleurig
- 2 Gevelafwerking - Natuursteen - grijs-kleurig
- 3 Gevelafwerking - Crepi - middengrijs
- 4 Gevelafwerking - Baksteen - wit geschilderd
- 5 Buitenschrijnwerk - Hout - crème-kleurig
- 6 Glas - Helder
- 7 Glas - Gekleurd
- 8 Hekwerk - Staal - antraciet
- 9 Dakrandafwerking - Aluminium - lichtgrijs
- 10 Dakafwerking - Leien pannen - antraciet
- 11 Buitenschrijnwerk - Staal - antraciet

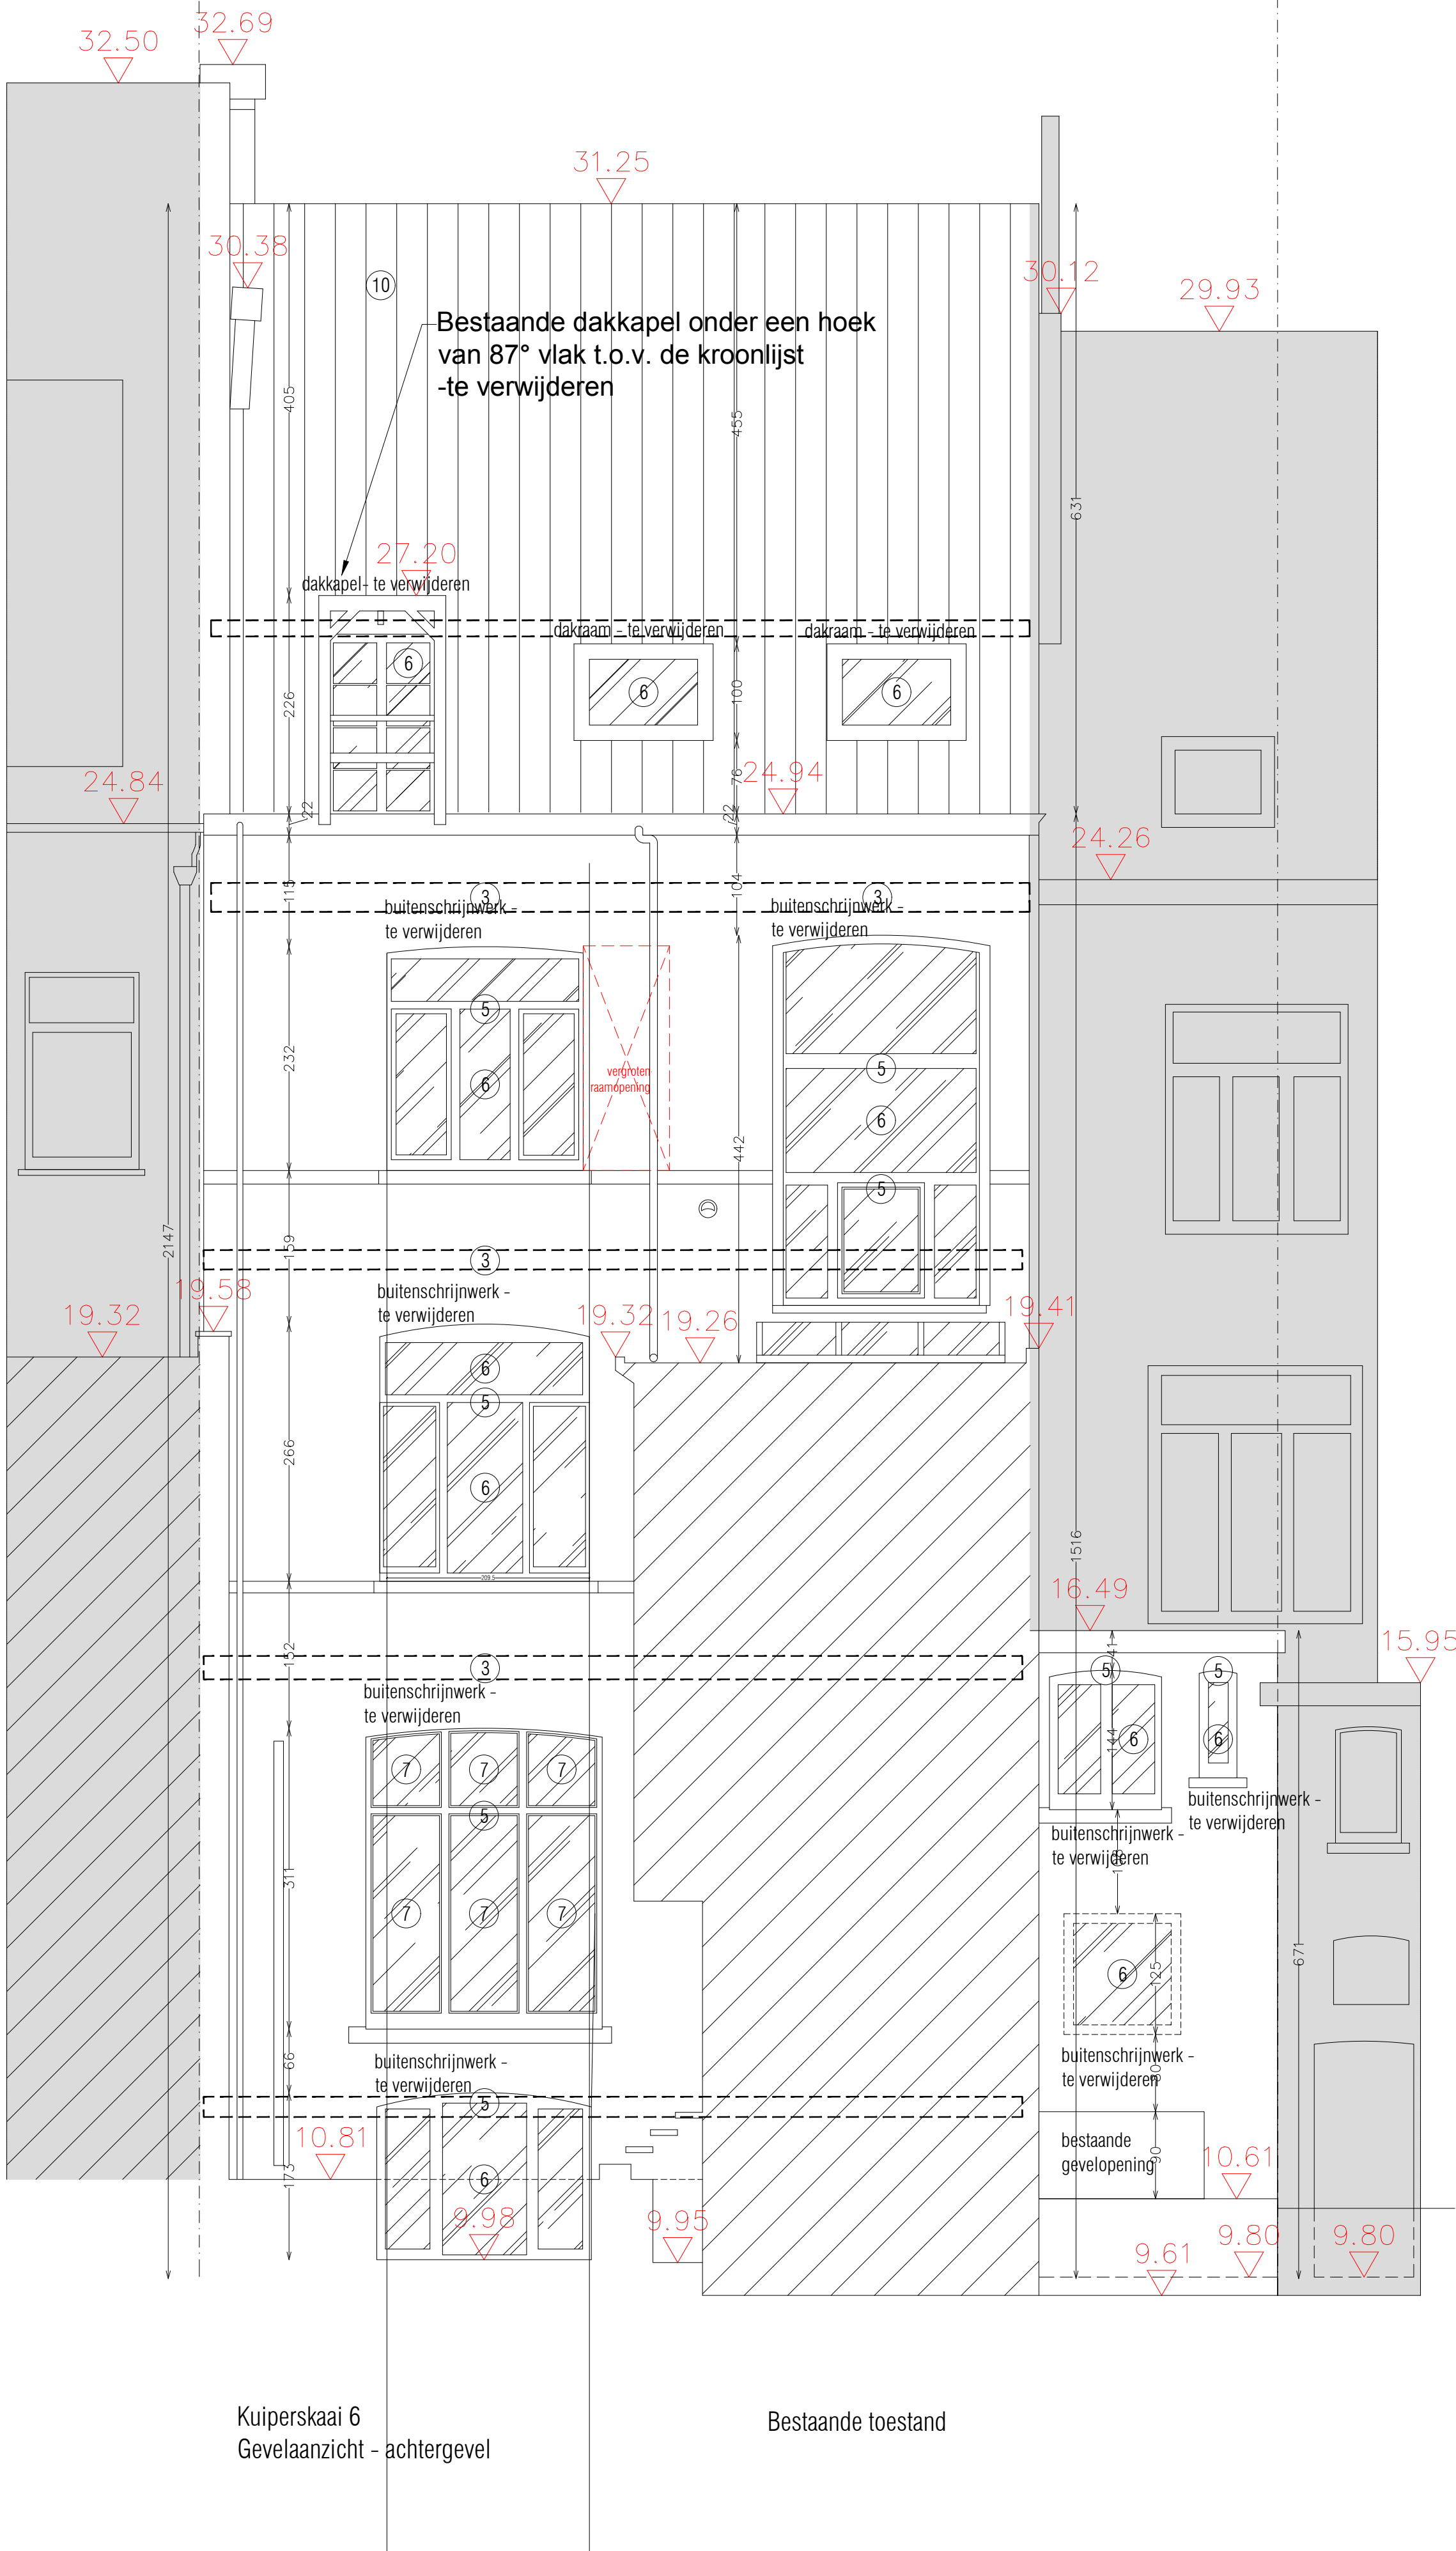

## PLANNEN

GEVELAANZICHT - ACHTERGEVEL

1:50

## PROJECT

VERBOUWING VAN KANTOORGEBOUW

## BOUWPLAATS

KUIPERSKAAI 6  
9000 GENT

## BOUWHEER

CREATIVE CAPITAL VENTURES BV  
BRANDVEERSTRAAT 15A  
9000 GENT

## ARCHITECT

Jonas Claeys Architects bv  
Dendermondesteenweg 381  
9070 Destelbergen

Jonas Claeys,  
voor Jonas Claeys Architects bv

Dit plan is eigendom van Jonas Claeys Architects bv, het mag niet gekopieerd of gewijzigd worden.  
Het mag niet aan derden meegedeeld worden zonder voorafgaande en schriftelijke toestemming van Jonas Claeys Architects bv.  
Jonas Claeys Architects bv behoudt hierbij het auteursrecht om dit plan te publiceren.