


ZIE BIJZONDERE VOORWAARDEN

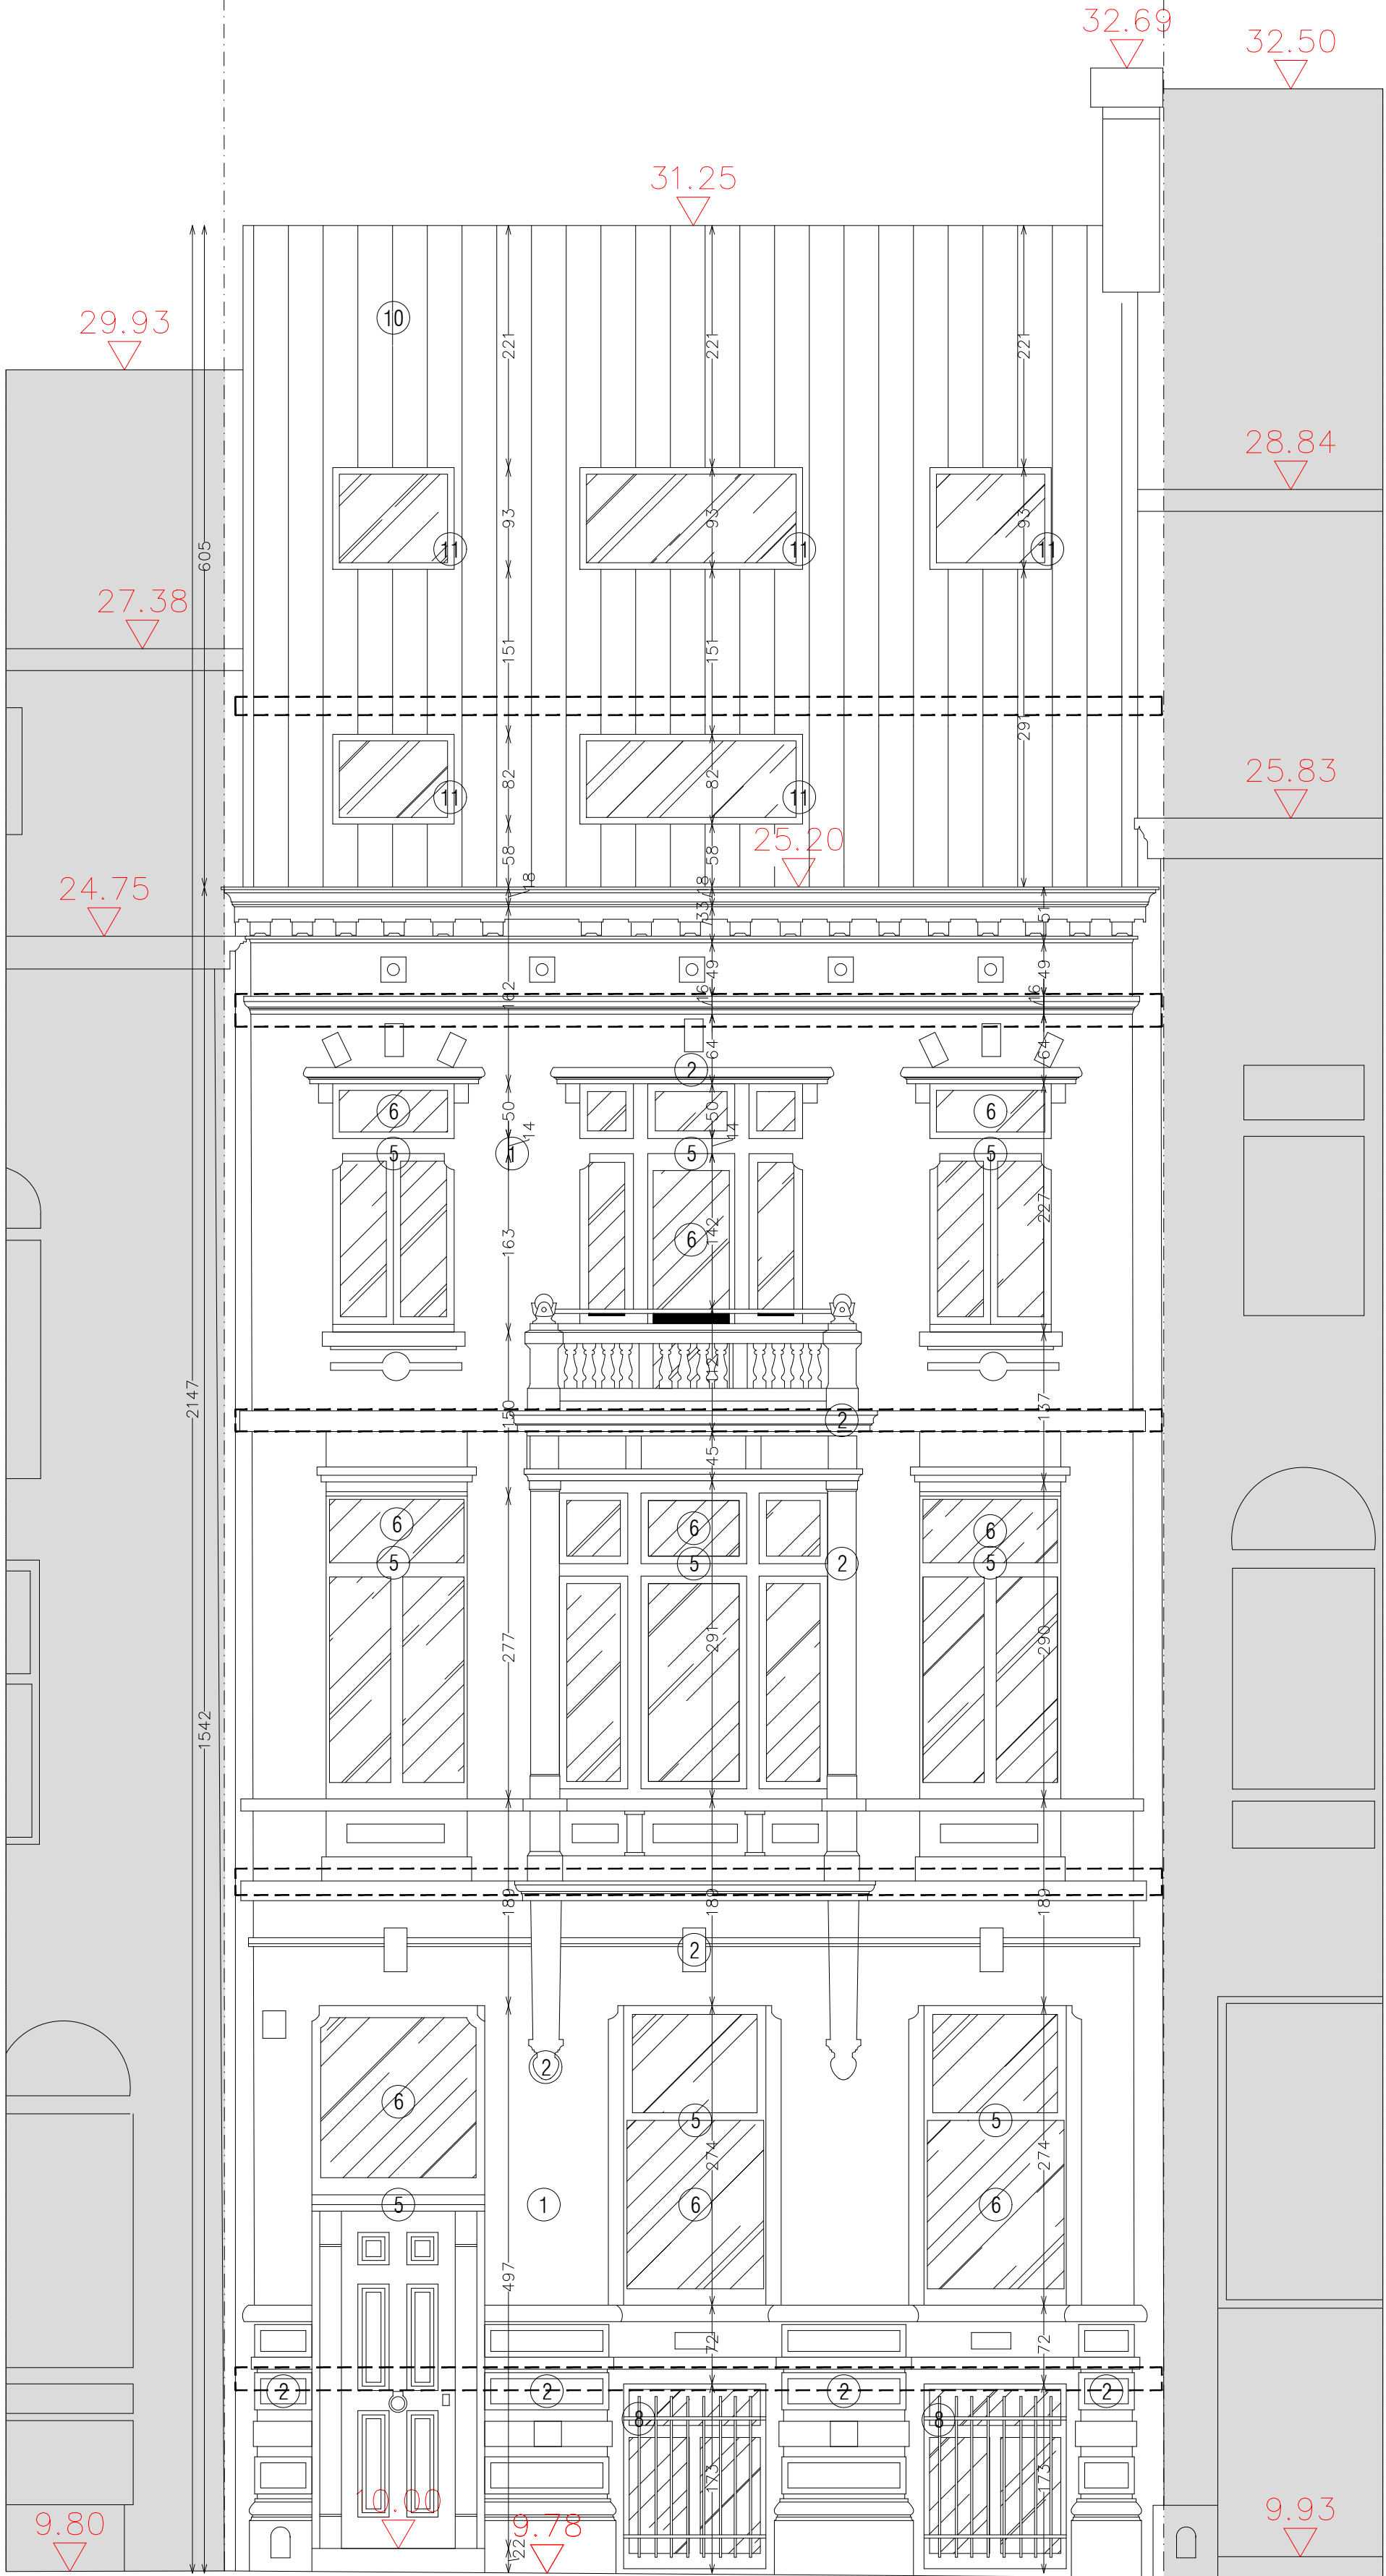

Kuiperskaai 6
Gevelaanzicht - voorgevel

Bestaande toestand

Legende - Gevelmaterialen

- ① Gevelafwerking - Natuursteen - crème-kleurig
- ② Gevelafwerking - Natuursteen - grijs-kleurig
- ③ Gevelafwerking - Crepi - middengrijs
- ④ Gevelafwerking - Baksteen - wit geschilderd
- ⑤ Buitenschrijnwerk - Hout - crème-kleurig
- ⑥ Glas - Helder
- ⑦ Glas - Gekleurd
- ⑧ Hekwerk - Staal - antraciet
- ⑨ Dakrandafwerking - Aluminium - lichtgrijs
- ⑩ Dakafwerking - Leien pannen - antraciet
- ⑪ Buitenschrijnwerk - Staal - antraciet



PLANNEN

GEVELAANZICHT - VOORGEVEL

1:50

PROJECT

VERBOUWING VAN KANTOORGEBOUW

BOUWPLAATS

KUIPERSKAAI 6
9000 GENT

BOUWHEER

CREATIVE CAPITAL VENTURES BV
BRANDVEERSTRAAT 15A
9000 GENT

ARCHITECT

Jonas Claeys Architects bv
Dendermondesteenweg 381
9070 Destelbergen

Jonas Claeys,
voor Jonas Claeys Architects bv

Dit plan is eigendom van Jonas Claeys Architects bv, het mag niet gekopieerd of gewijzigd worden.
Het mag niet aan derden meegedeeld worden zonder voorafgaande en schriftelijke toestemming van Jonas Claeys Architects bv.
Jonas Claeys Architects bv behoudt hierbij het auteursrecht om dit plan te publiceren.