


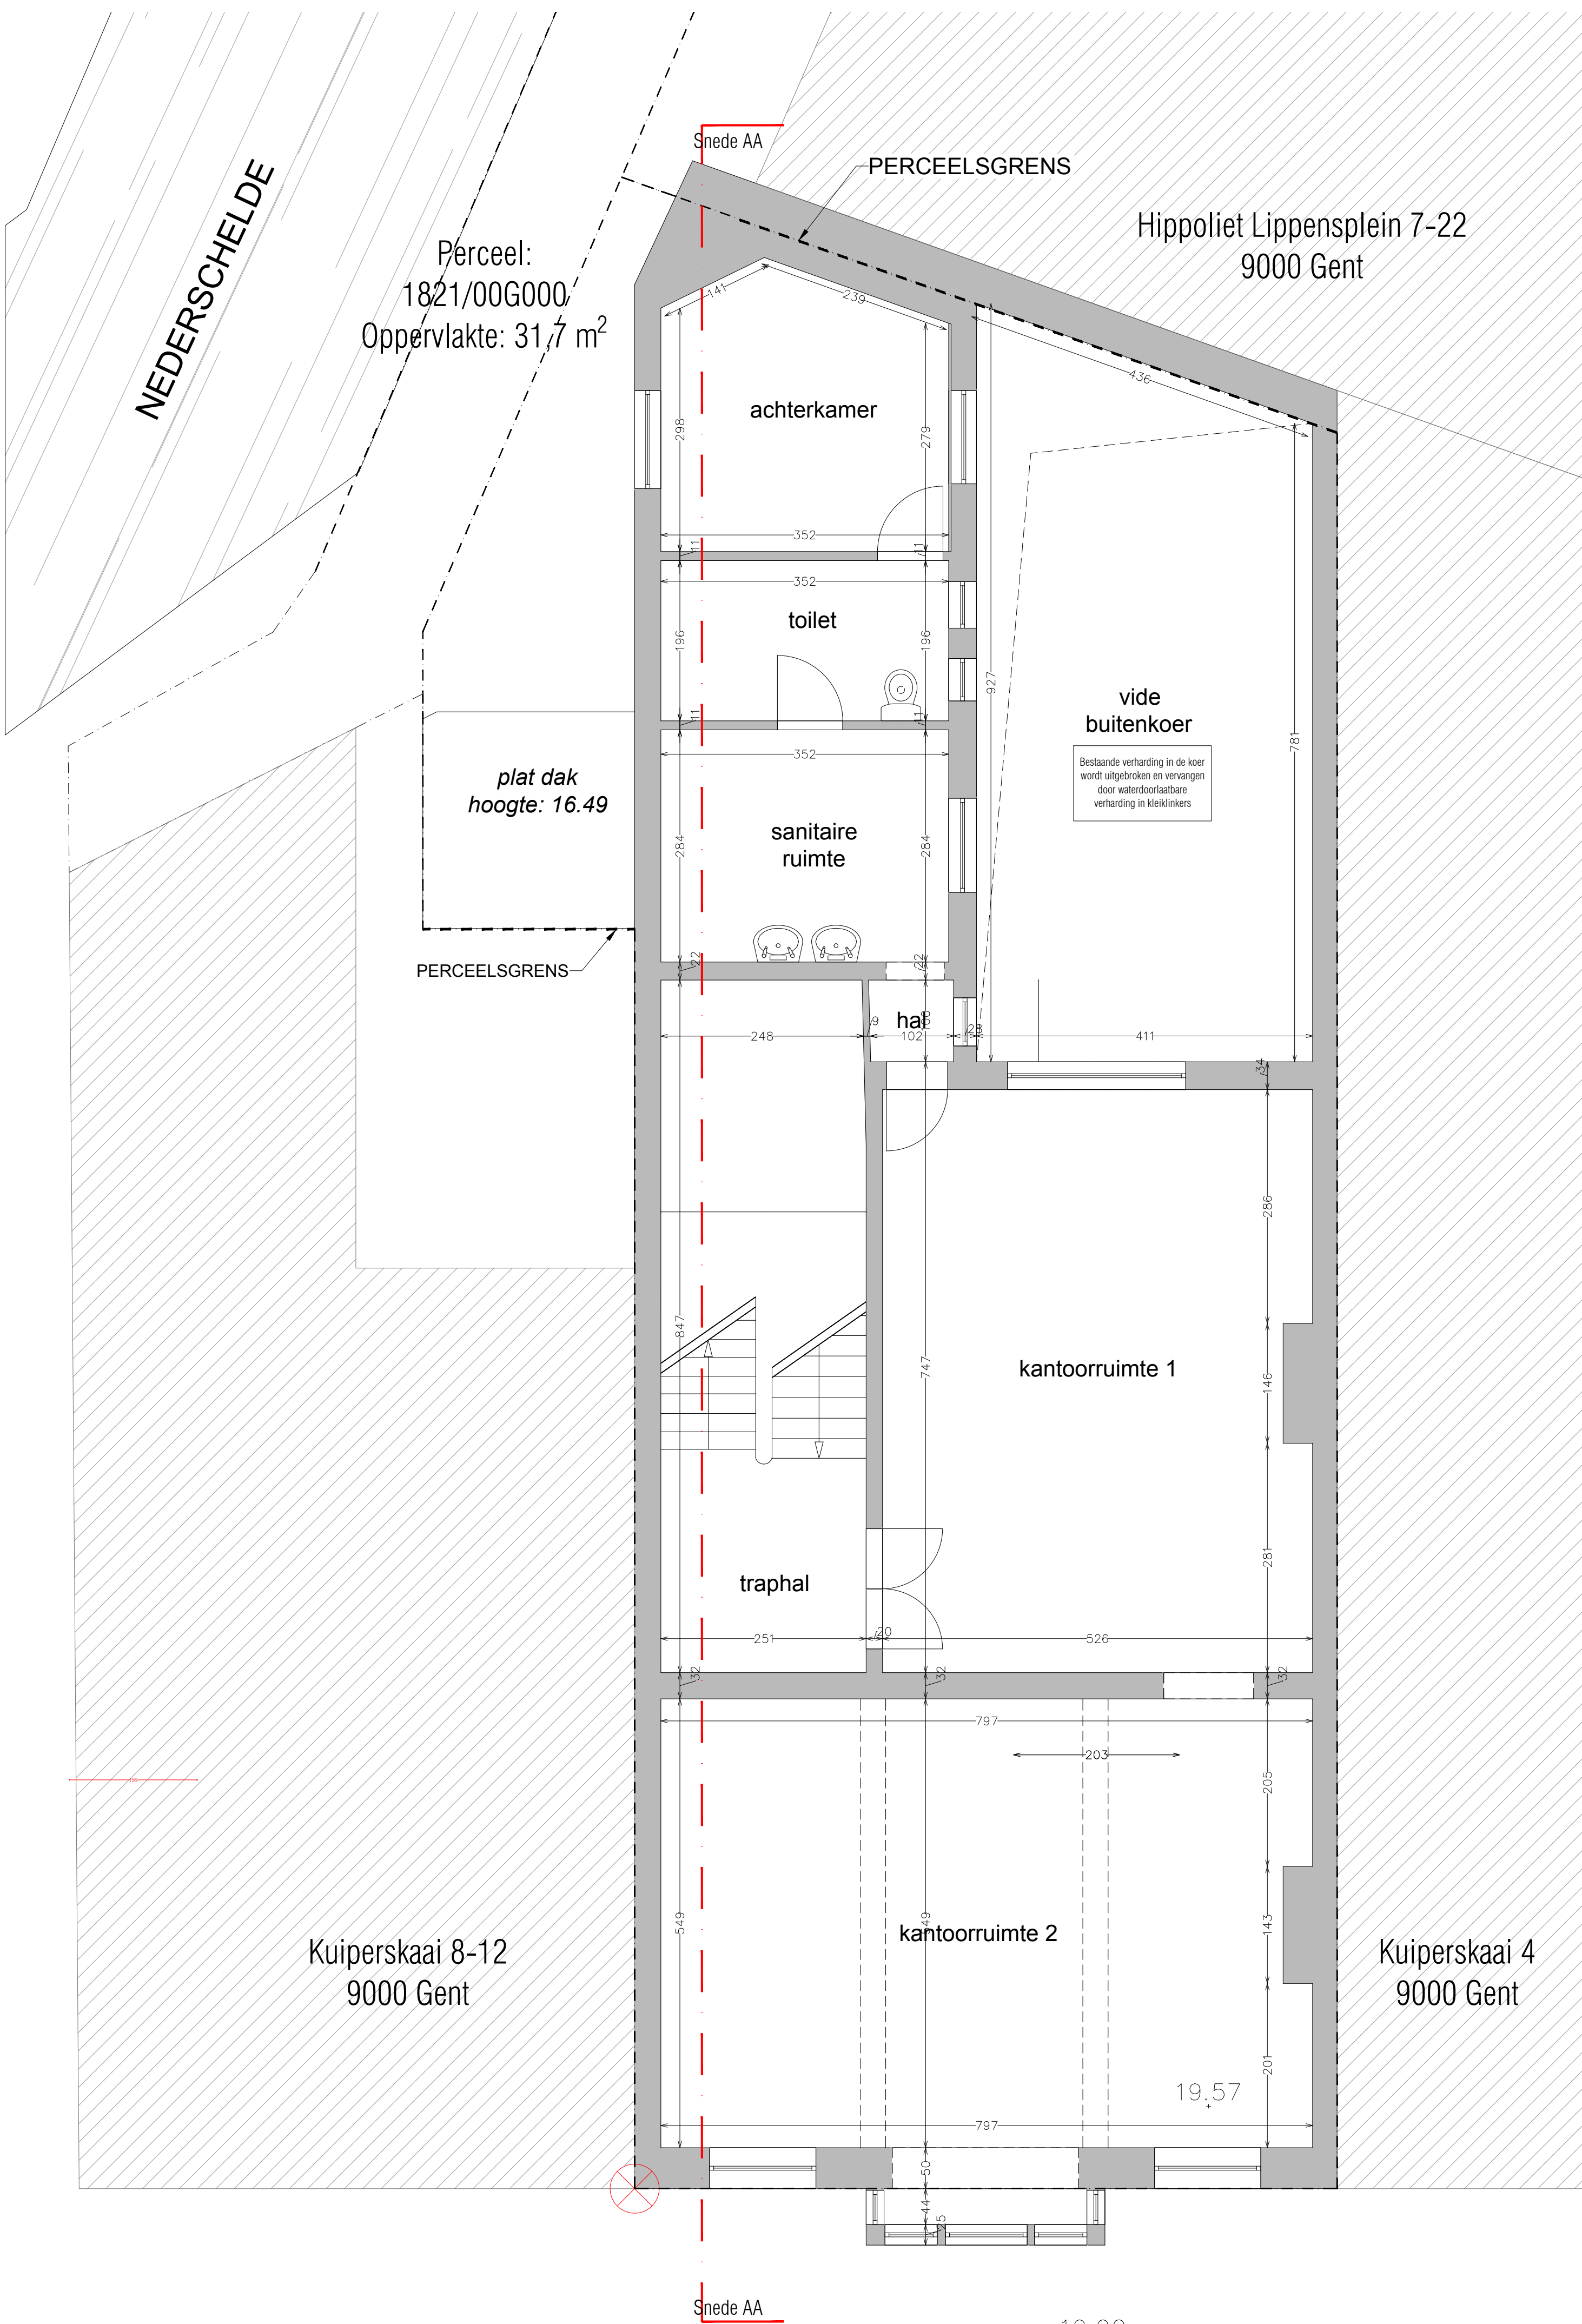

PLANNEN	
PLAN	1:50
PROJECT	
VERBOUWING VAN KANTOORGEBOUW	
BOUWPLAATS	
KUIPERSKAAI 6 9000 GENT	
BOUWHEER	
CREATIVE CAPITAL VENTURES BV BRANDWEERSTRAAT 15A 9000 GENT	
ARCHITECT	
Jonas Claeys Architects bv Dendermondesteenweg 381 9070 Destelbergen	Jonas Claeys, voor Jonas Claeys Architects bv
Dit plan is eigendom van Jonas Claeys Architects bv, het mag niet gekopieerd of gewijzigd worden. Het mag niet aan derden meegedeeld worden zonder voorafgaande en schriftelijke toestemming van Jonas Claeys Architects bv. Jonas Claeys Architects bv behoudt hierbij het alle-recht om dit plan te publiceren.	