


Kantoorfunctie glvl
Woonfunctie verdieping
Visserij nr. 106
Gent 4 afd, sectie D, nr. 3634V2

Meergezinswoning
Visserij nr. 104
Gent 4 afd, sectie D, nr. 3634S2

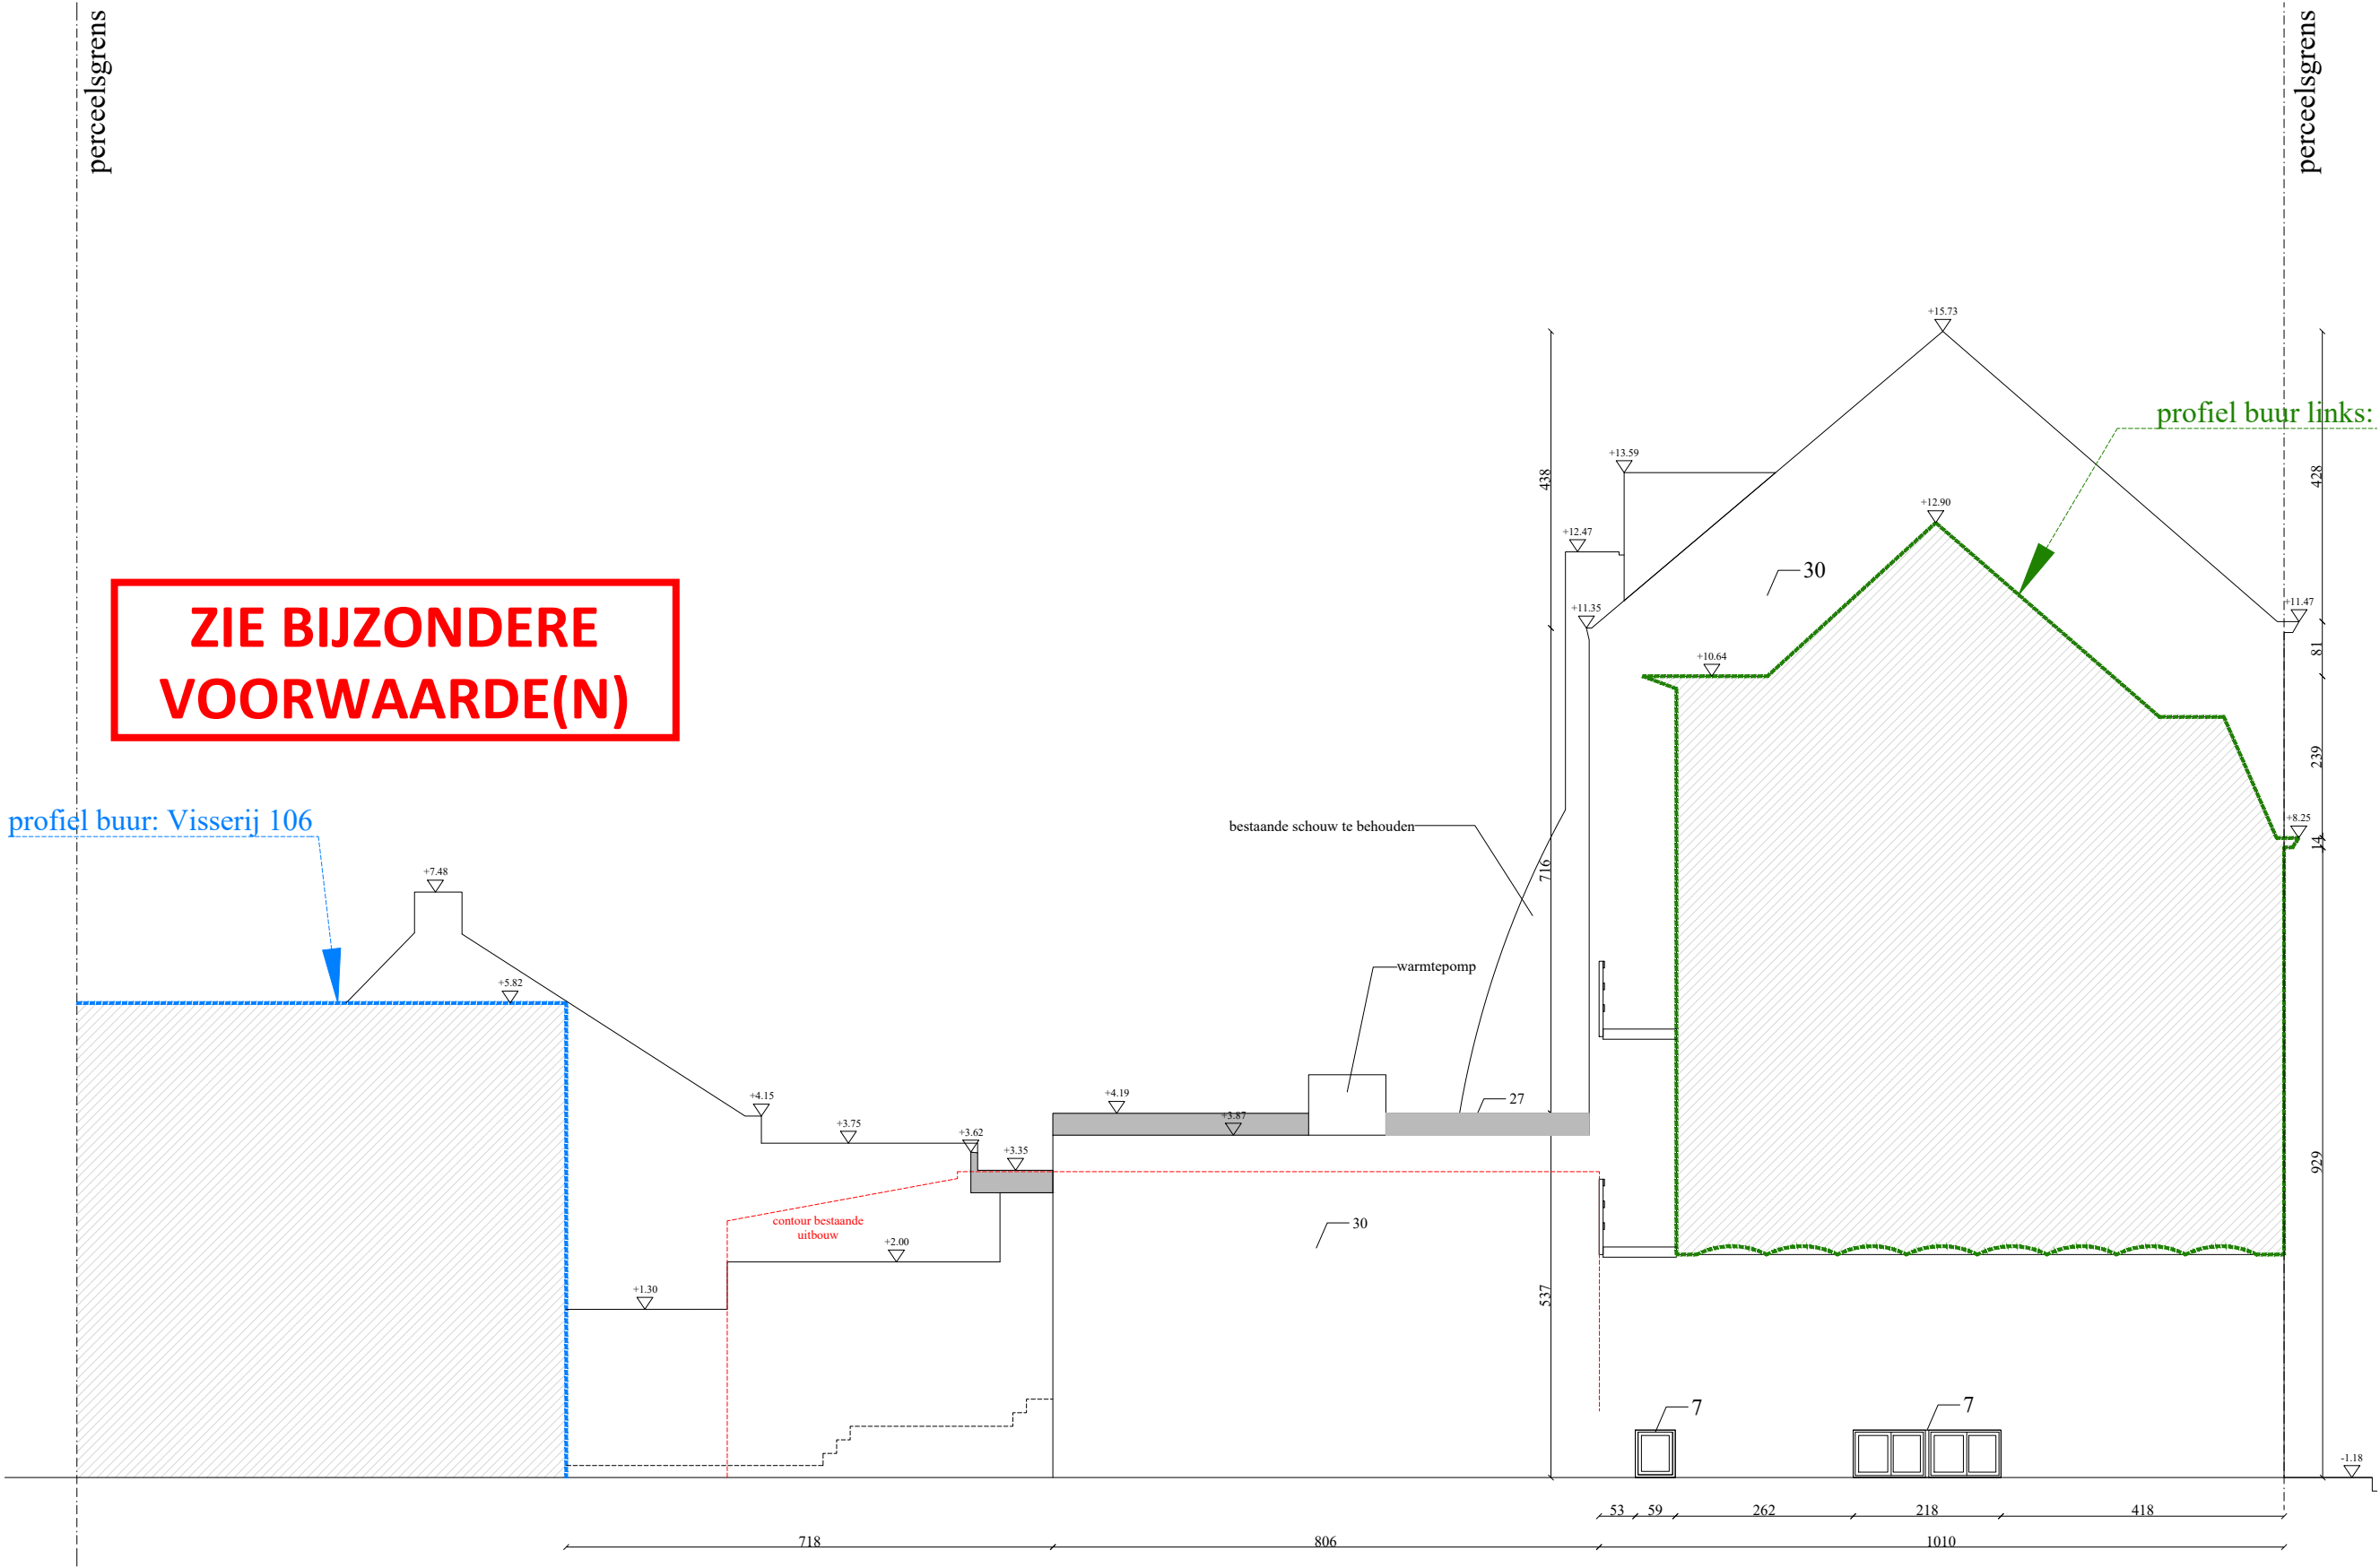

2.

Locatie

Visserij 103

9000 Gent

—

—

—

—

—

—