



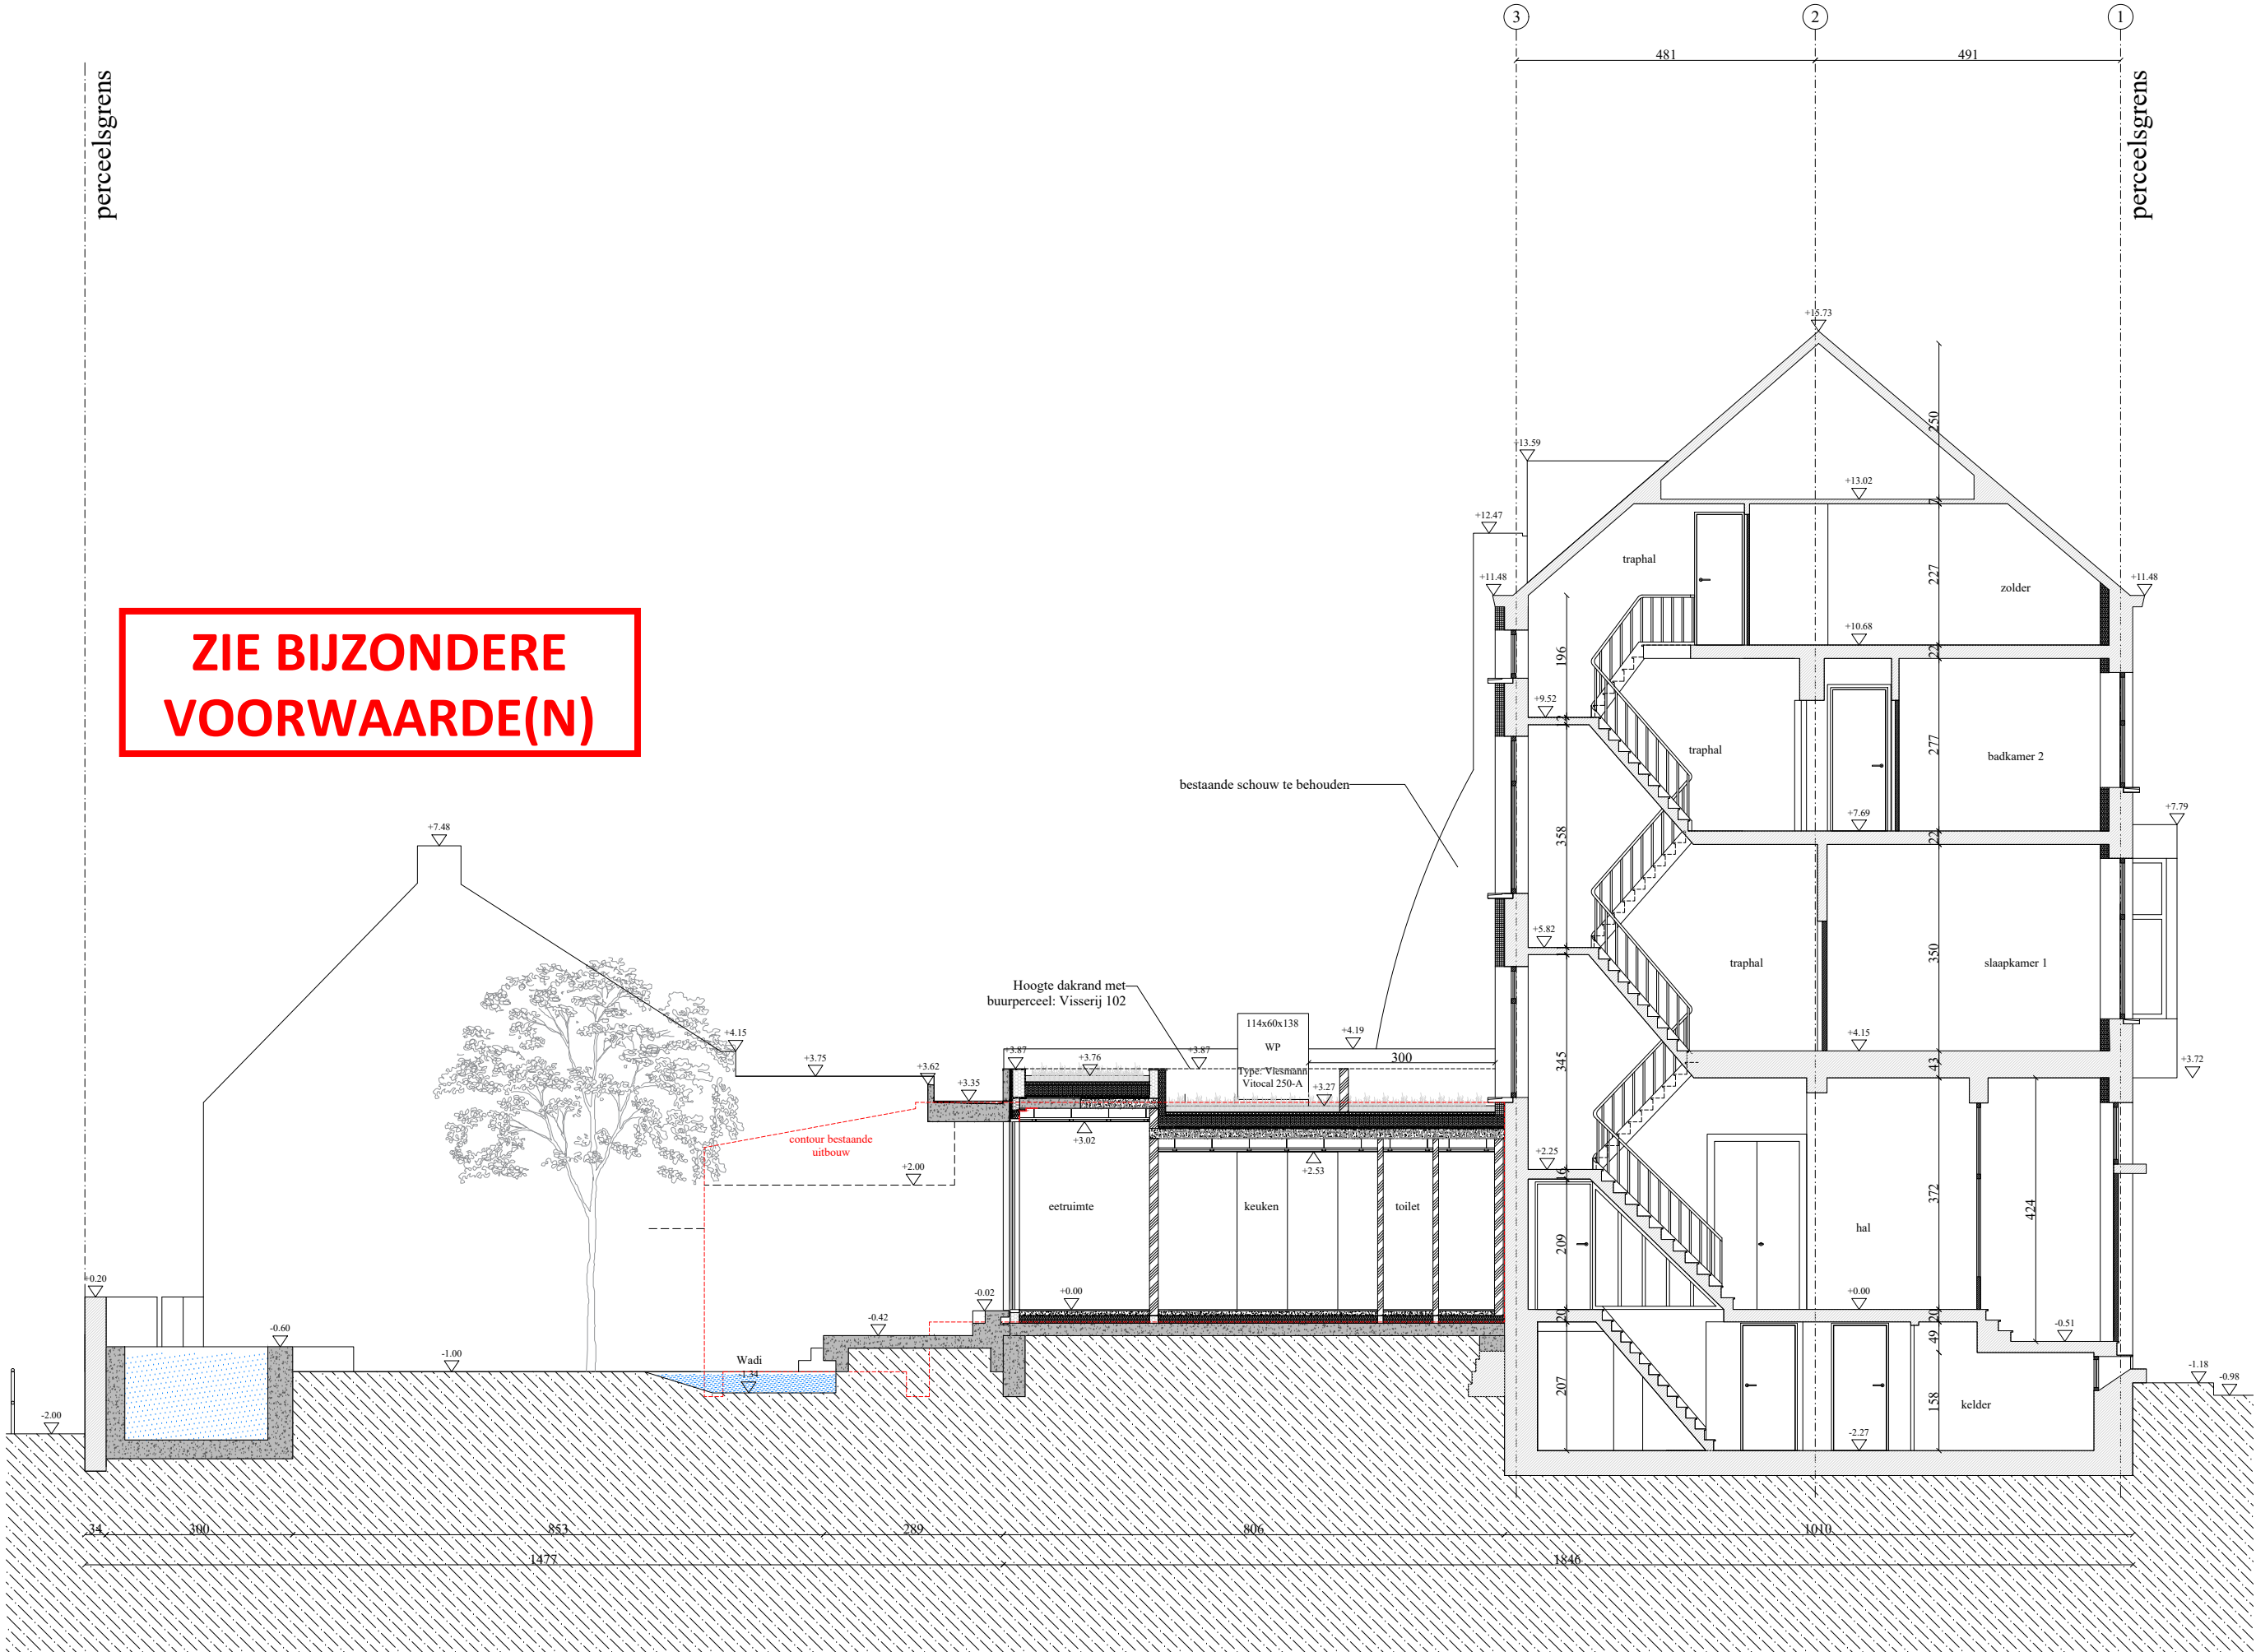

perceelsgrens

perceelsgrens

ZIE BIJZONDERE
VOORWAARDE(N)

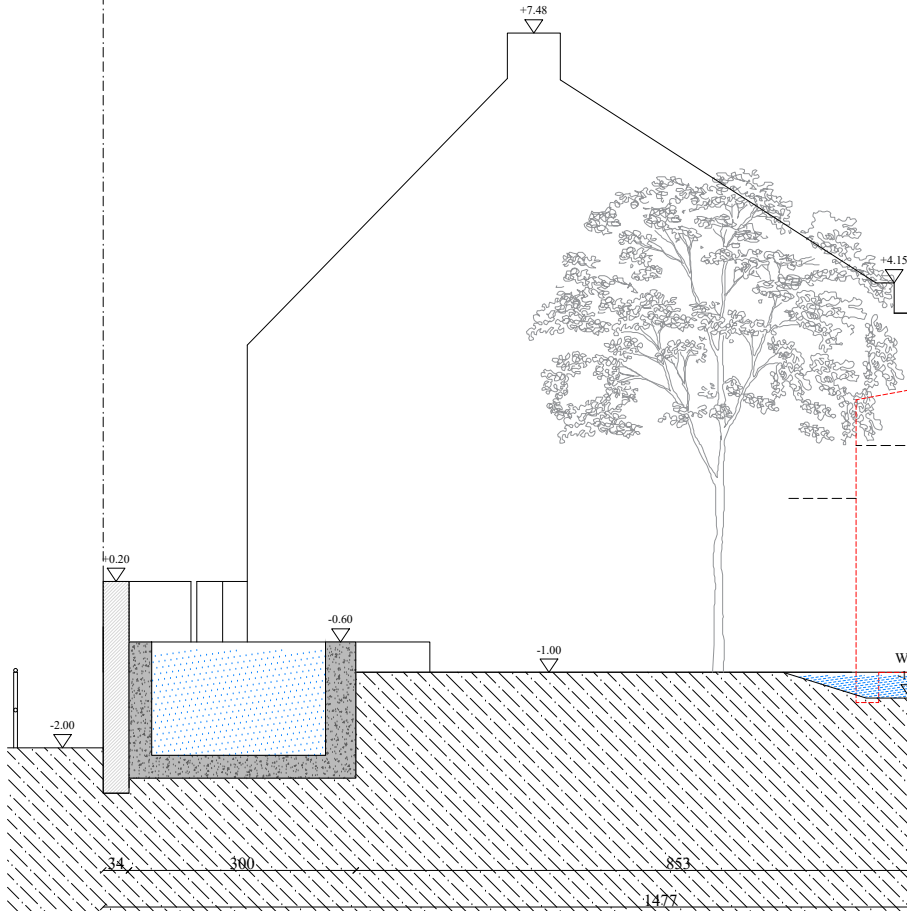

Tab

Architects

Blekersdijk 33

9000 Gent

T: 0032 9 277 76 75

mail:tab.be

www.tab.be

1. Project

Verbouwing van een eengezinswoning

4. Plan

sneede AA' nieuwe toestand

5.

Index wijzigingen

V. index a

V. index b

datum

2. Locatie

Visserij 103

9000 Gent

— fase

— richting

— plannr.

— printdatum

Administratief Ontwerp

23

04.12.2025

1:100

XX.XX.XXXX

3. Bouwheer

Tom Debaere &

Nathalie Dullemont

032

VIS

Onduidelijkheden, onvolledigheden, tegenstrijdigheden op en tussen de documenten van de studiebureaus, de andere voorschriften, de richtlijnen van de fabrikant, de regels der kunst dienen opgemerkt en gemeld aan het bestuur. Alle documenten, meten en hoeveelheden dienen gecontroleerd te worden vooraf en tijdens de werken.