


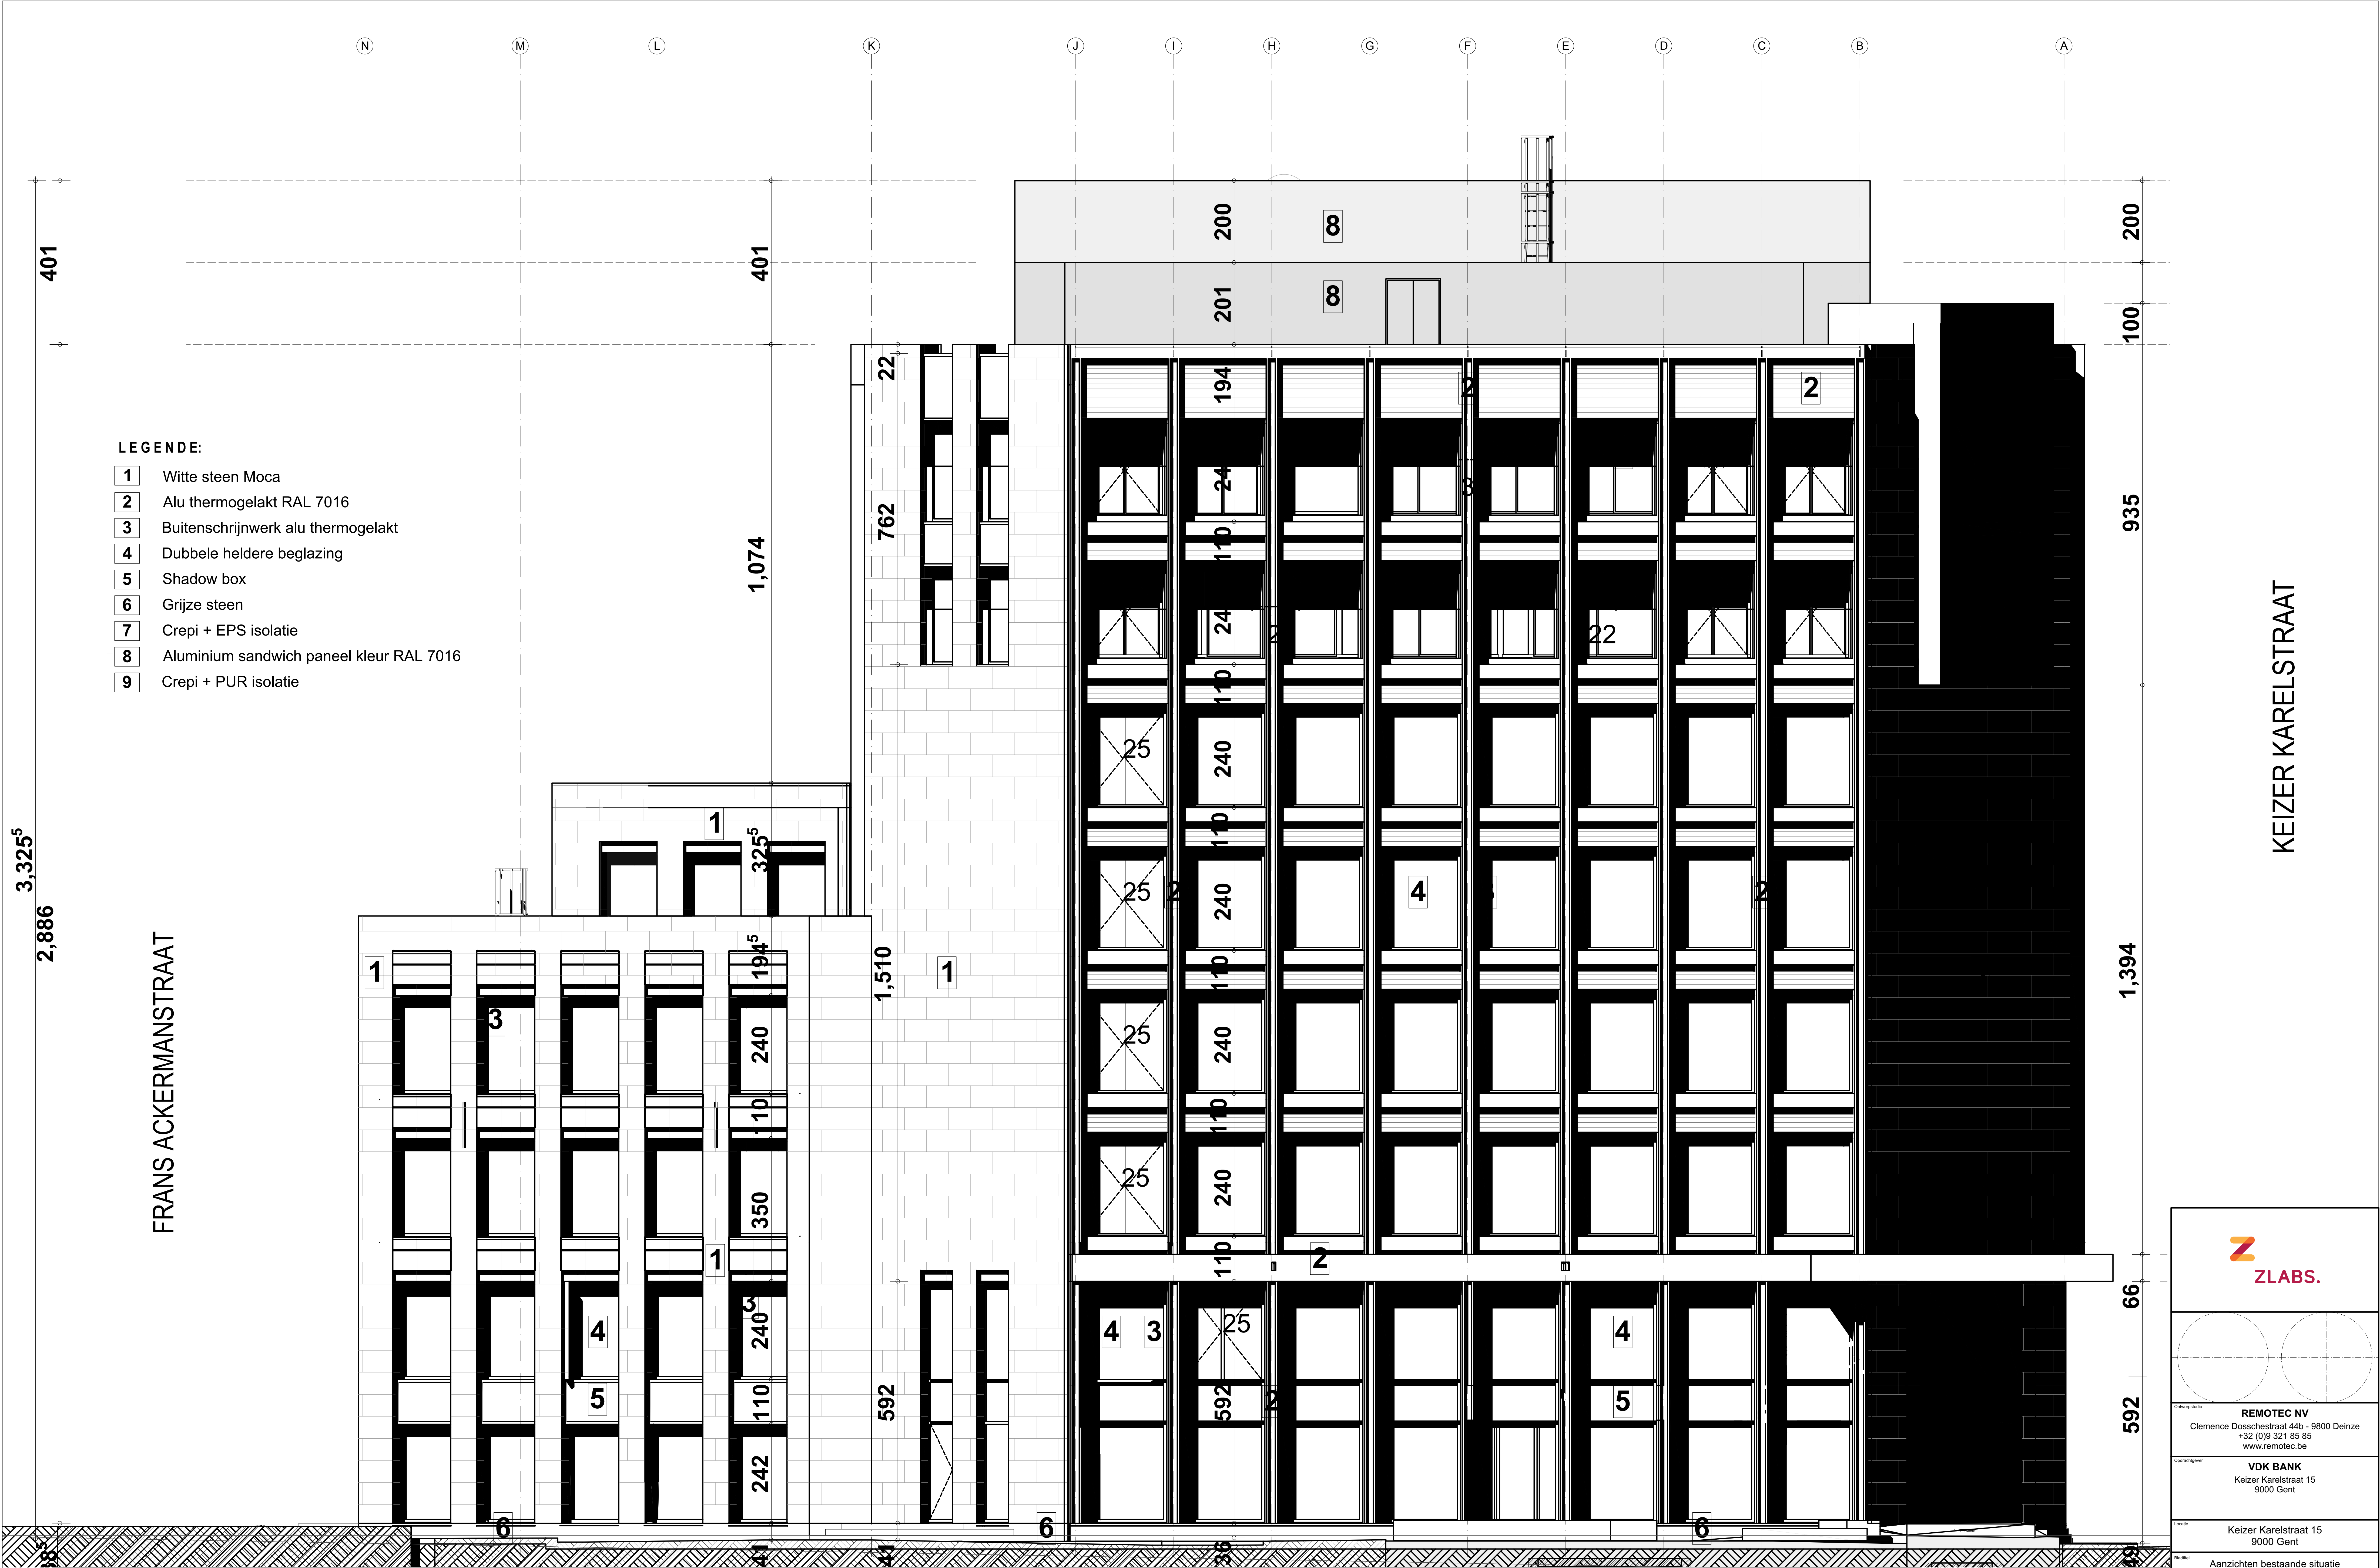


LEGENDE:

- 1 Witte steen Moca
- 2 Alu thermogelakt RAL 7016
- 3 Buitenschrijnwerk alu thermogelakt
- 4 Dubbele heldere beglazing
- 5 Shadow box
- 6 Grijs steen
- 7 Crepi + EPS isolatie
- 8 Aluminium sandwich paneel kleur RAL 7016
- 9 Crepi + PUR isolatie

KEIZER KARELSTRAAT

Z
ZLABS.

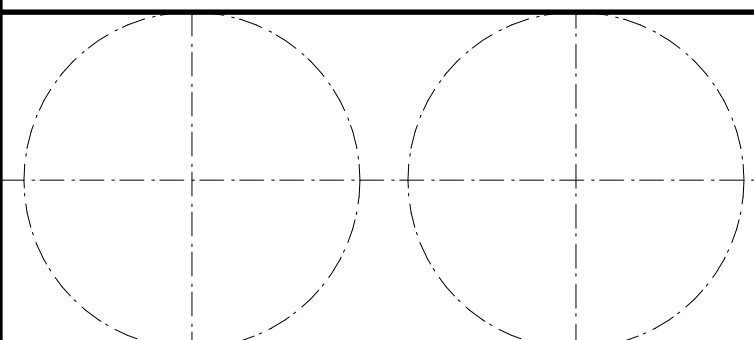

REMOTEC NV
Clemence Dosschestraat 44b - 9800 Deinze
+32 (0)9 321 85 85
www.remotec.be

VDK BANK
Keizer Karelstraat 15
9000 Gent

Keizer Karelstraat 15
9000 Gent

Aanzichten bestaande situatie

BA_202523_G_B_1_VDK_Gent

202523 1:50

07

14-11-2025 8

01 Aanzichten bestaande situatie
07 Schaal: 1:50