




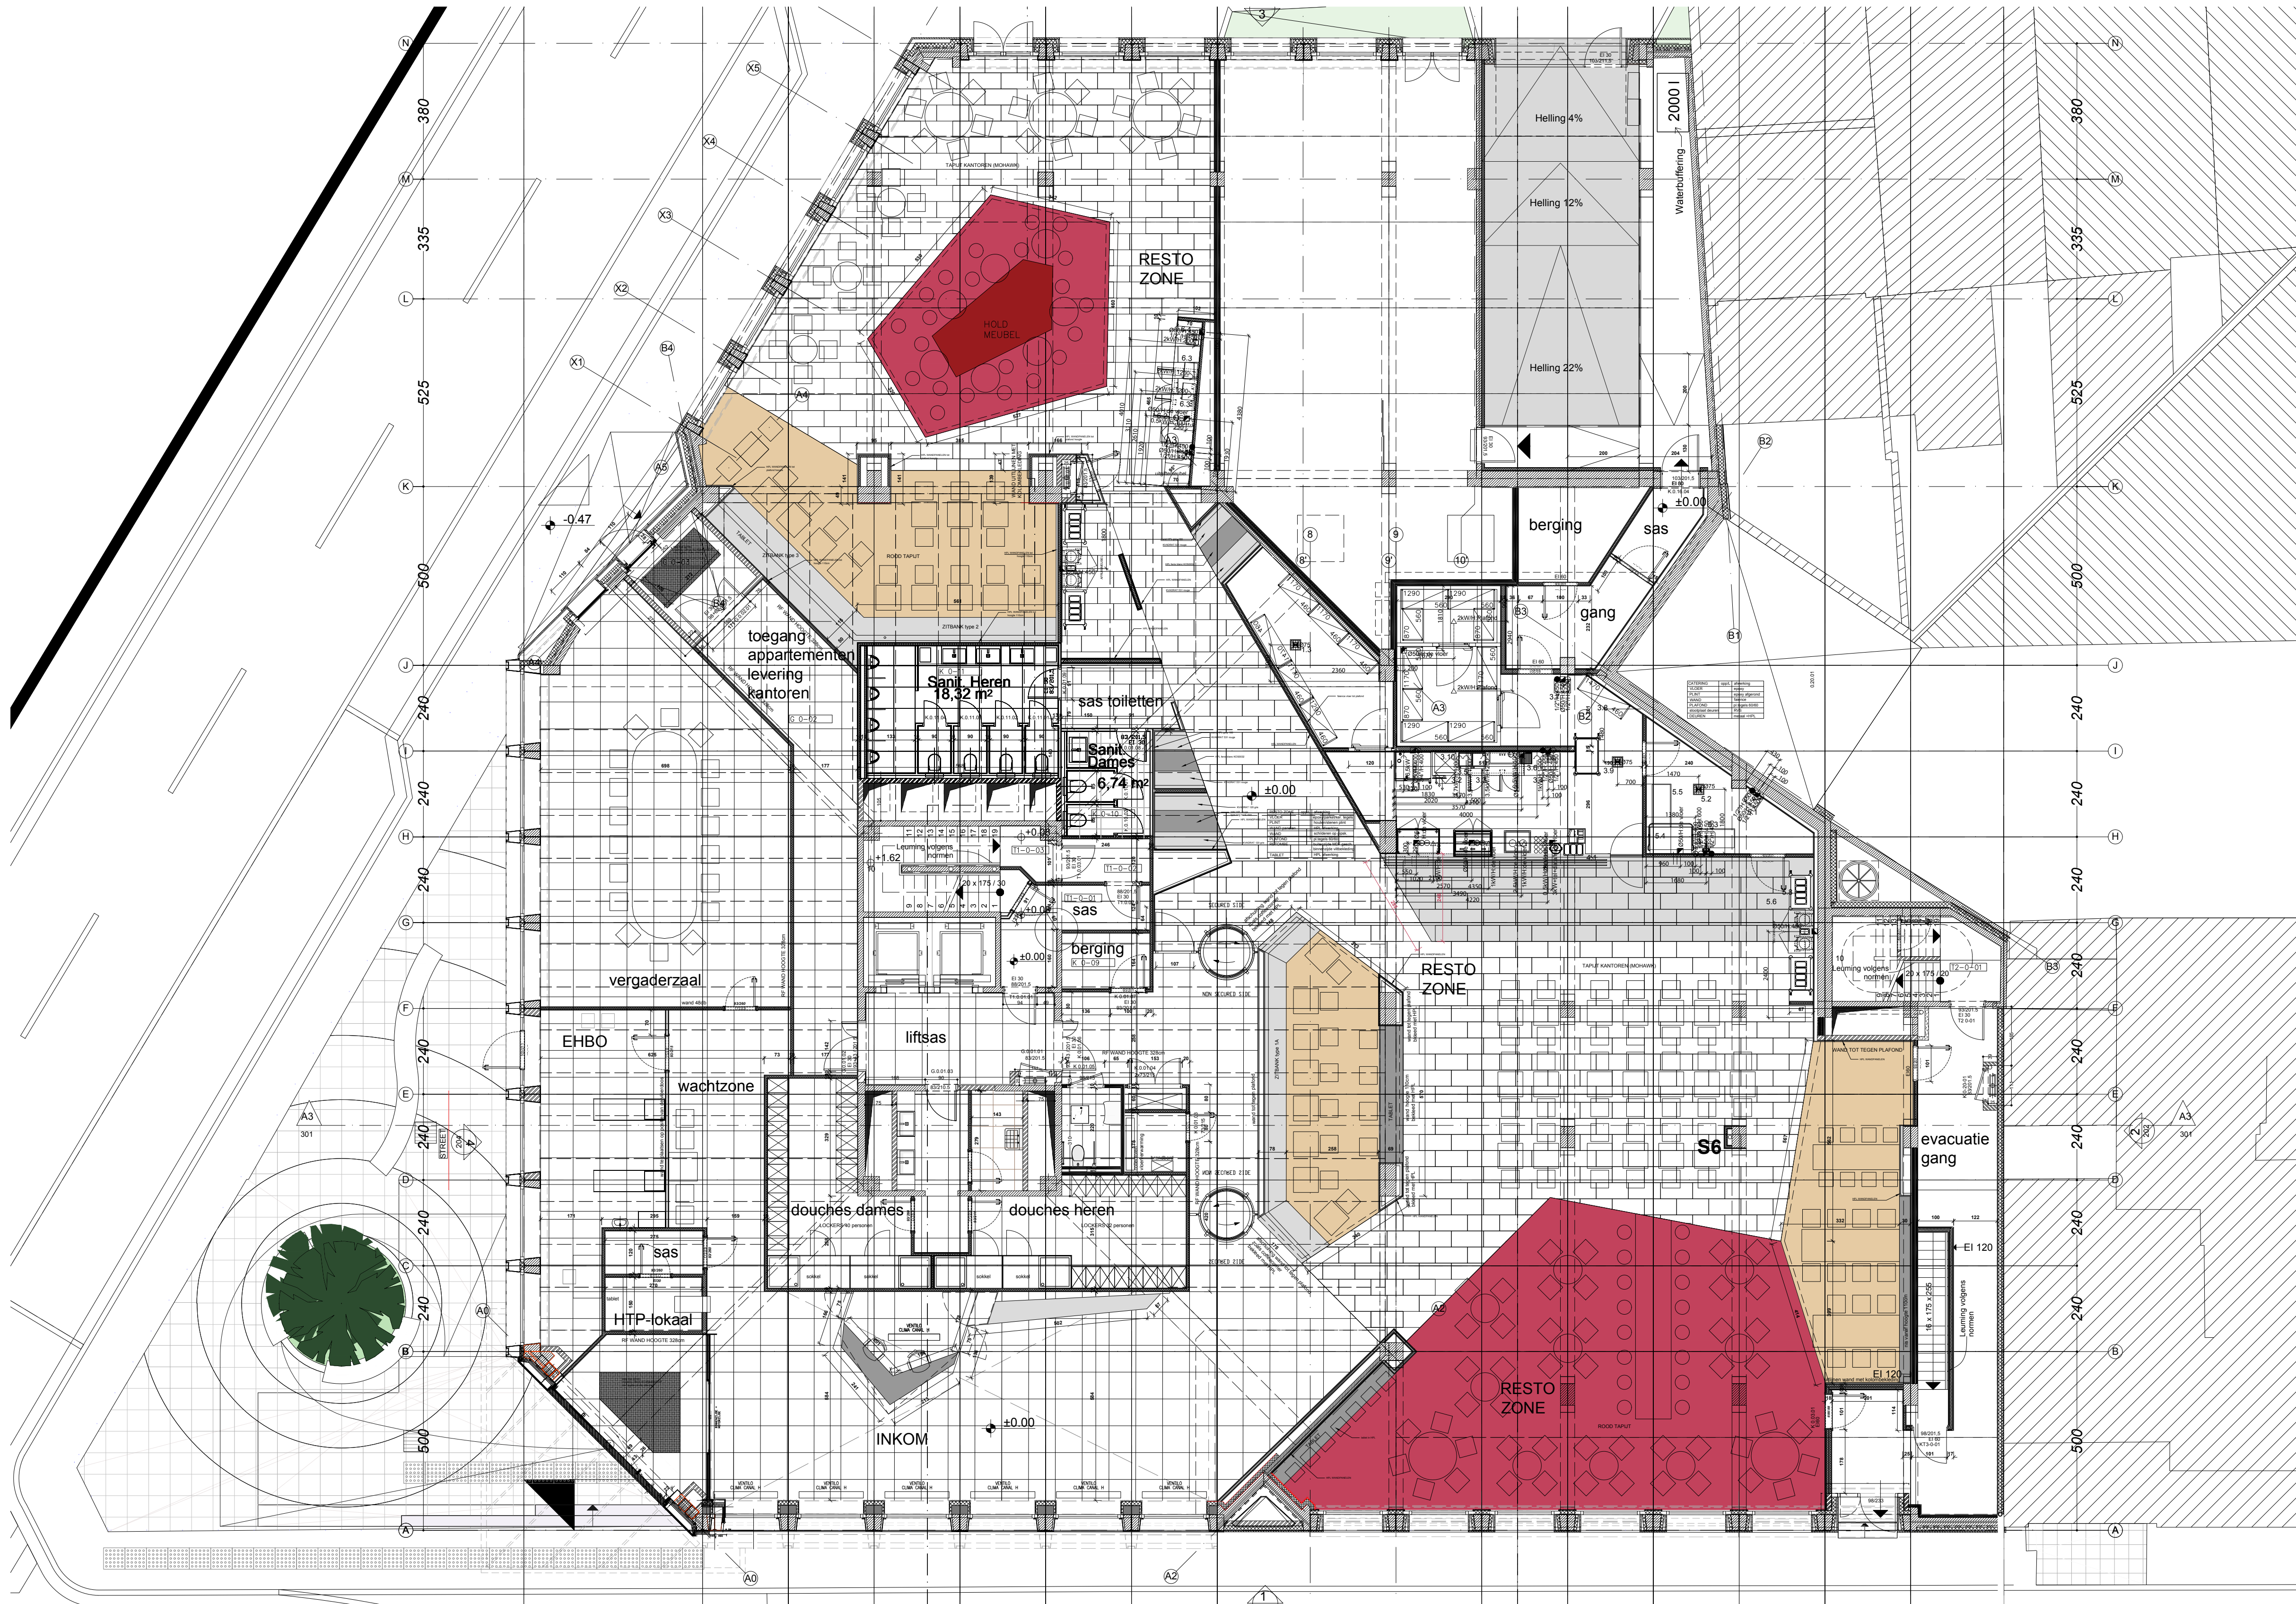

1 Grondplan bestaande situatie
05 Schaal: 1:100

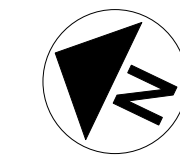

Z
LABS.

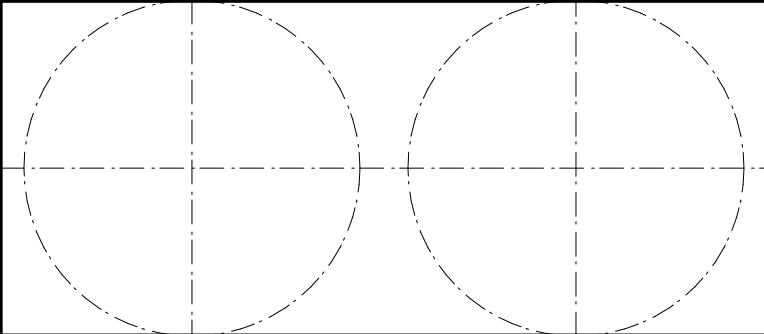

REMOTEC NV
Clemence Dosschestraat 44b - 9800 Deinze
+32 (0)9 321 85 85
www.remotec.be

VDK BANK
Keizer Karelstraat 15
9000 Gent

Keizer Karelstraat 15
9000 Gent

Grondplan bestaande situatie

BA_202523_P_B_1_VDK_Gent

202523 Schaal: 1:100

05

14-11-2025