

Lichtreclame 01-02-04:
Logo VDK
haaks op kolom

Lichtreclame 01-02-04:
Logo VDK
haaks op kolom


2 Grondplan nieuwe situatie - Detail
06 Schaal: 1:20

Lichtreclame 03:
Logo letters VDK Bank
vlak op de gevel

Lichtreclame 01-02-04:
Logo VDK
haaks op kolom

Lichtreclame 05:
Logo BankContact
haaks op kolom

ZIE BIJZONDERE
VOORWAARDE(N)

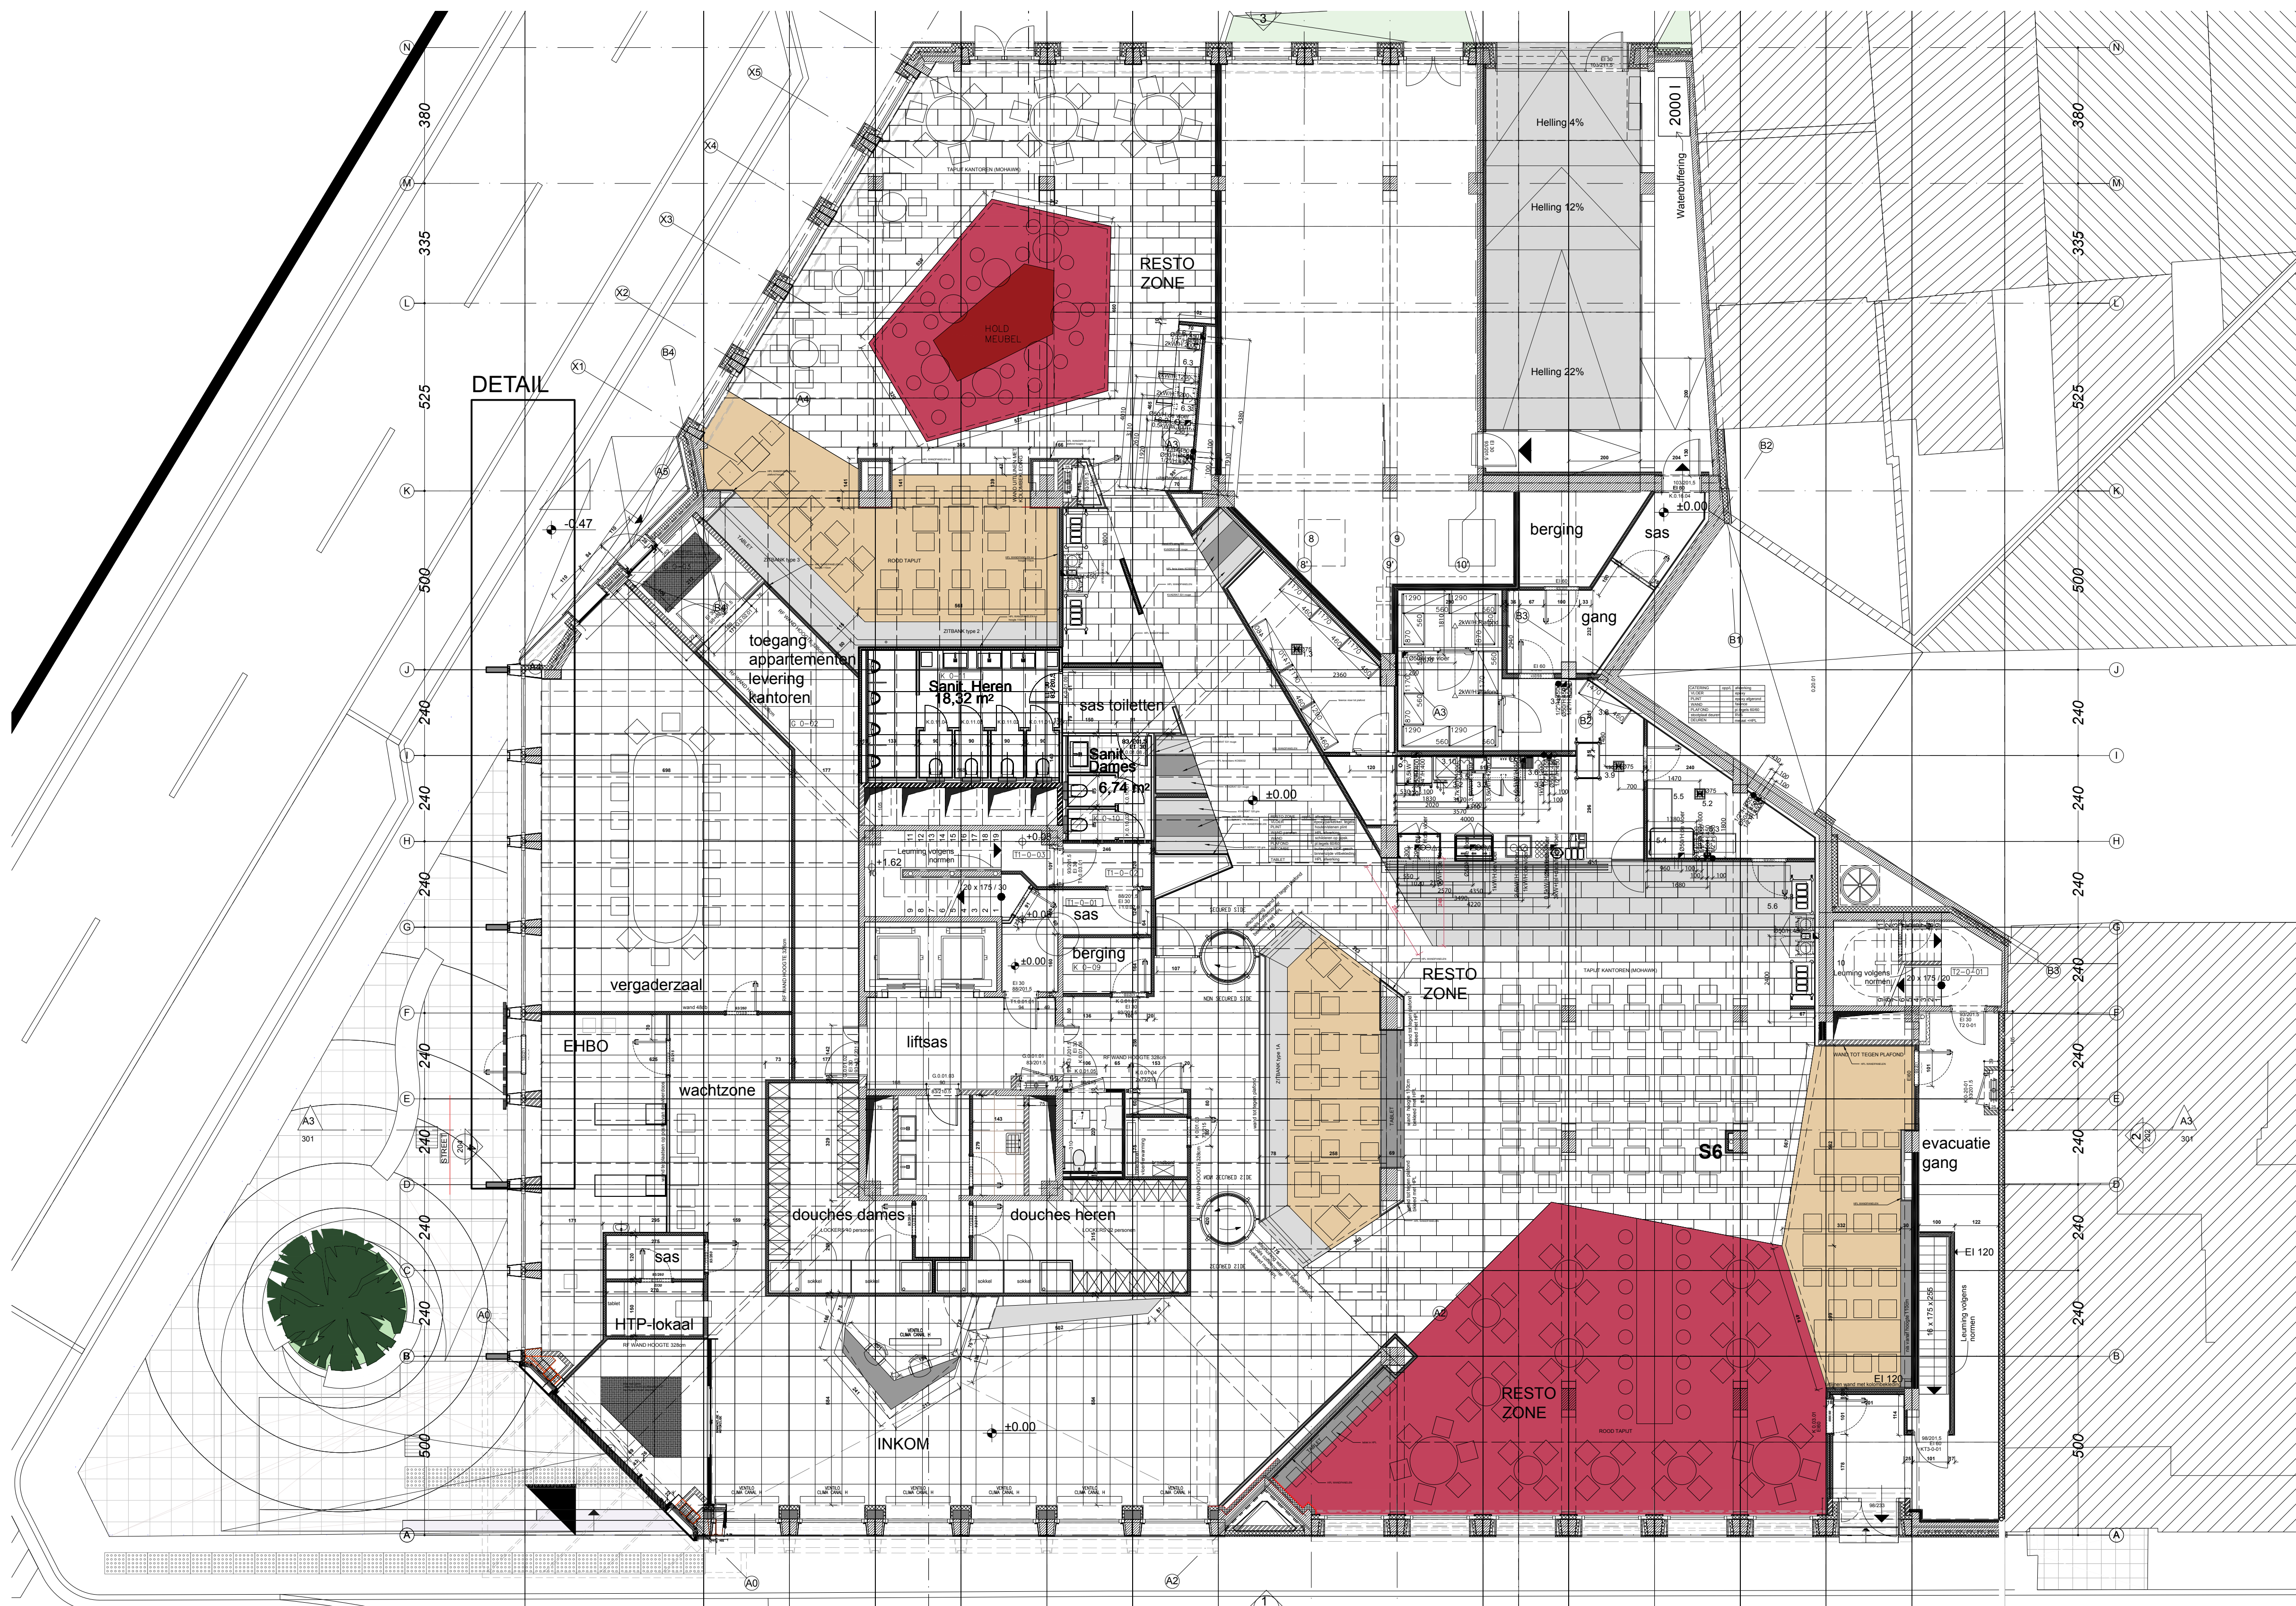

1 Grondplan nieuwe situatie
06 Schaal: 1:100

Klantnaam REMOTEC NV Clemence Dosschestraat 44b - 9800 Deinze +32 (0)9 321 85 85 www.remotec.be	
Opdrachtgever VDK BANK Keizer Karelstraat 15 9000 Gent	
Locatie Keizer Karelstraat 15 9000 Gent	
Binnen Grondplan nieuwe situatie	
CAD Bestandsnaam BA_202523_P_N_1_VDK_Gent	
Ontwerper 202523	Schaal 1:100
Verantwoordelijke	Regisseur 06
Tekenaar	van
Datum 14-11-2025	8