


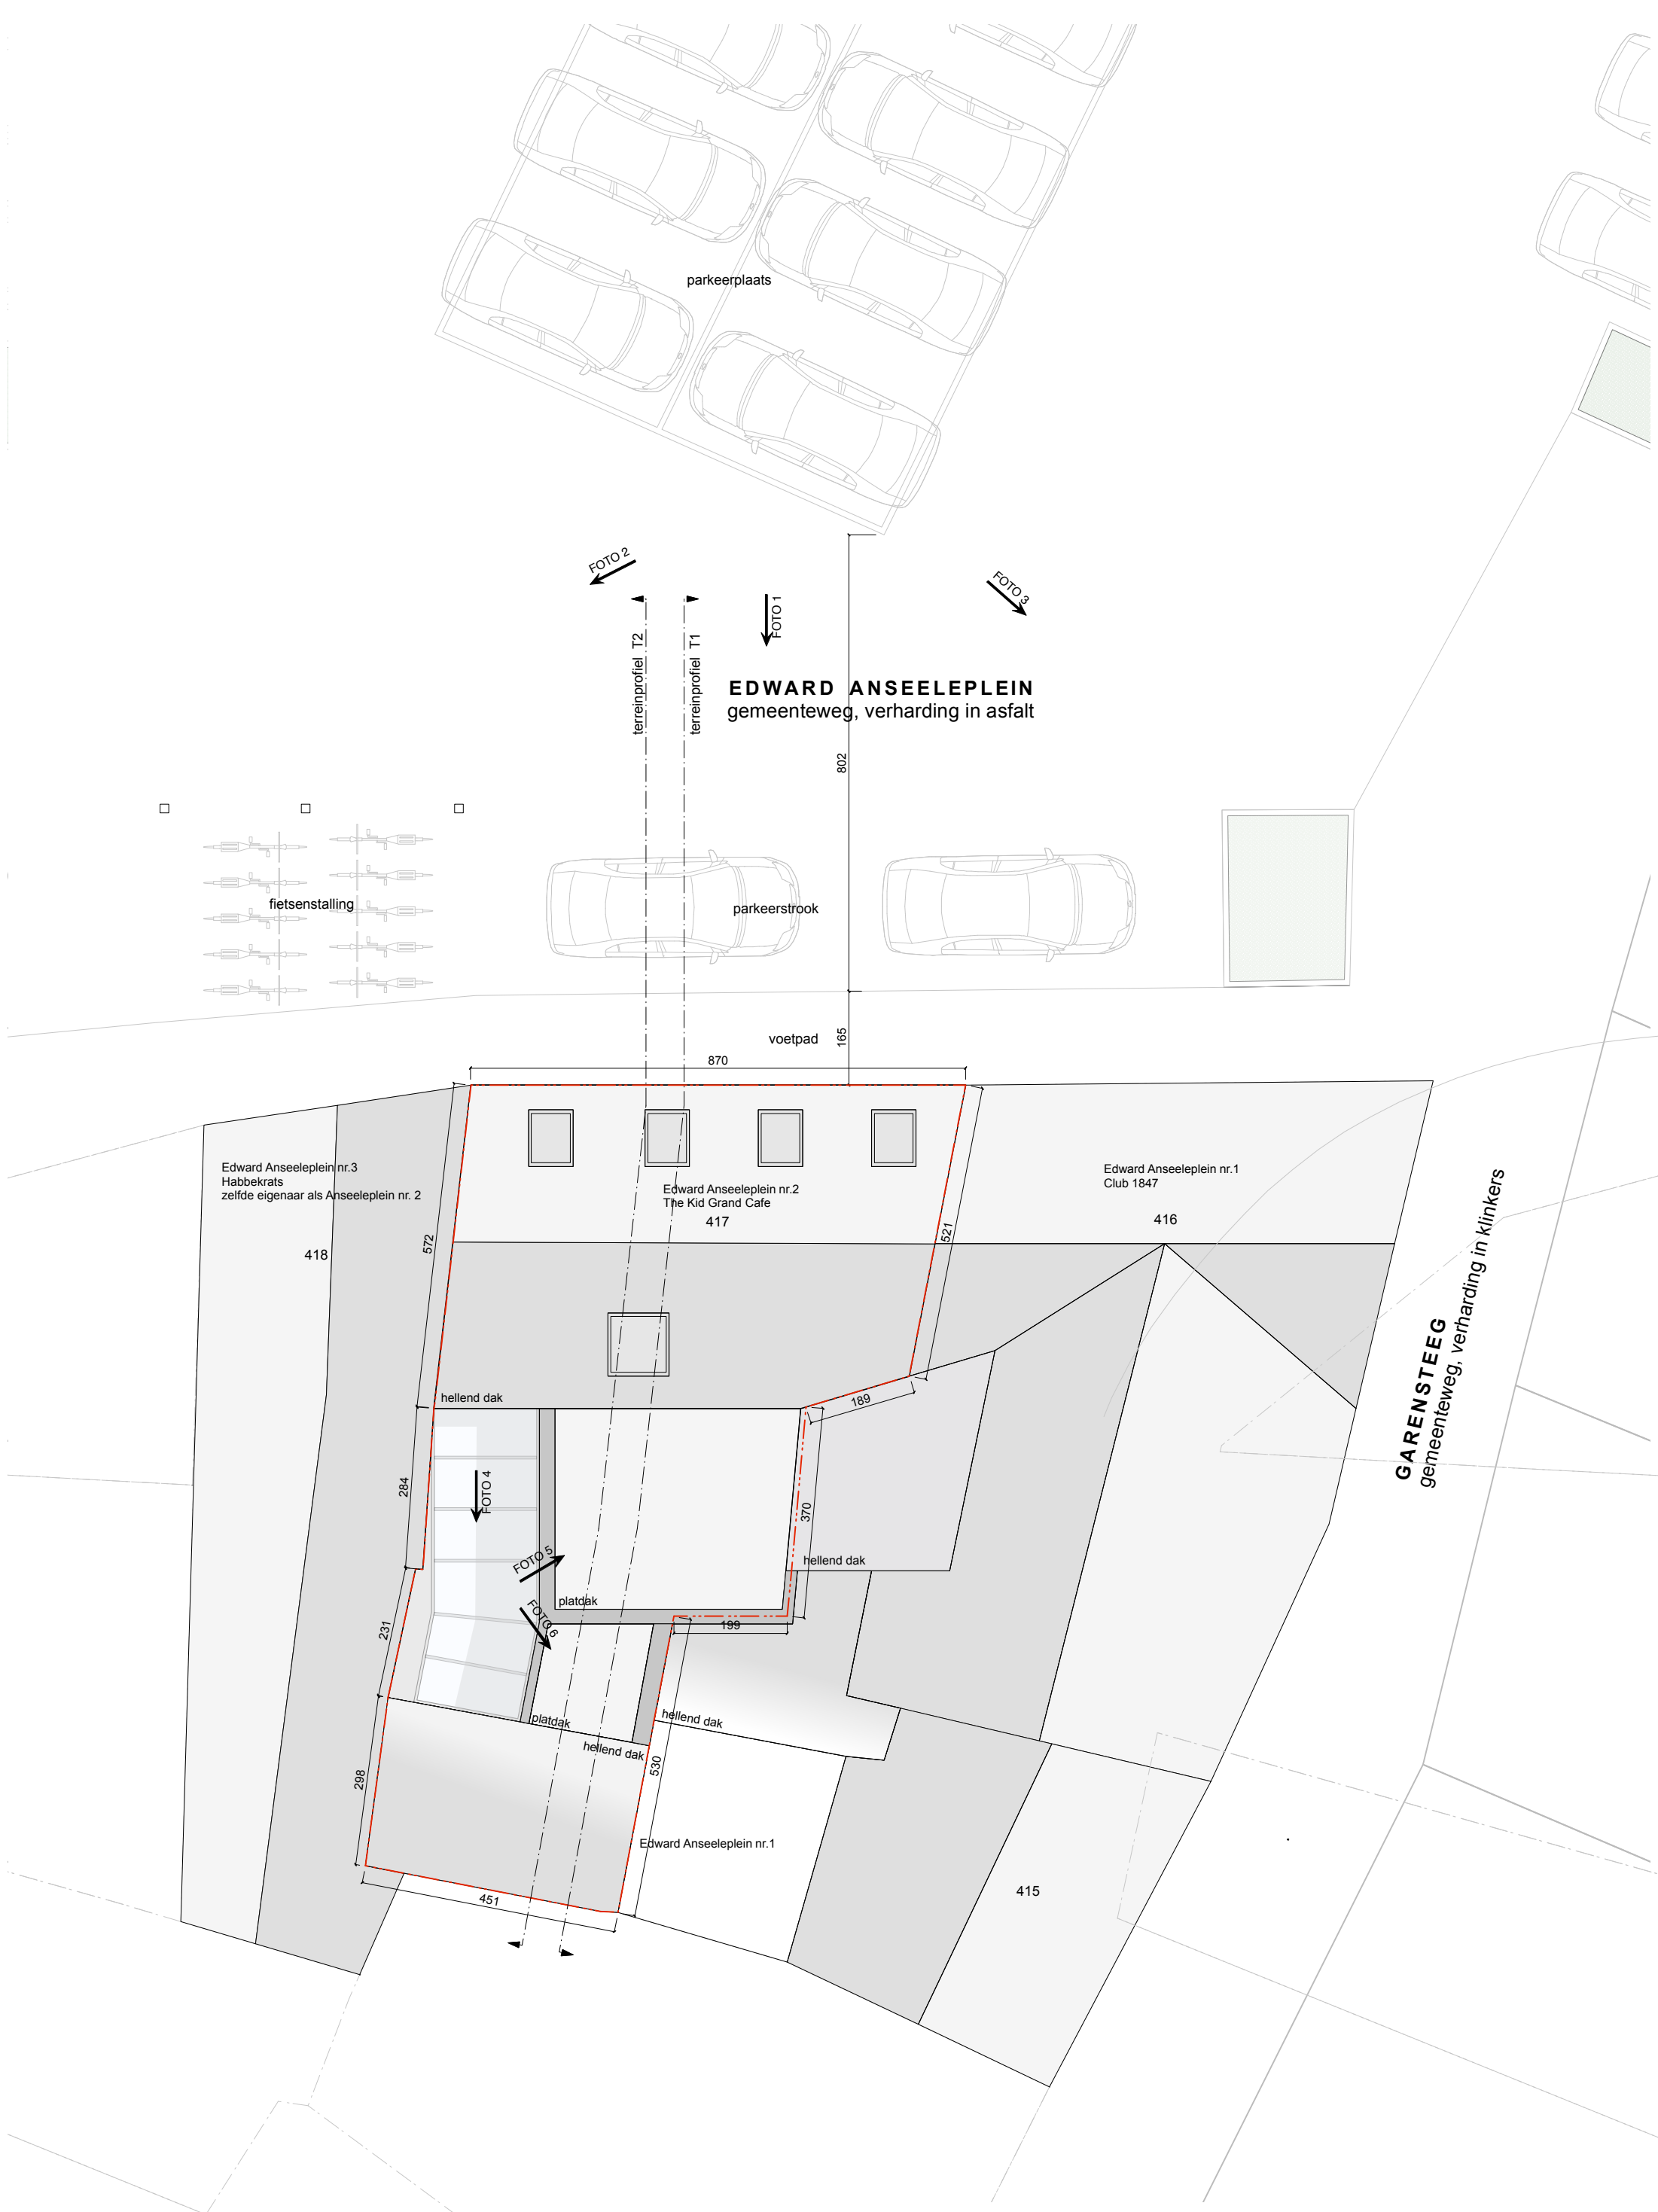

ASA Atelier voor Stedelijke Architectuur Gent Multiprofessioneel Architectenvermogenschap BV o.v.v. BVBA Vijfendegelenstraat 21b - 9000 Gent - Tel +32 (0)9 289 45 55 info@asagent.be - www.asagent.be	ontwerp	Grand Cafe The Kid		
	bouwheer	VZW Habbekrats	schaal	1/100
	adres	Edward Anseeleplein 2, 9000 Gent	getekend door	GuD / E.Y.
	nr. kadaster	2e afd., sectie B, nr. 417	datum	20/11/2025
			plannr.	Inplantingsplan nieuwe toestand
			ref.nummer	25-451