


2 EXTRA PARKEERPLAATSEN: 25M² EXTRA GRASDALLEN
5M² EXTRA VERHARDING VOOR DE
PARKEERPLAATSEN

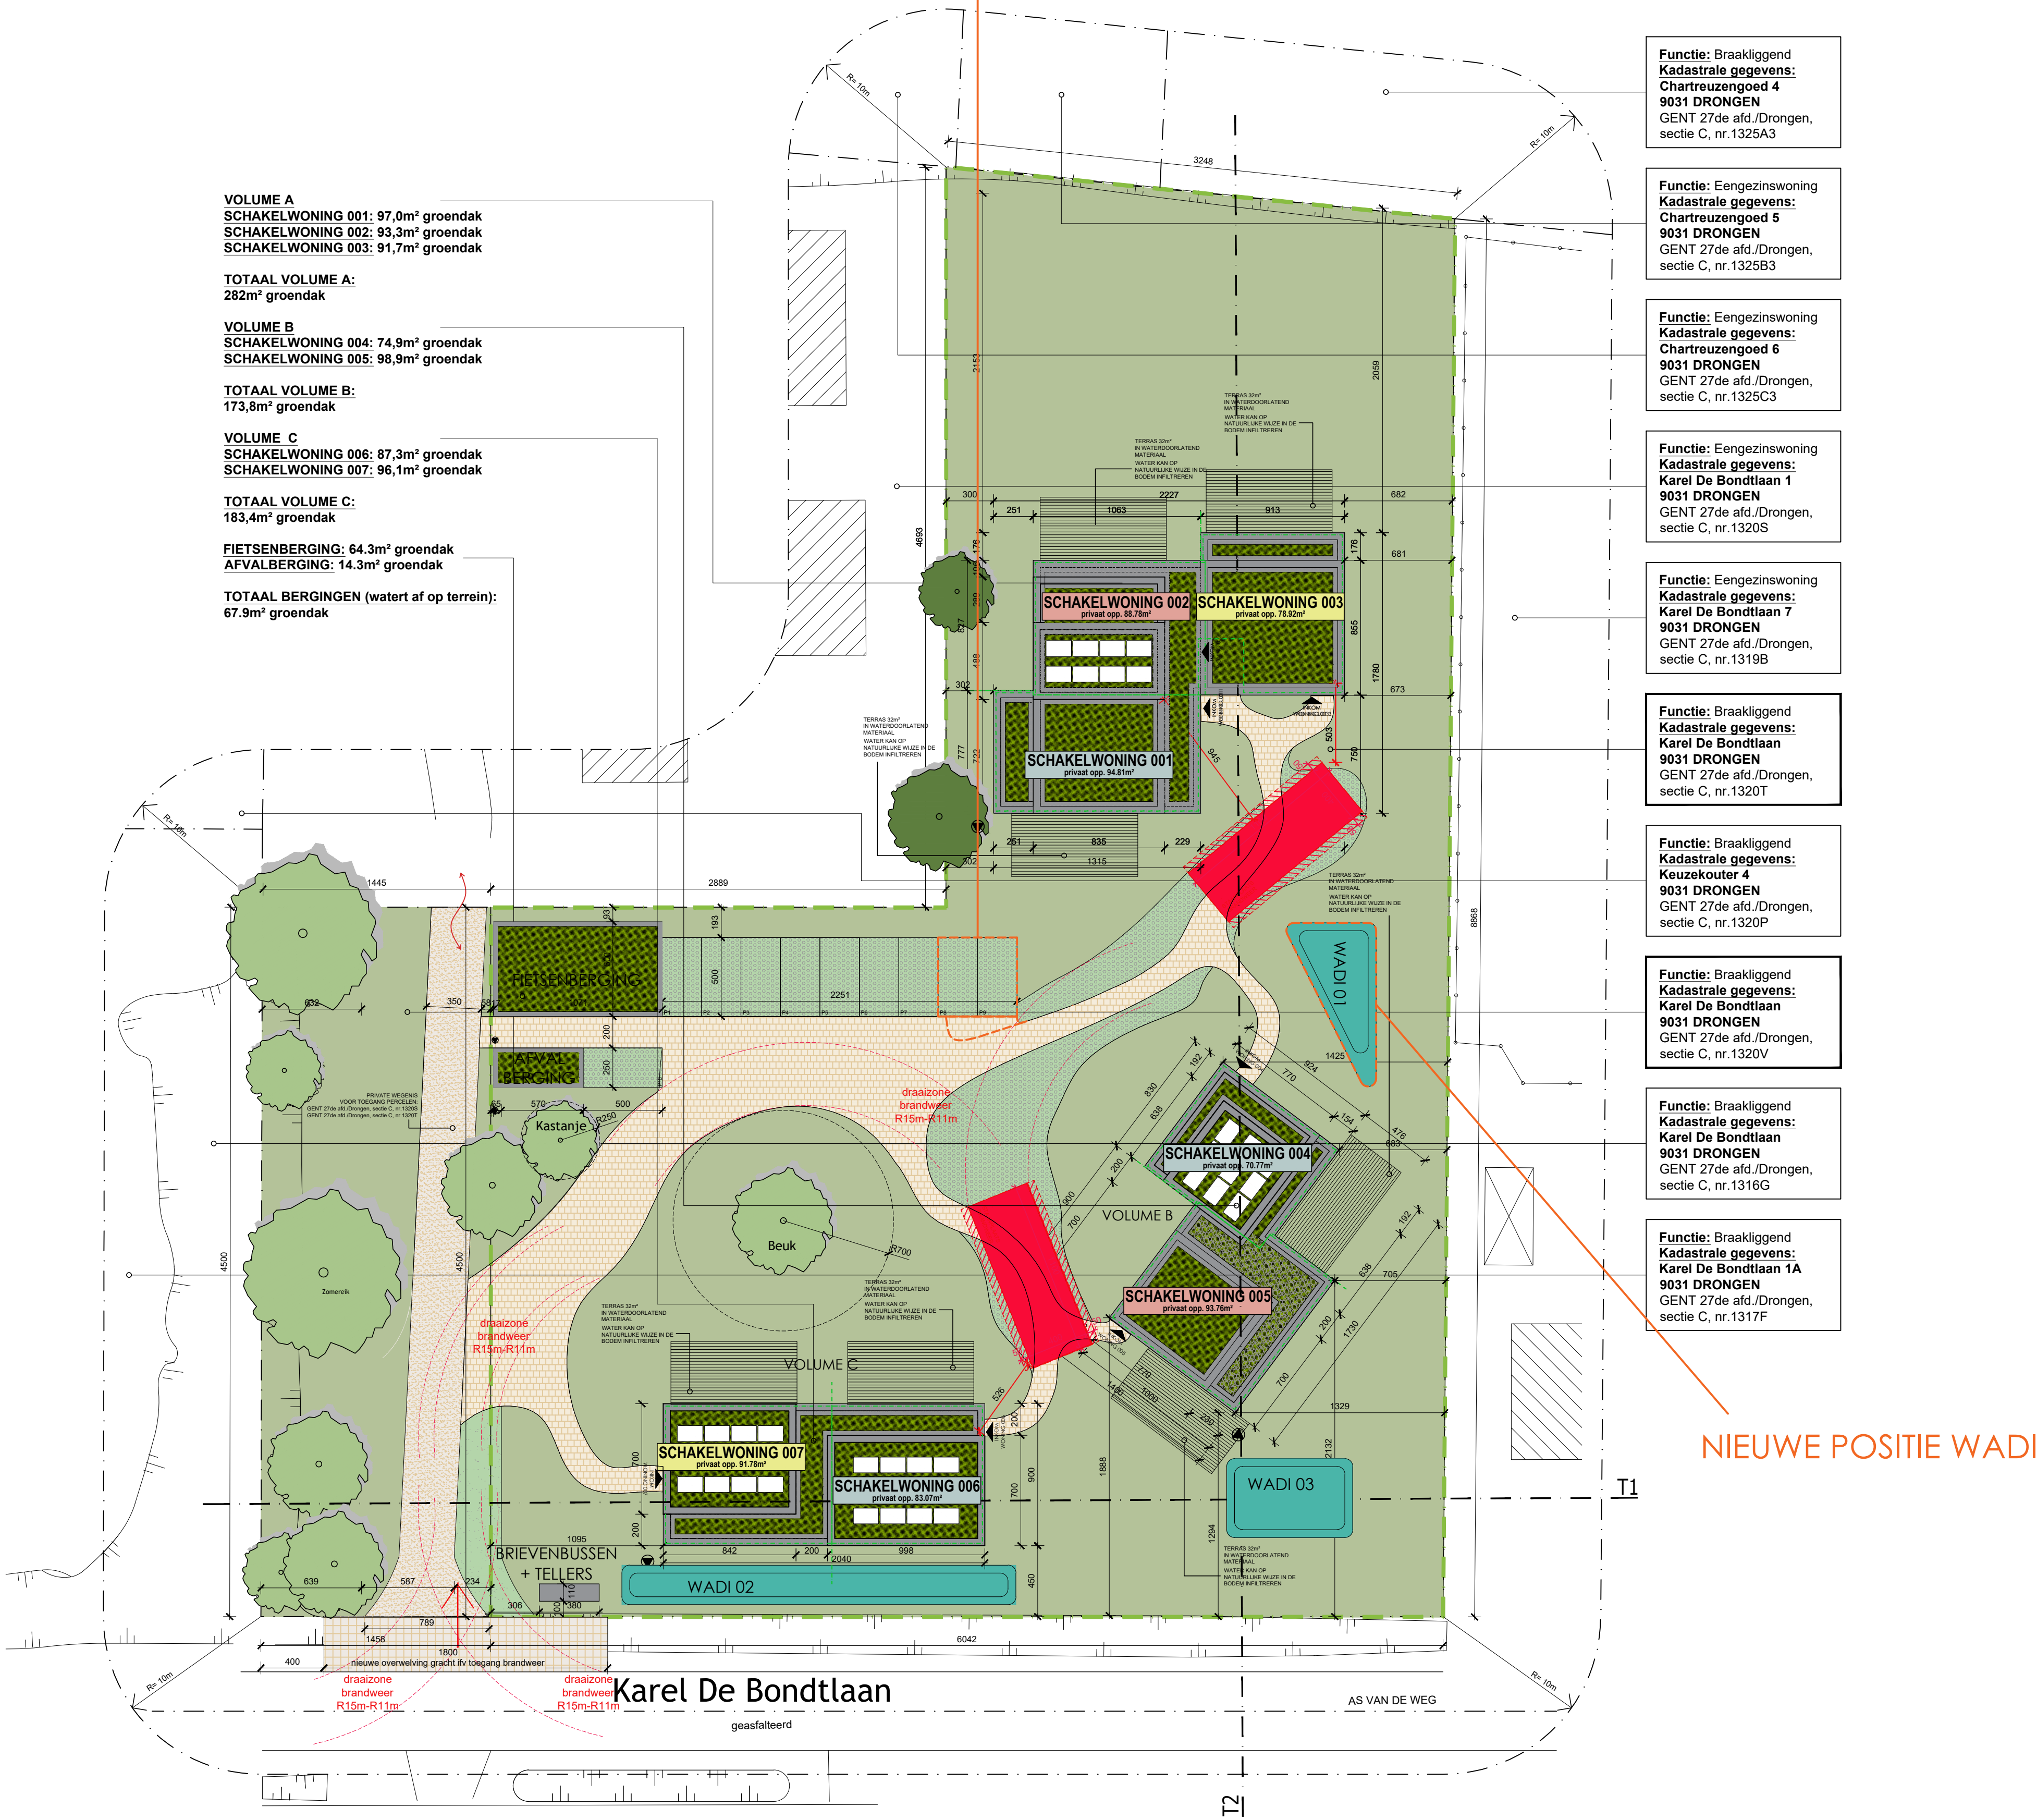

ZIE BIJZONDERE
VOORWAARDE(N)

PLAN **INPLANTING**
NIEUWE SITUATIE

C A S ARCHITECTEN	BOUWPLAATS Karel De Bondtlaan 9031 Drongen	OPDRACHTGEVER ABS Bouwteam Schoonzichtstraat 33 9051 Gent	DATUM 28 10 2025	Schaal: 1:250 0 4 8 12
---------------------	---	---	----------------------------	----------------------------------