


ZIE BIJZONDERE
VOORWAARDE(N)

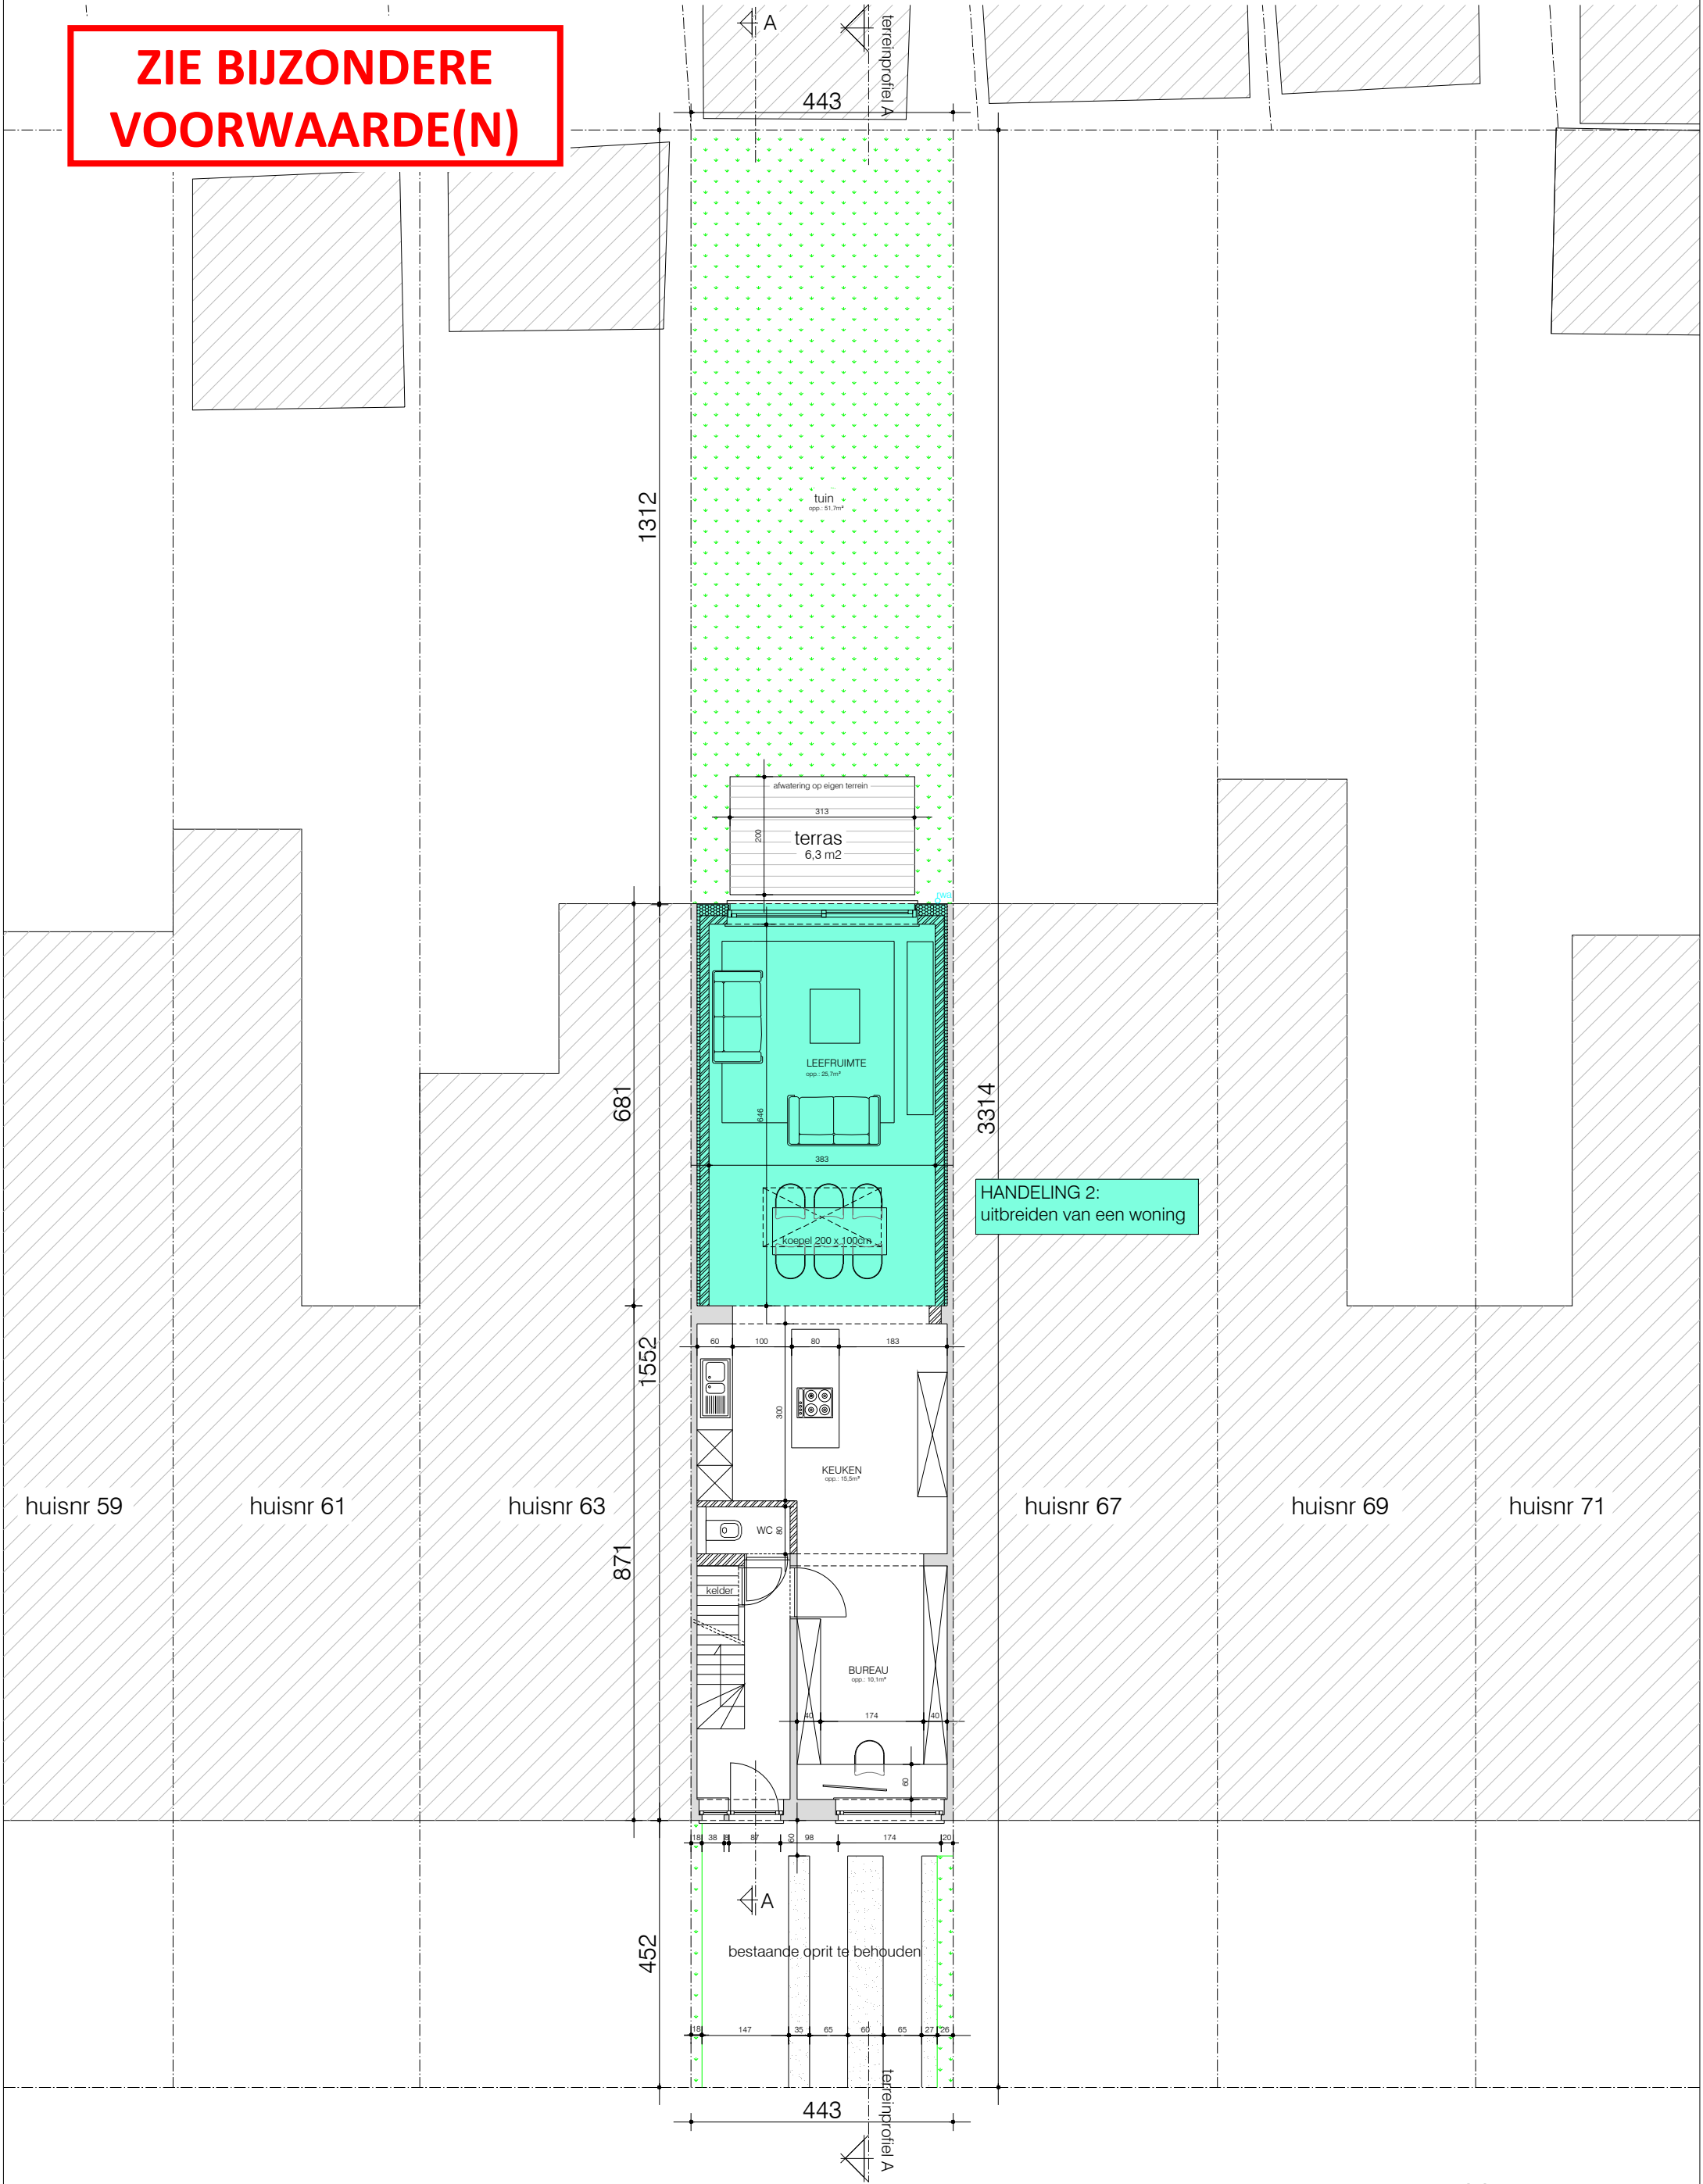

INPLANTINGSPLAN
nieuwe toestand
alle afmetingen zijn in cm