


ZIE BIJZONDERE
VOORWAARDE(N)

Alle maten zijn ter plaatsen te controleren

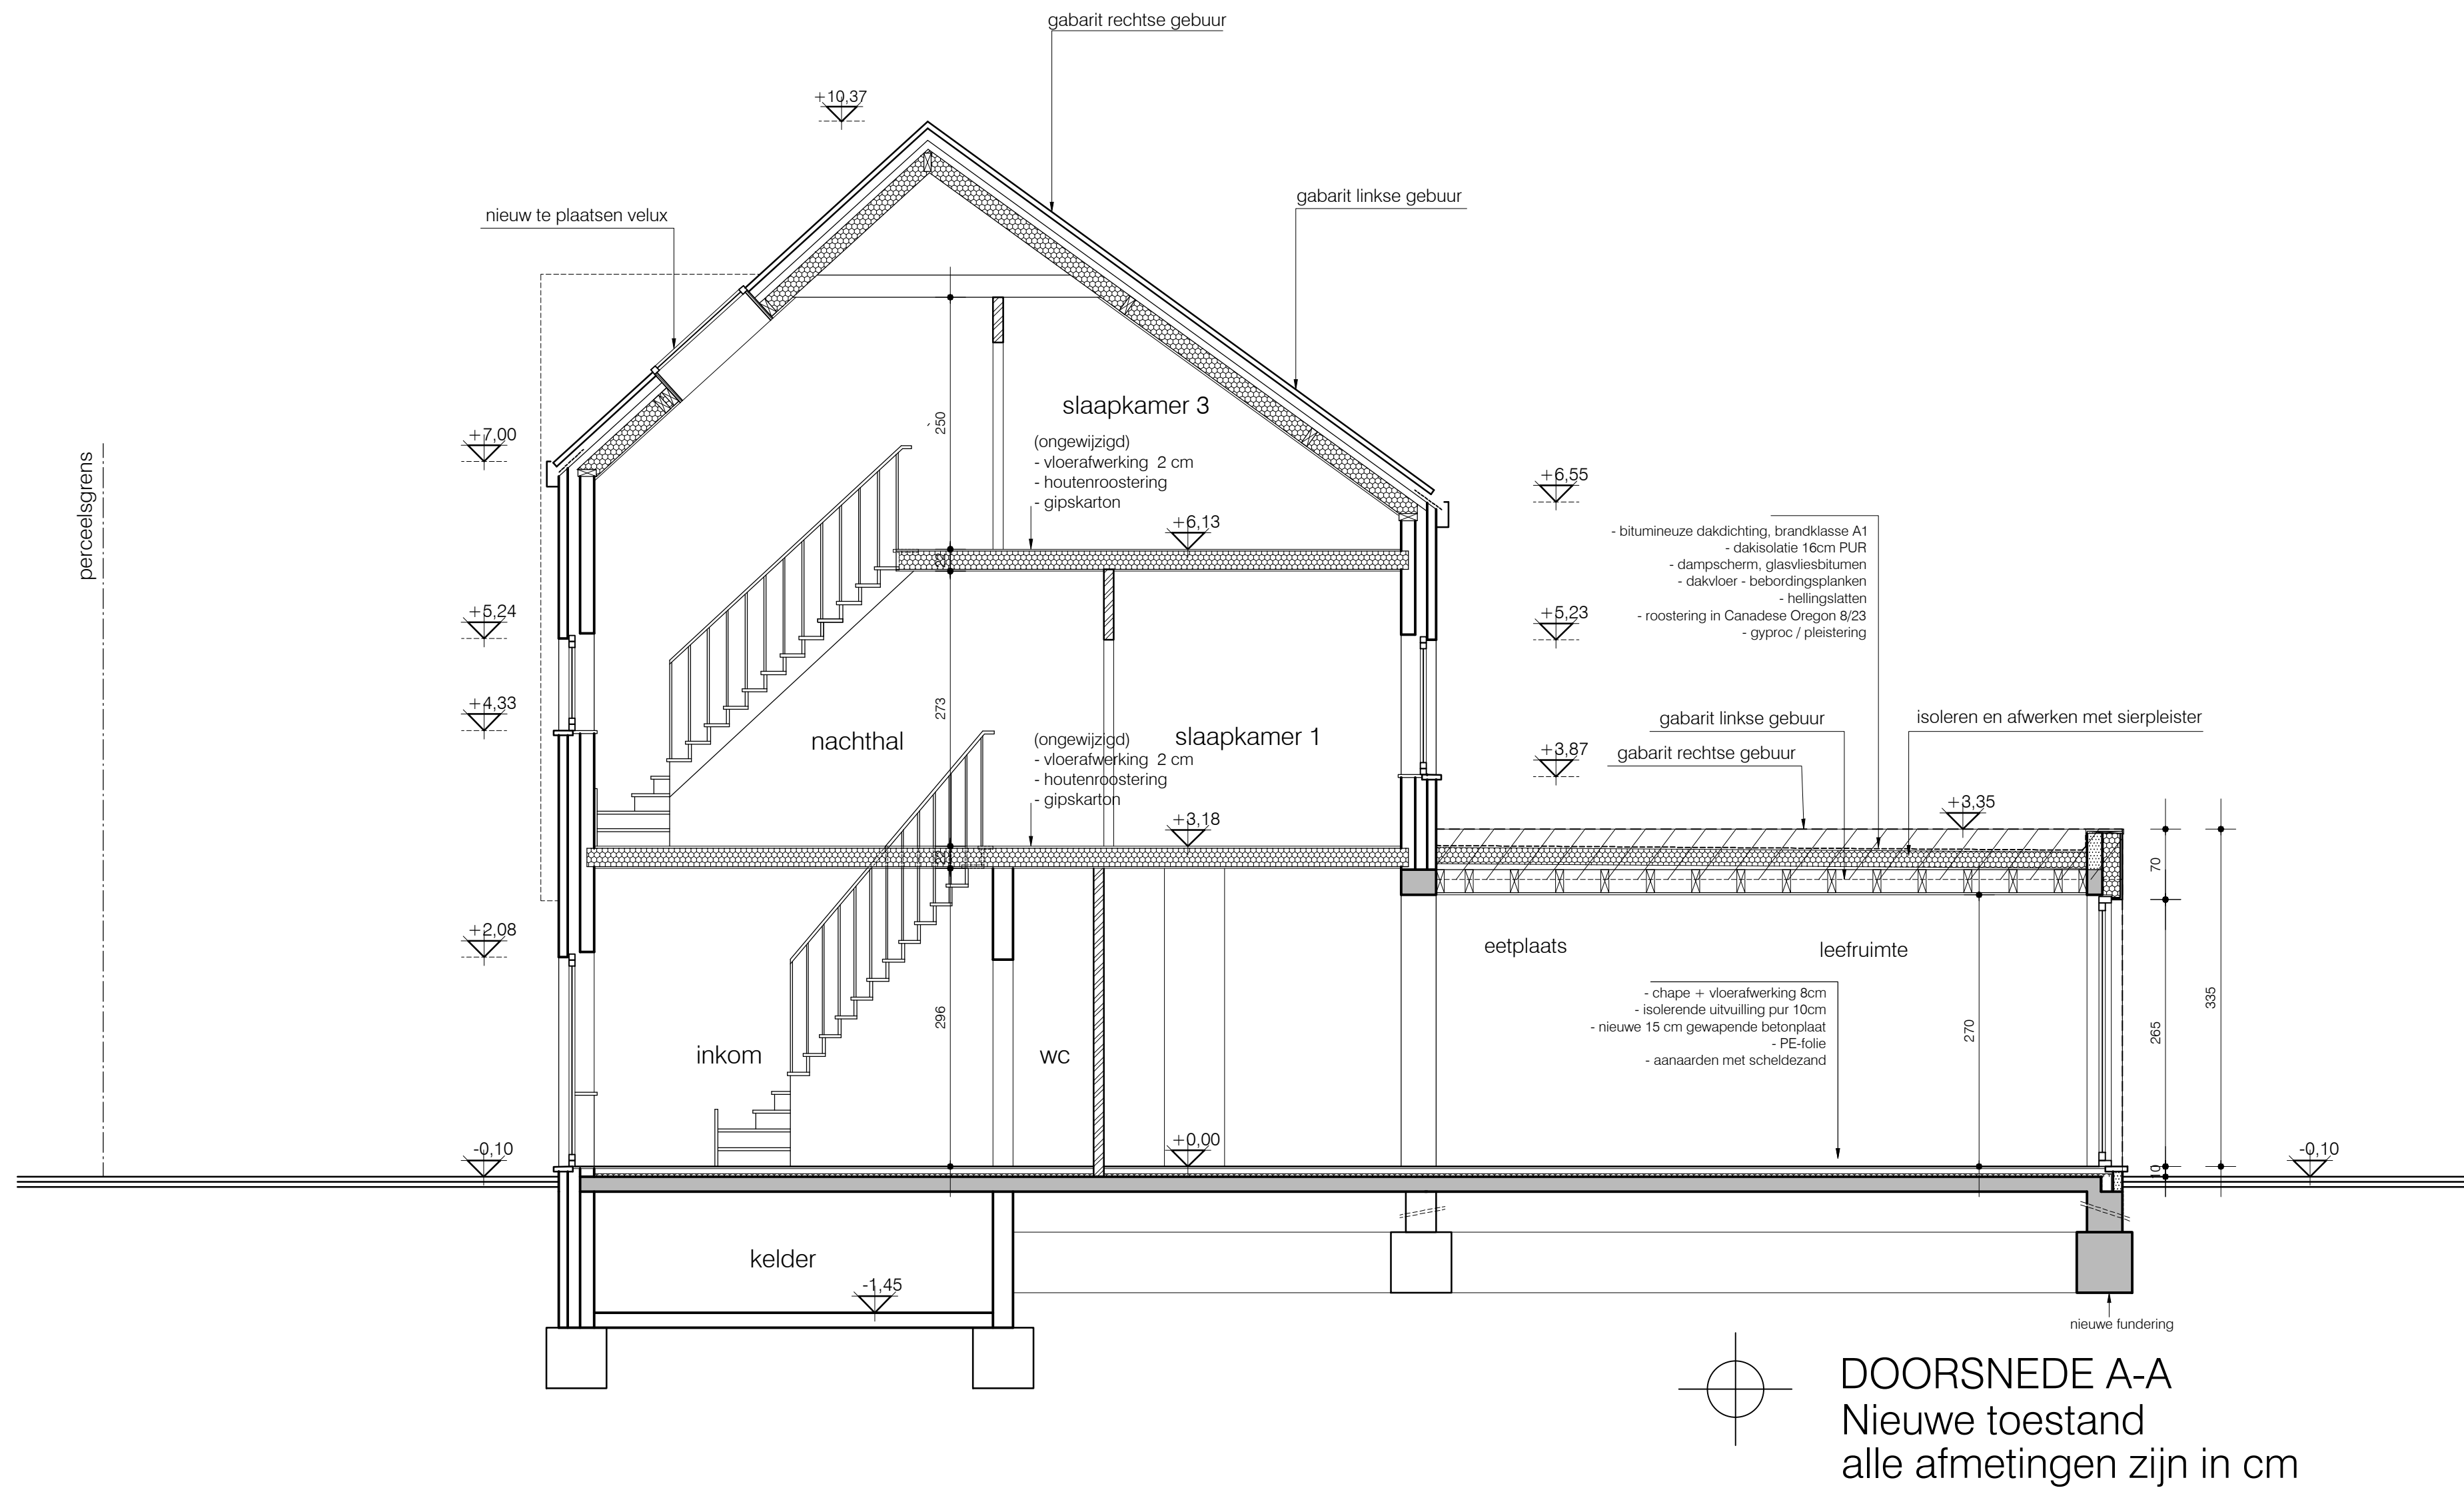

DOORSNEDE A-A
Nieuwe toestand
alle afmetingen zijn in cm

SCHAAL 1/50

