


ZIE BIJZONDERE
VOORWAARDE(N)

Alle maten zijn ter plaats en te controleren

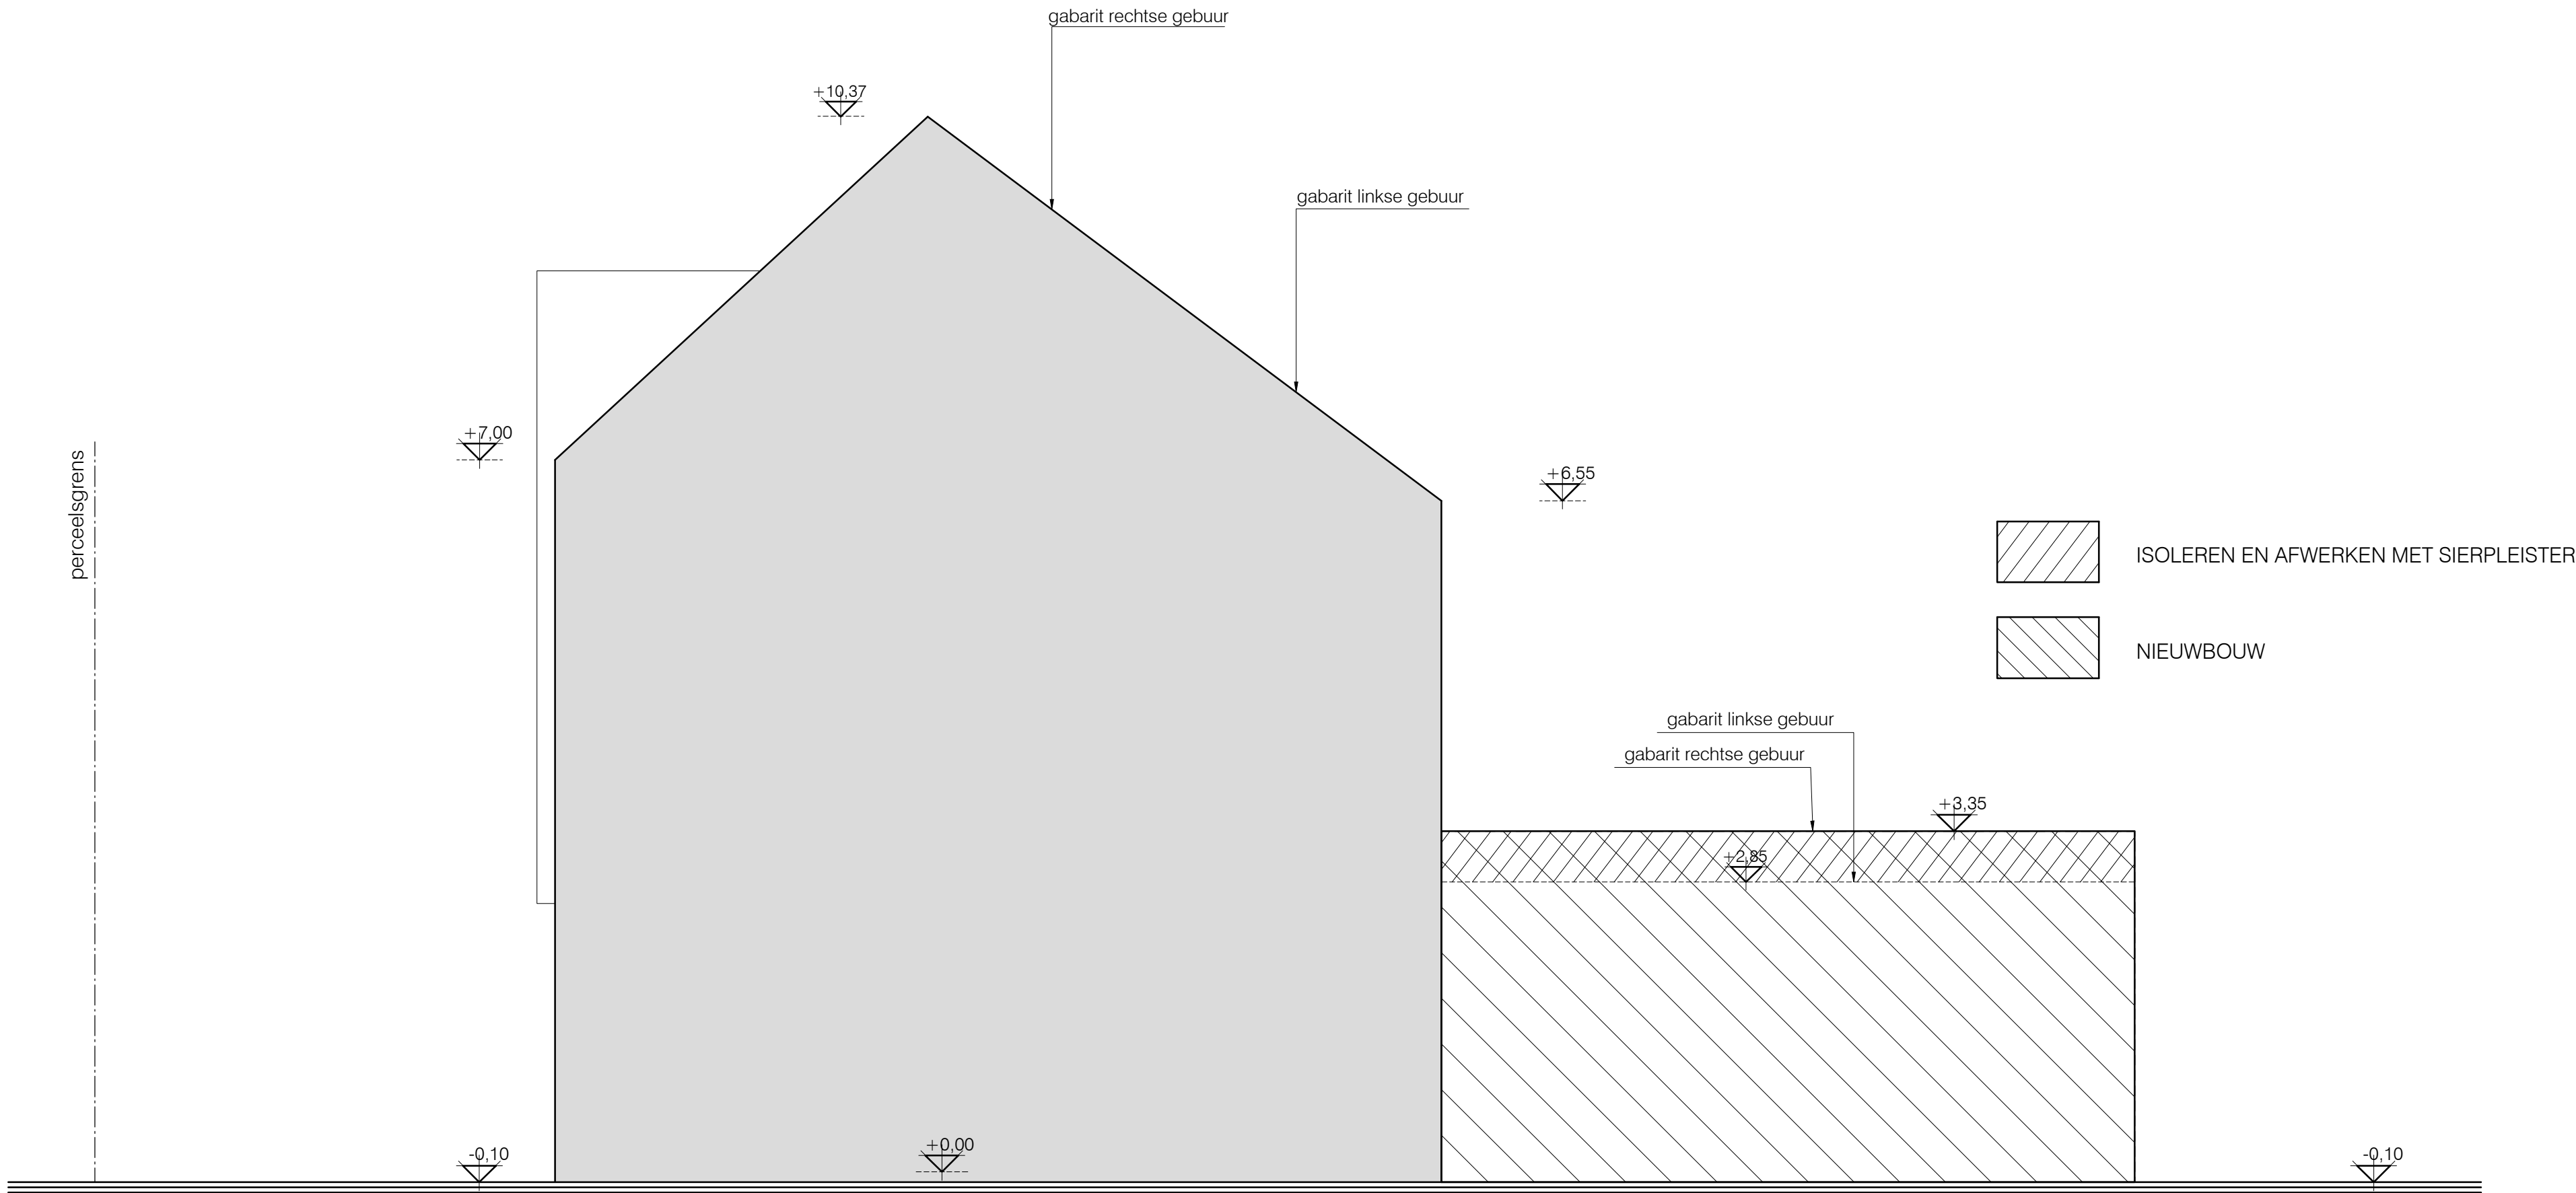

TERREINPROFIEL
Nieuwe toestand
alle afmetingen zijn in cm

SCHAAL 1/50

