ZIE BIJZONDERE VOORWAARDE(N)

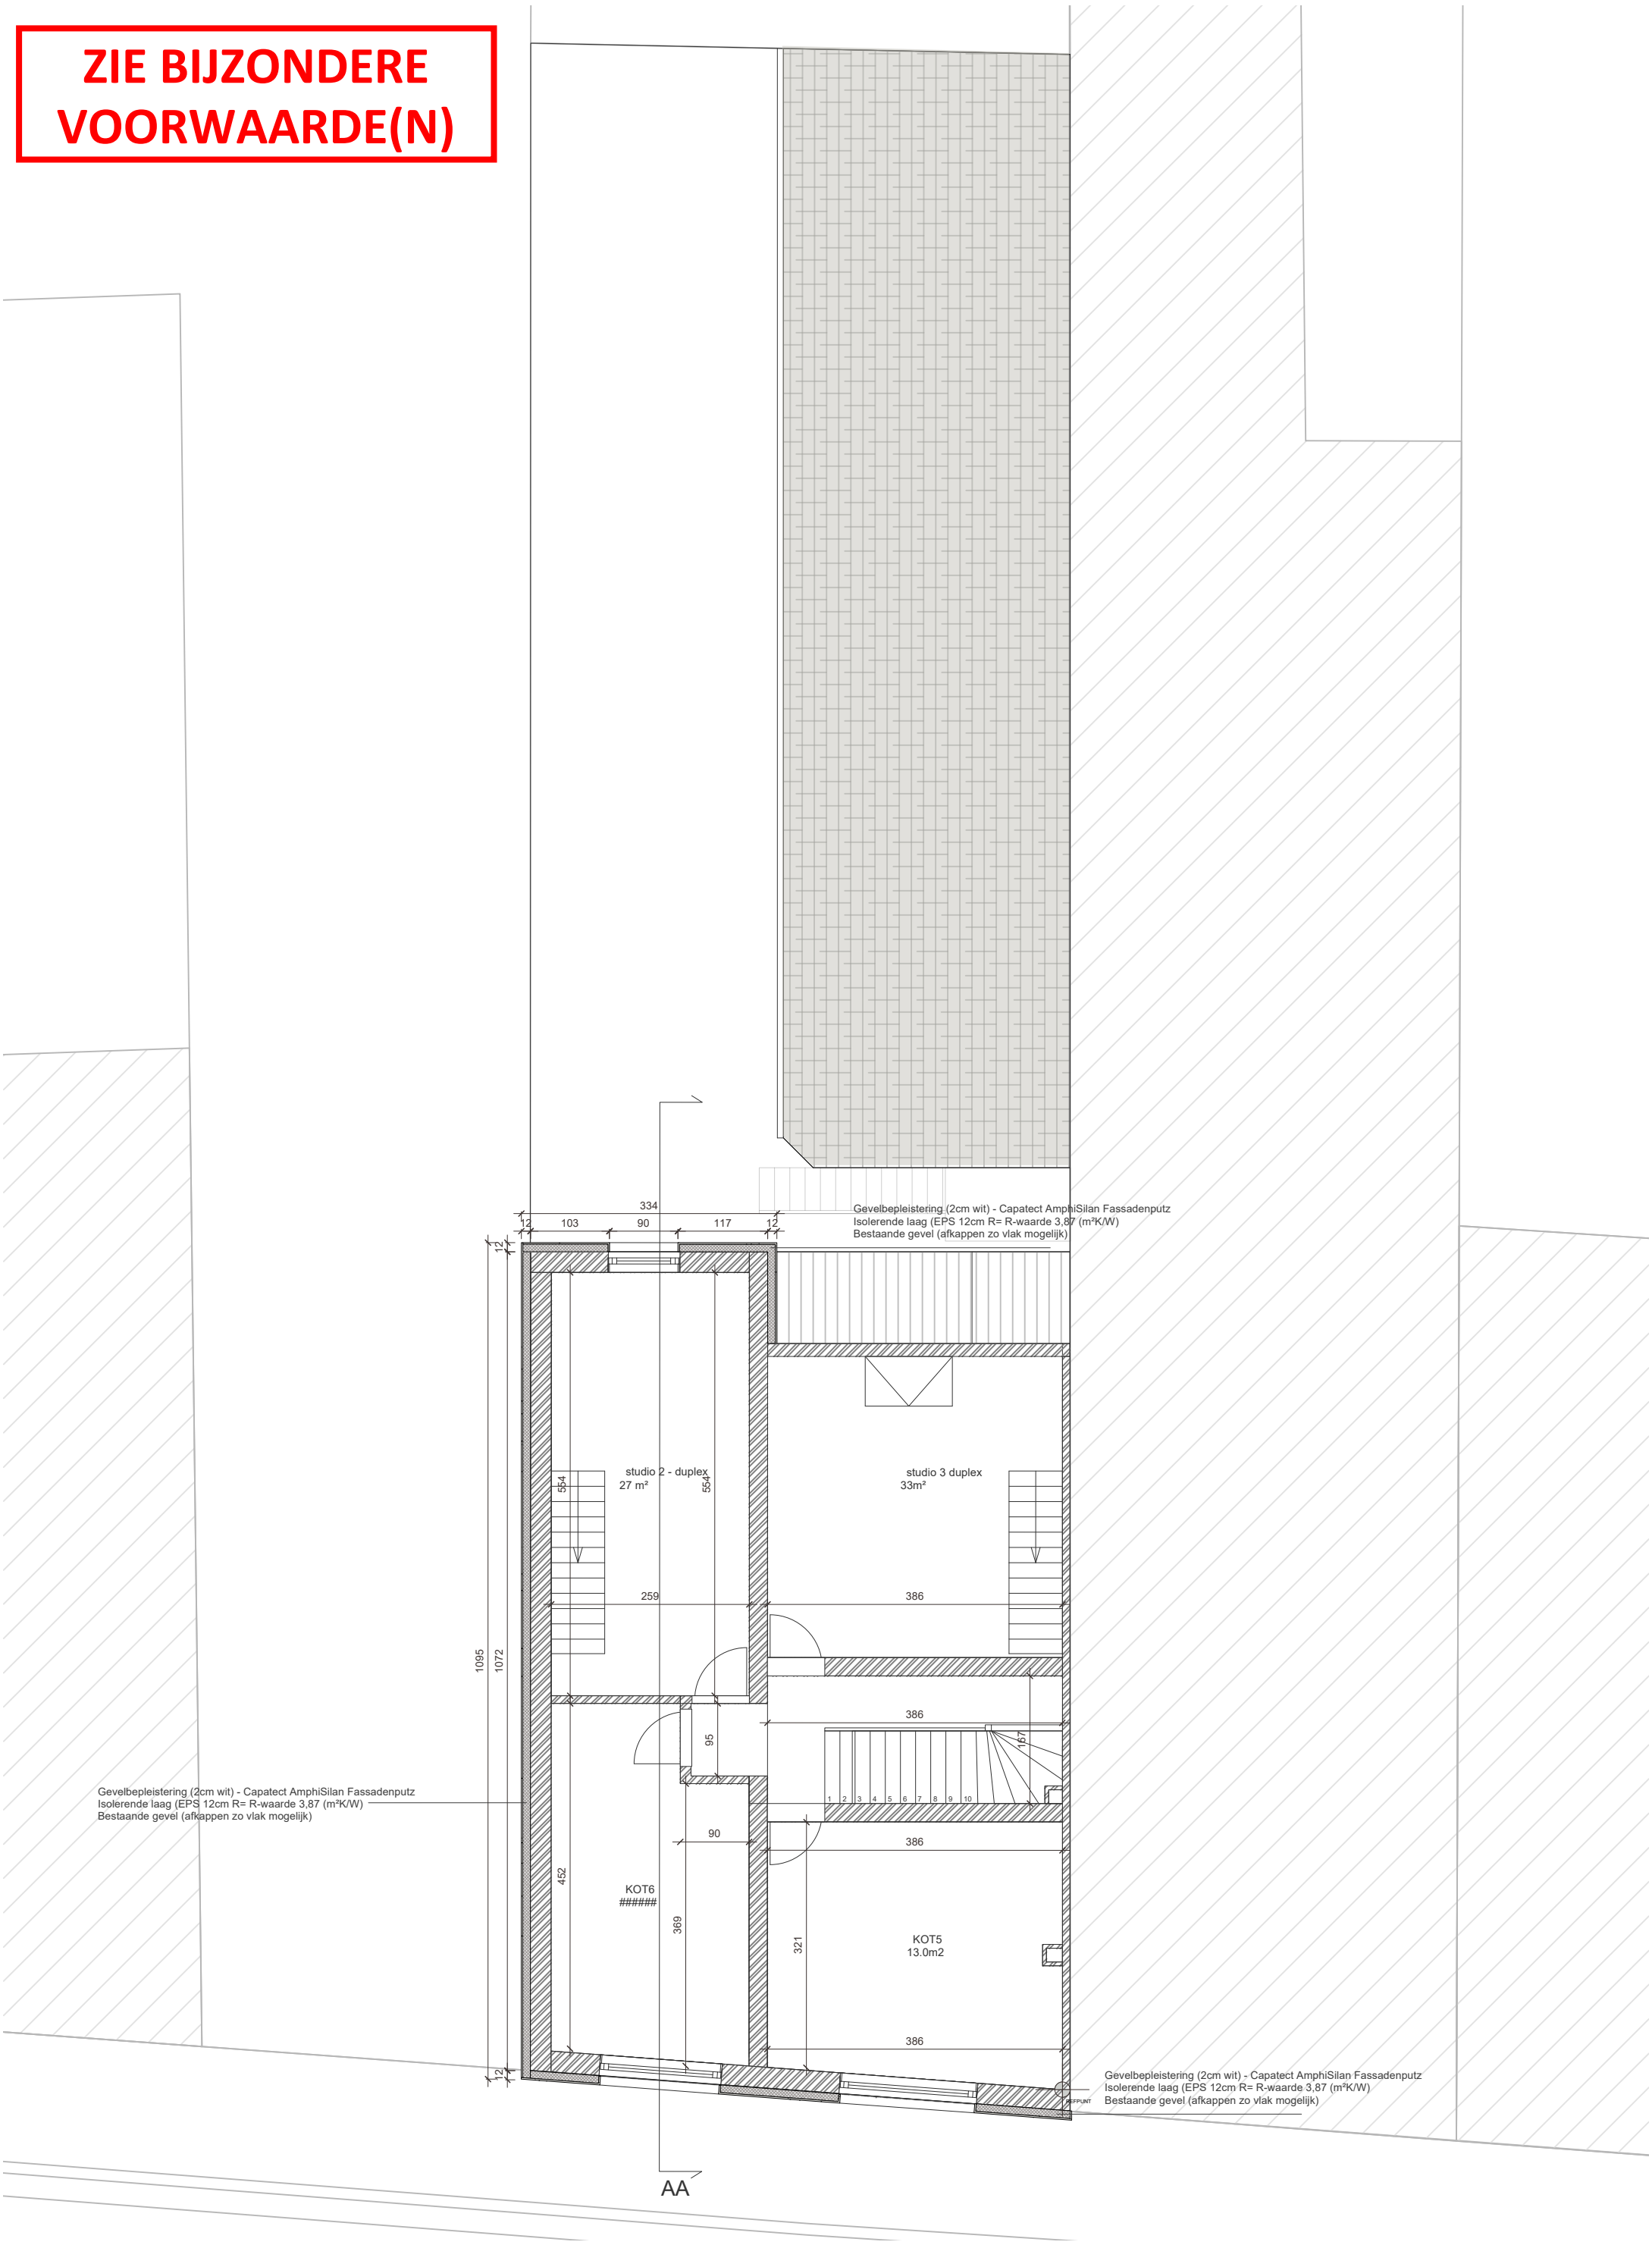

Arch. Willemyns Wouter *Georges Wibierdreef 26* *9040 Gent*	**ELFJULI - gevelwijziging** *Dr. Vagenende Tim* *Elfjulistraat 95, 9000 Gent*	BA_ELFJULI_P_N_02-verdiep02			
		Schaal	Oriëntatie	Toestand	Datum
		1:75		Nieuwe toestand	17/12/2025