Terreinprofiel 2

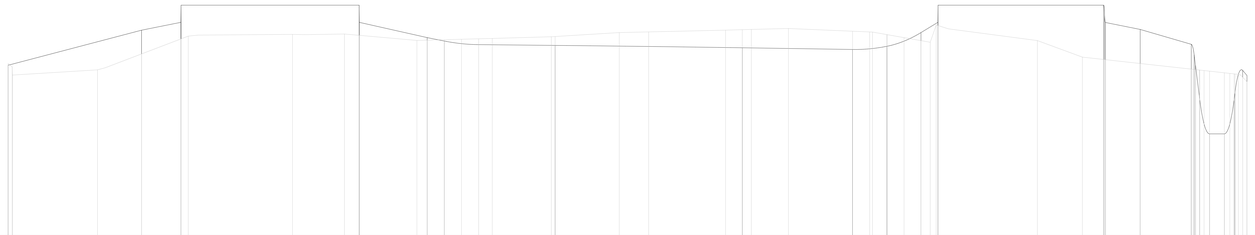

Schaal X : 1/200
Schaal Z : 1/20
Referentiehoogte : 6,000

Profiel Nr.

Samengestelde afstand

Bestaand Maaiveldpeil

Hoogte ontwerp

Verticale Curves

3,000	
0,06	
0,00	
0,00	
7,77	
7,77 (7,77)	
Lijn L : (7,77 % : 2,63	
0,00	
0,00	
3,77	
1,284	
3,29	
Lijn L : (3,29 % : 2,00	
10,06	
10,01	
1,280	
1,280	
0,01	
Lijn L : -0,01 % : -1000,00	
1,280	
1,280	
10,37	
10,37	
Lijn L : (10,37 % : 0,00	
1,280	
1,280	
0,01	
Lijn L : -0,01 % : -1000,00	
1,280	
1,280	
3,95	
Lijn L : (3,95 % : -0,25	
1,280	
1,281	
1,00	
Lijn L : (1,00 % : -2,00	
1,964	
2,00	
Cirkel L : -2,00 R : 105,35	
1,120	
4,45	
Lijn L : (4,45 % : -0,10	
1,115	
15,90	
Cirkel L : -15,90 R : 2099,44	
1,108	
7,108	
8,42	
Lijn L : (8,42 % : -0,75	
1,082	
2,00	
Cirkel L : (2,00 R : 82,93	
1,113	
0,01	
Lijn L : (-0,01 % : 2,00	
1,111	
1,97	
Cirkel L : (1,97 R : 48,52	
1,285	
0,98	
Lijn L : (0,98 % : 6,07	
1,280	
1,280	
0,01	
Lijn L : (-0,01 % : 1000,00	
1,280	
1,280	
9,84	
Lijn L : (9,84 % : 0,00	
1,280	
0,04	
Cirkel L : (0,04 R : 9,08	
1,280	
0,06	
Cirkel L : (0,06 R : 0,26	
1,280	
1,245	
2,02	
Lijn L : (2,02 % : -1,00	
1,228	
1,208	
2,97	
Lijn L : (2,97 % : -0,67	
1,122	
0,17	
Cirkel L : (0,17 R : 0,28	
1,085	
0,07	
Lijn L : (0,07 % : -80,00	
1,000	
1,000	
0,25	
Lijn L : (0,25 % : -80,00	
0,800	
0,57	
Cirkel L : (0,57 R : 0,81	
0,600	
0,86	
Lijn L : (0,86 % : 0,00	
0,600	
0,57	
Cirkel L : (0,57 R : 0,81	
0,600	
0,05	
Lijn L : (0,05 % : 86,00	
0,453	
0,45	
Cirkel L : (0,45 R : 0,60	
0,372	
0,25 (0,25)	
Lijn L : (0,25 % : -72,01	
0,161	

Schaal:1/100