


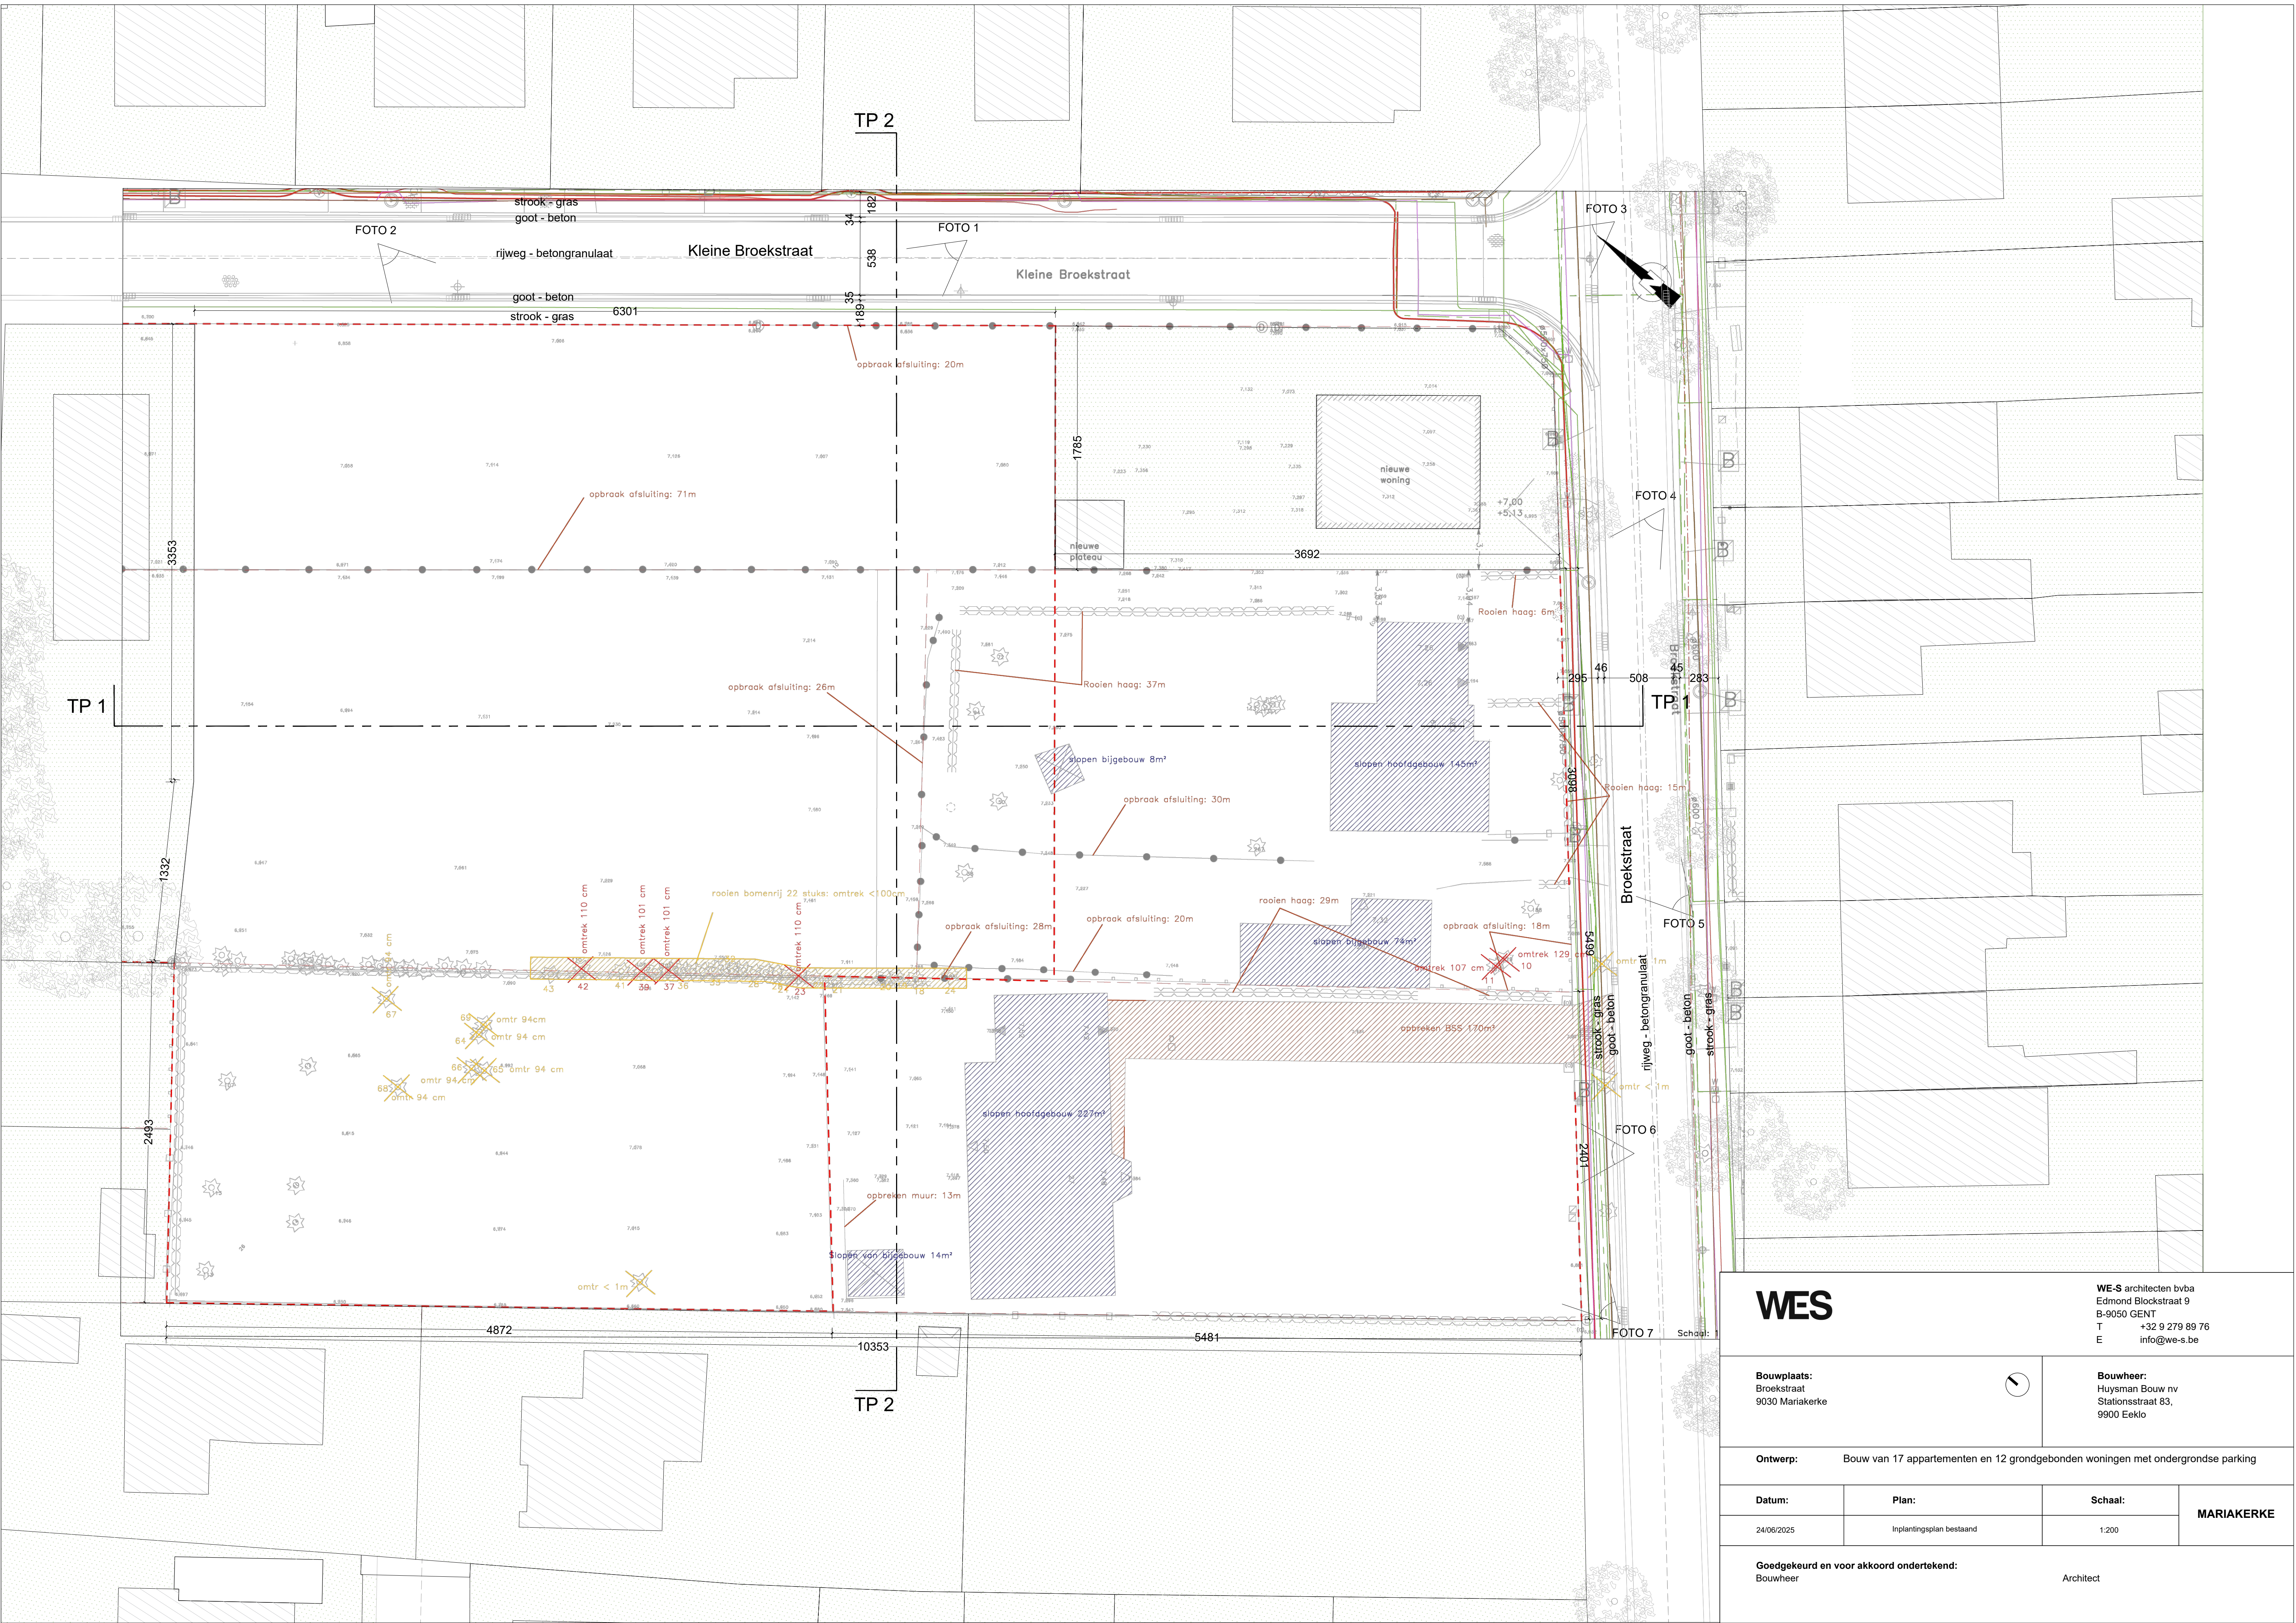

WES		WE-S architecten bvba Edmond Blockstraat 9 B-9050 GENT T +32 9 279 89 76 E info@we-s.be	
Bouwplaats: Broekstraat 9030 Mariakerke		Bouwheer: Huysman Bouw nv Stationsstraat 83, 9900 Eeklo	
Ontwerp: Bouw van 17 appartementen en 12 grondgebonden woningen met ondergrondse parking			
Datum: 24/06/2025	Plan: Inplantingsplan bestaand	Schaal: 1:200	MARIAKERKE
Goedgekeurd en voor akkoord ondertekend: Bouwheer Architect			