



Verholen goot klasse D400


Doorsnede AA

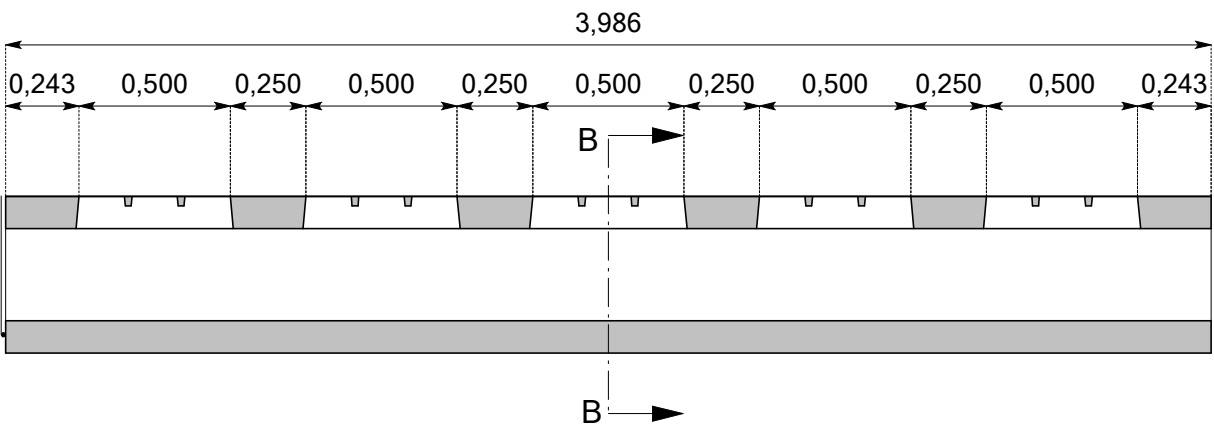

Doorsnede BB

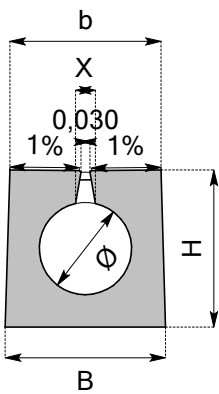

Bovenaanzicht

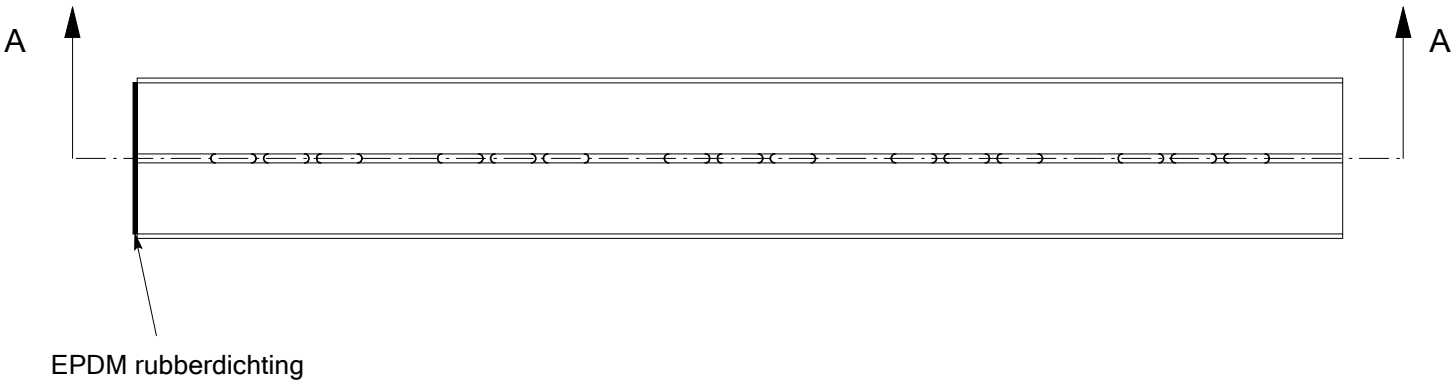

Verholen goot	Ø	H	B	b	X
Ø300	0,305	0,520	0,530	0,500	0,066