



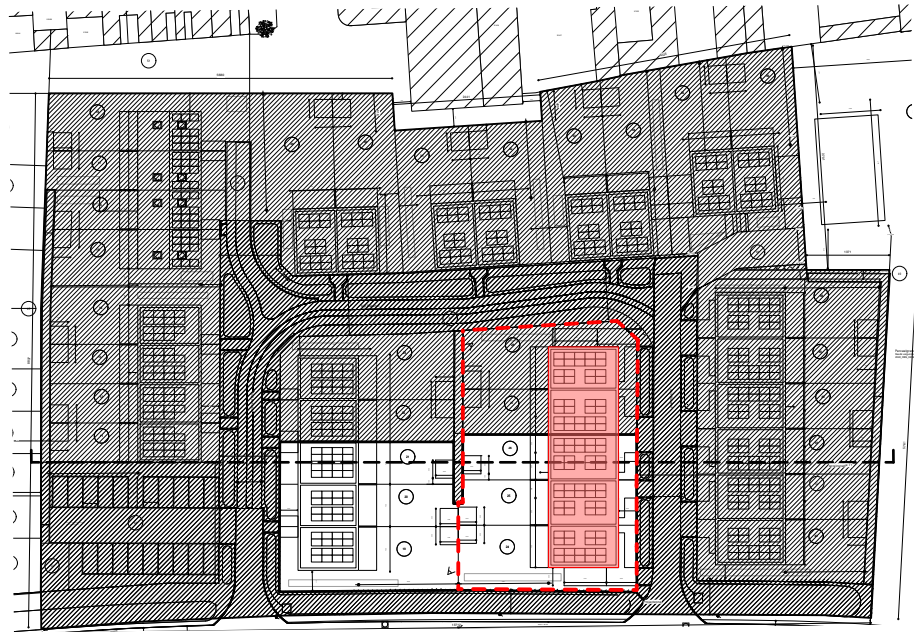

Ongewijzigd, zoals vergund OMW 2023091940

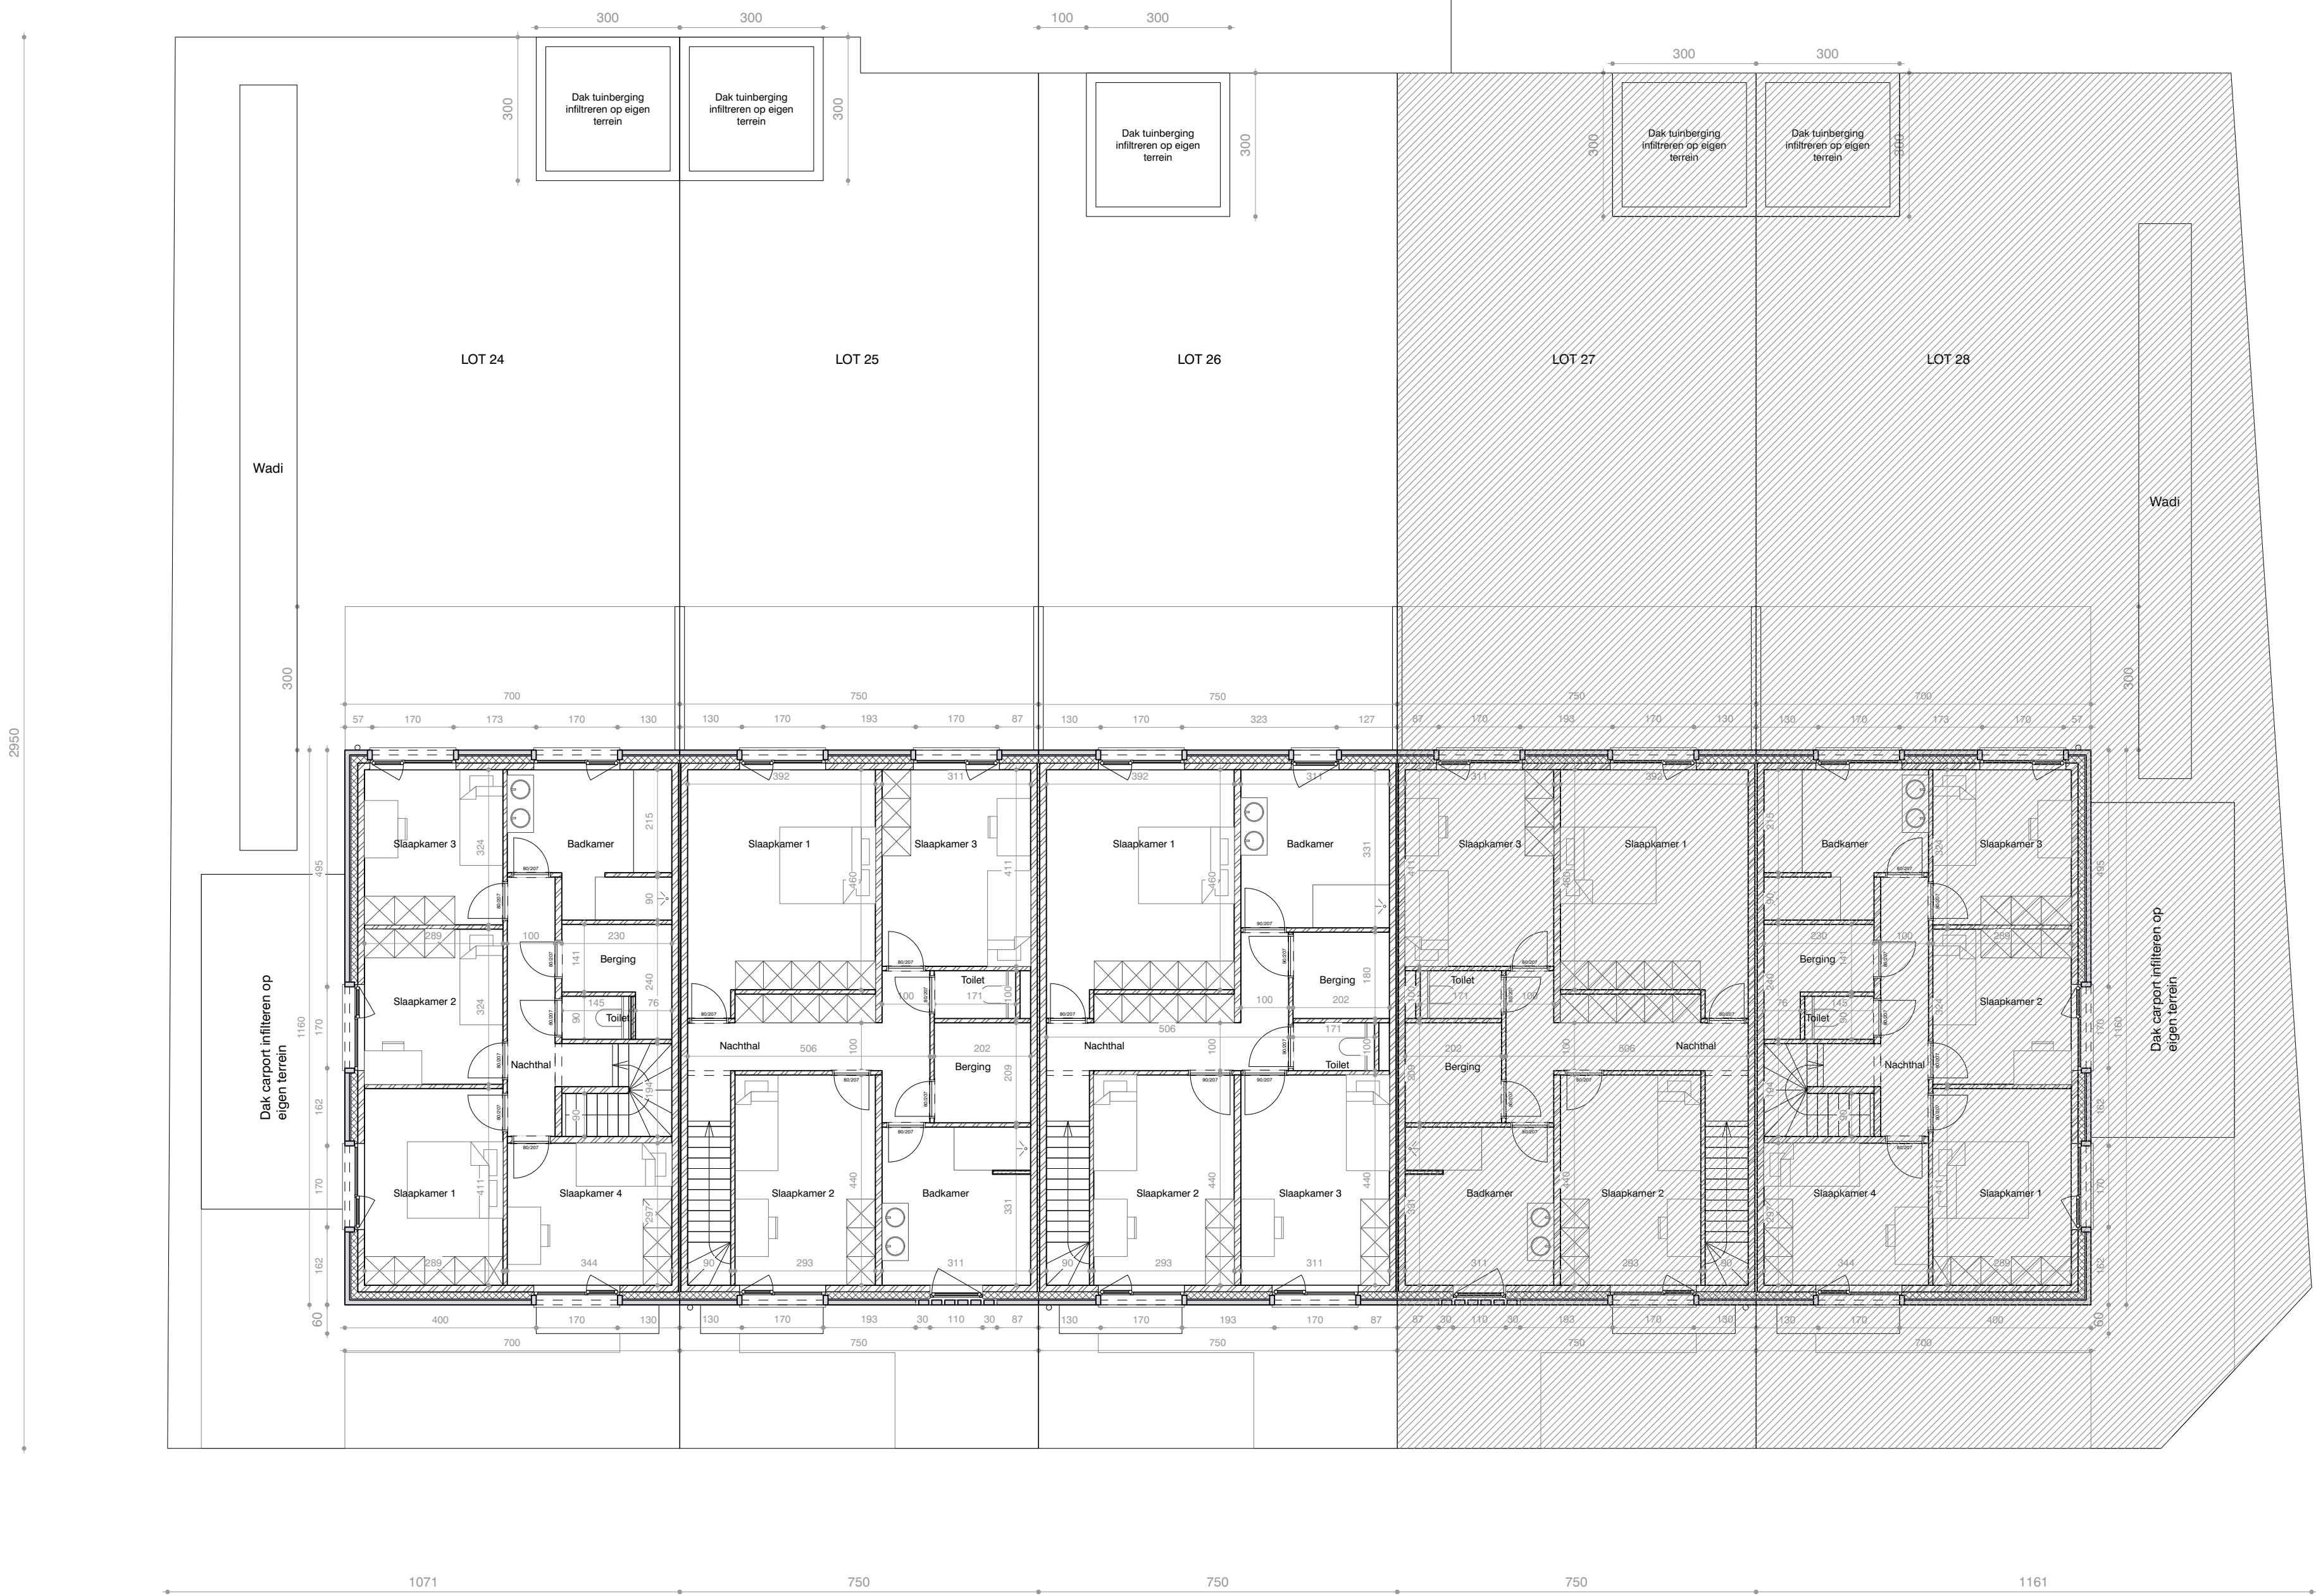

PLAN 1 NT - LOT 24-28

BA G2219 MEIRESTRAAT MARIAKERKE SCHAAAL 1:100 DATUM 25.09.25

OPDRACHTGEVER
BOUWPLAATS
KADASTER
Durabrik bouwbedrijven NV
Aljt Bakehof 1-21,23,25,27,29,31,35,37,39,41,43,45 9030 Mariakerke
Gent, 29° Ald. Sectie A, nr. 897/E, 898/D, 900/L, 916/S, T, 1012/A, B, C

SCHAALLAT 1/100



GAFFA BUREAU VOOR ARCHITECTUUR EN
STEDENBOUW BV NIEUWEVAART
118A/102, 9000 GENT (BE) +32 (0)9233 38 32
INFO@GAFFA.NET WWW.GAFFA.NET