



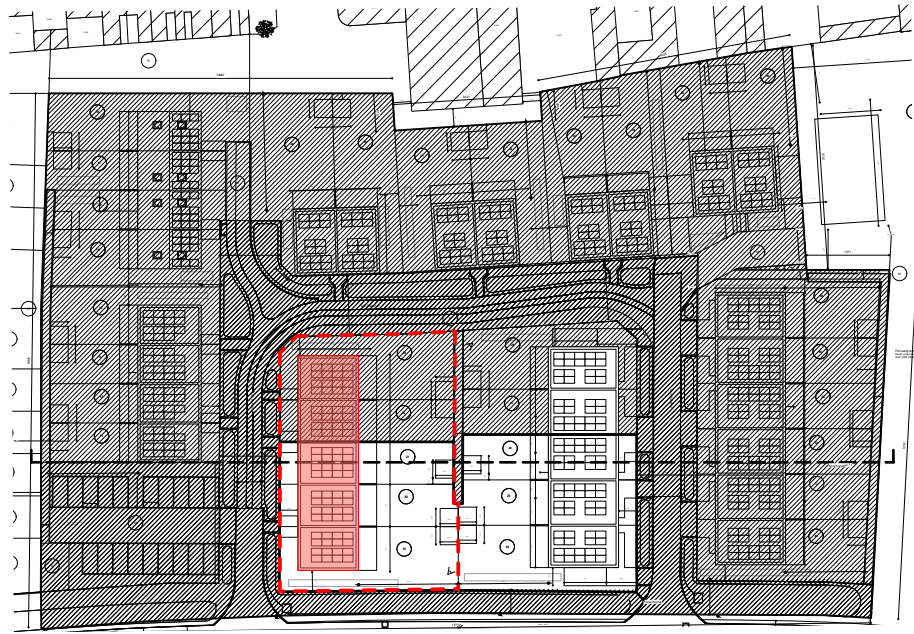


Ongewijzigd, zoals vergund OMW 2023091940

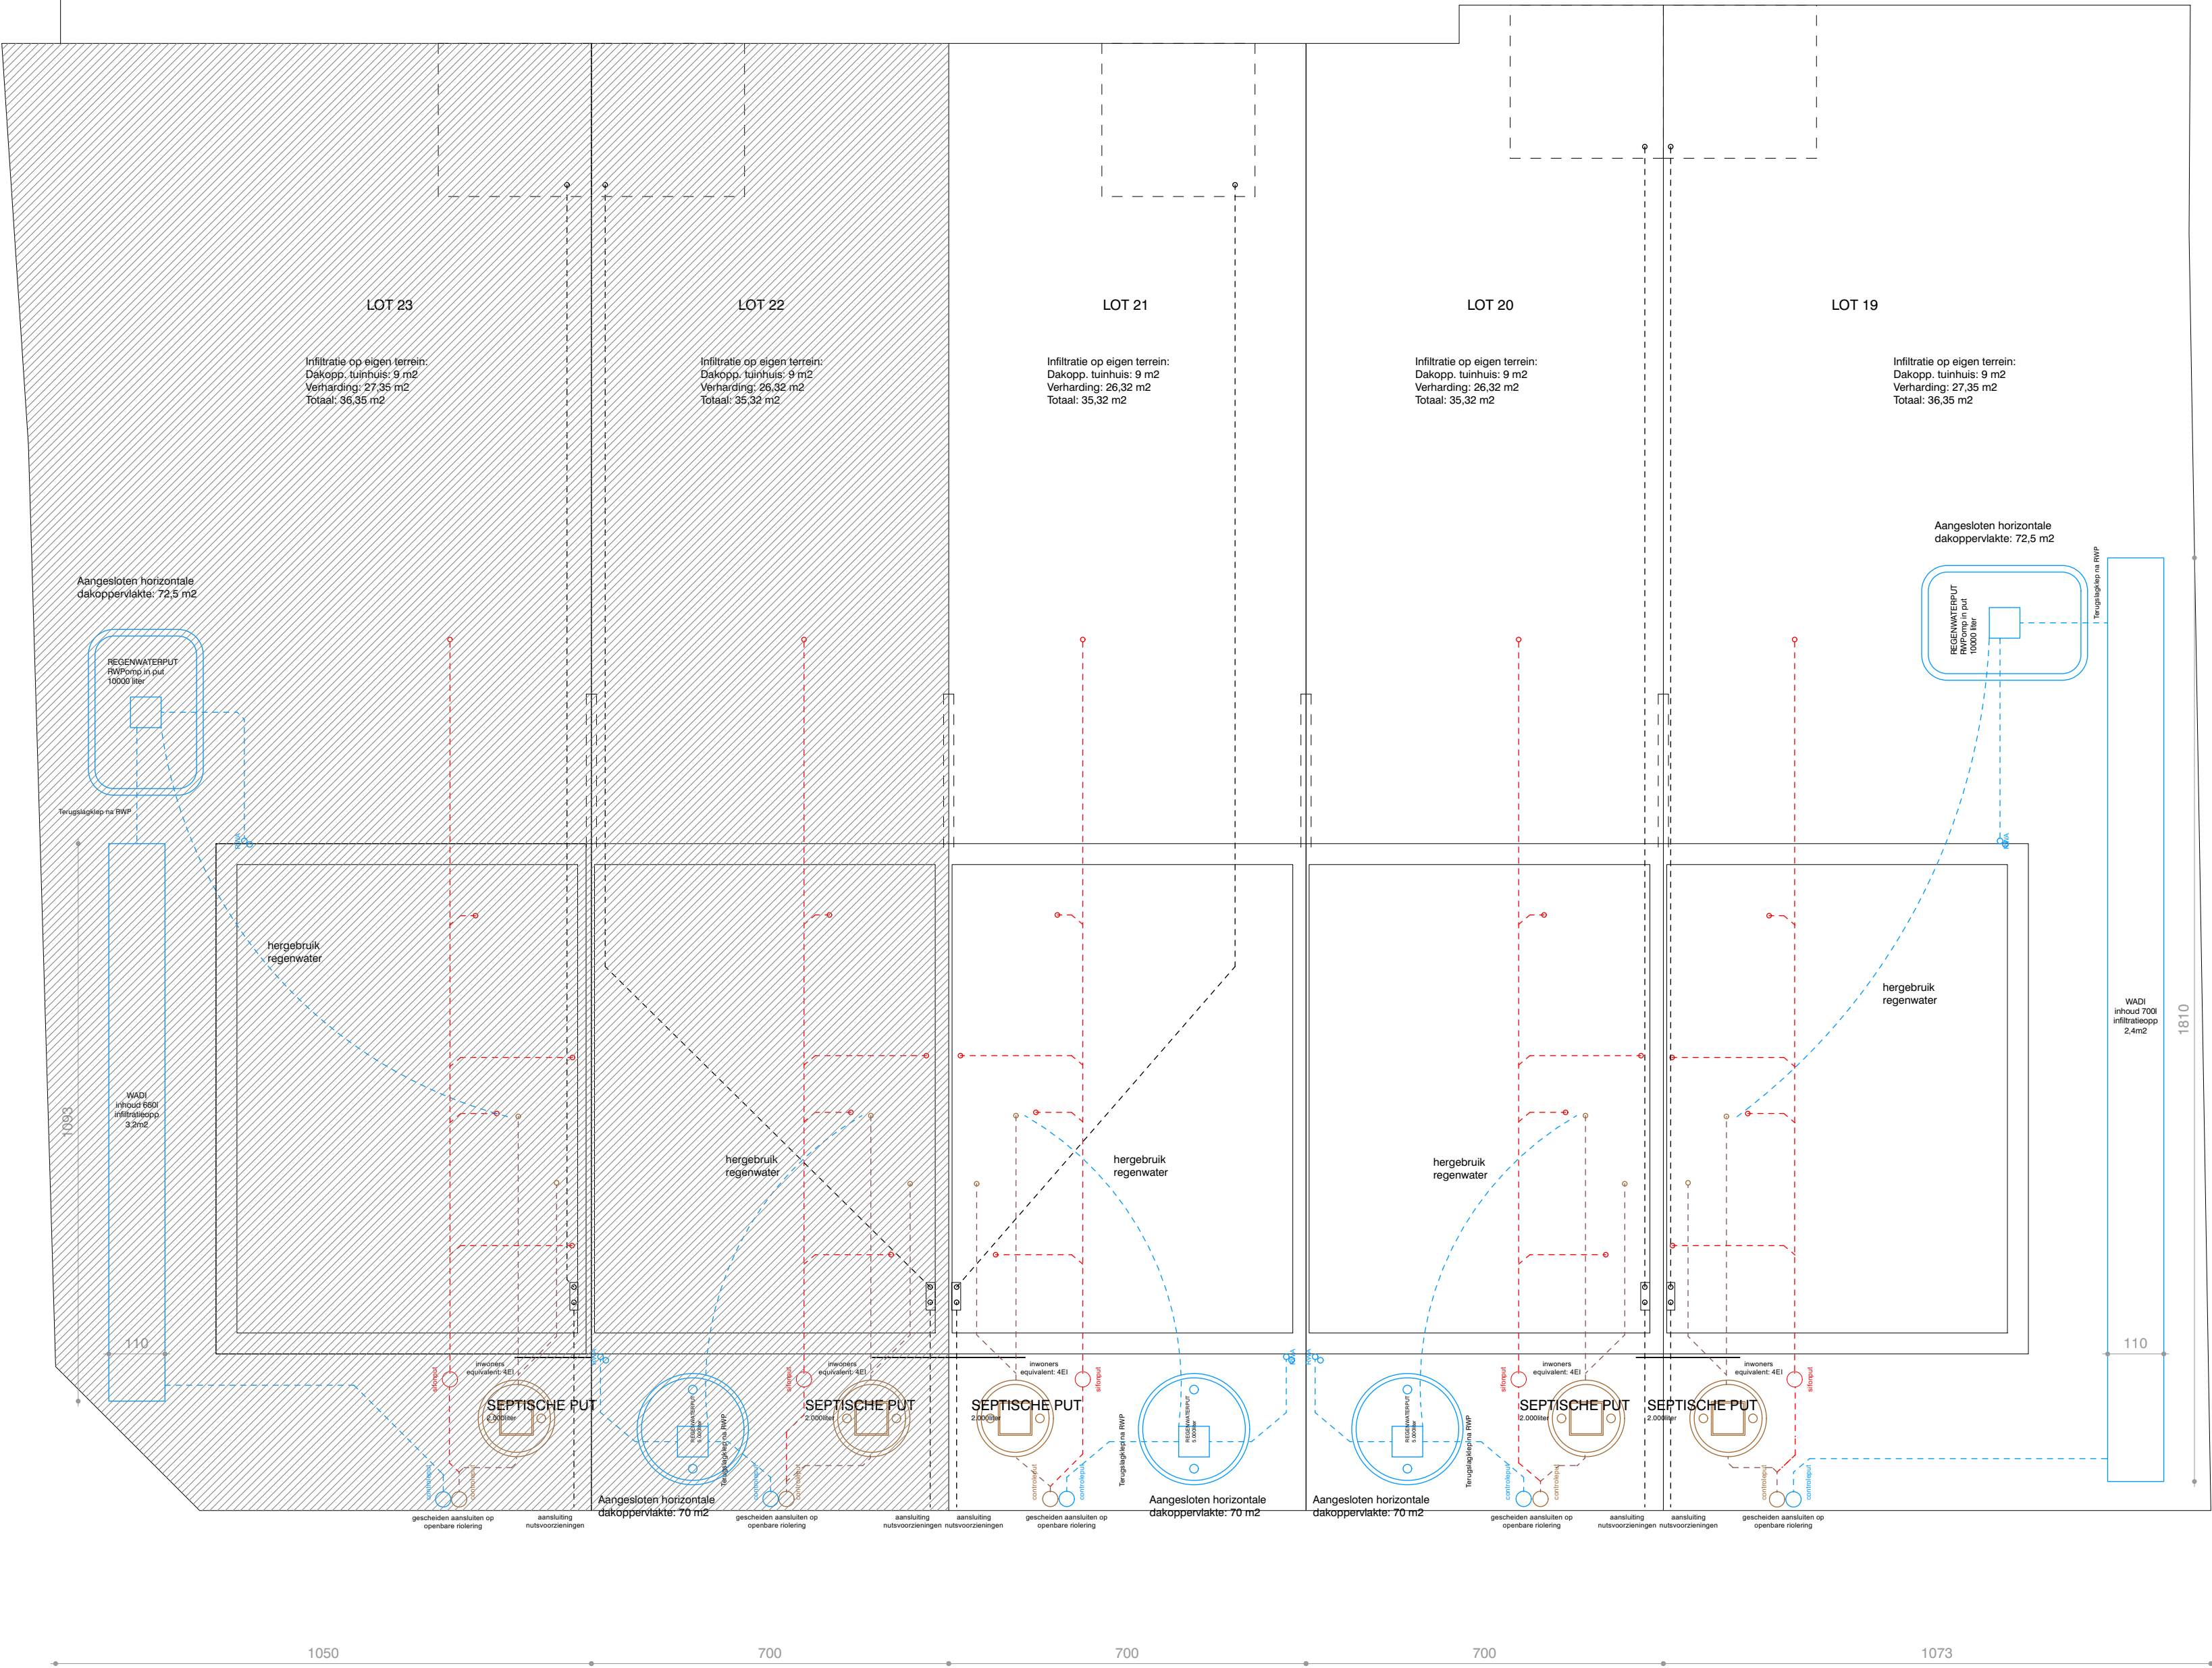

PLAN -1 NT - LOT 19-23

BA G2219 MEIRESTRAAT MARIKERKE SCHAAL 1:100 DATUM 25.09.25

OPDRACHTGEVER
BOUWPLAATS
KADASTER
Durabrick bouwbedrijven NV
Aljt Bakehof 1-21.23.25.27.29.31.35.37.39.41.43.45 9030 Mariakerke
Gent, 29° Afd. Sectie A, nr. 897/E, 898/D, 900/L, 916/S, T, 1012/A, B, C

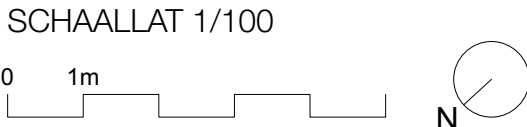

SCHAALLAT 1/100
GAFFA BUREAU VOOR ARCHITECTUUR EN
STEDENBOUW BV NIEUWEVAART
118A/102, 9000 GENT (BE) +32 (0)9233 38 32
INFO@GAFFA.NET WWW.GAFFA.NET