


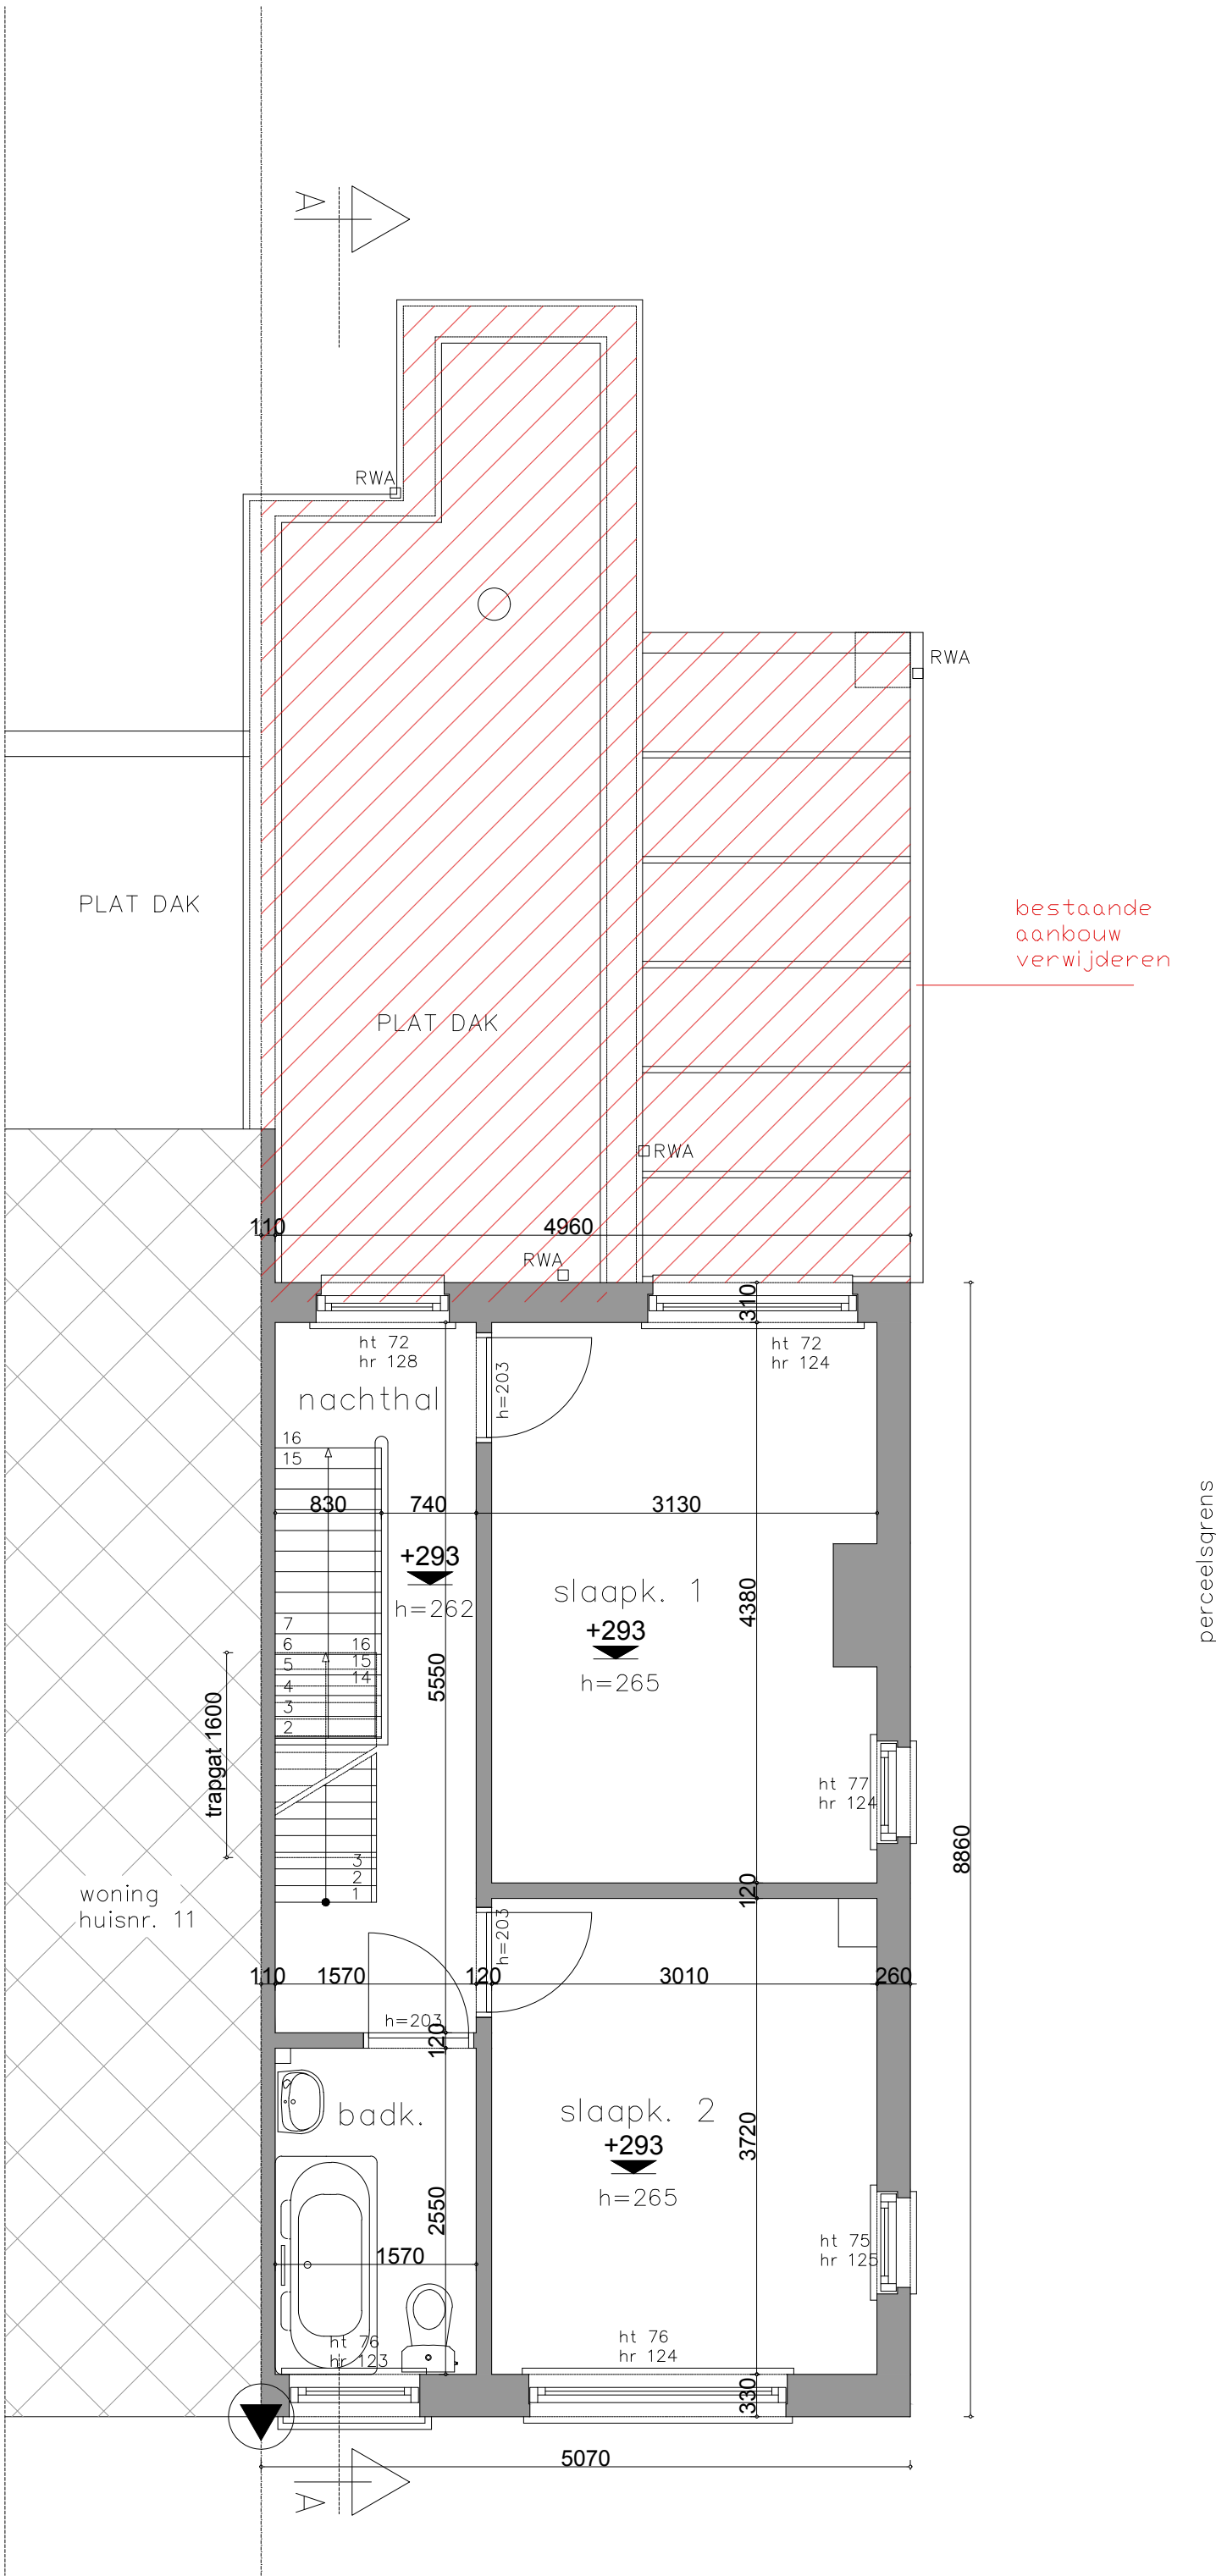

VERDIEPING +1
Bestaand toestand
schaal 1/50