


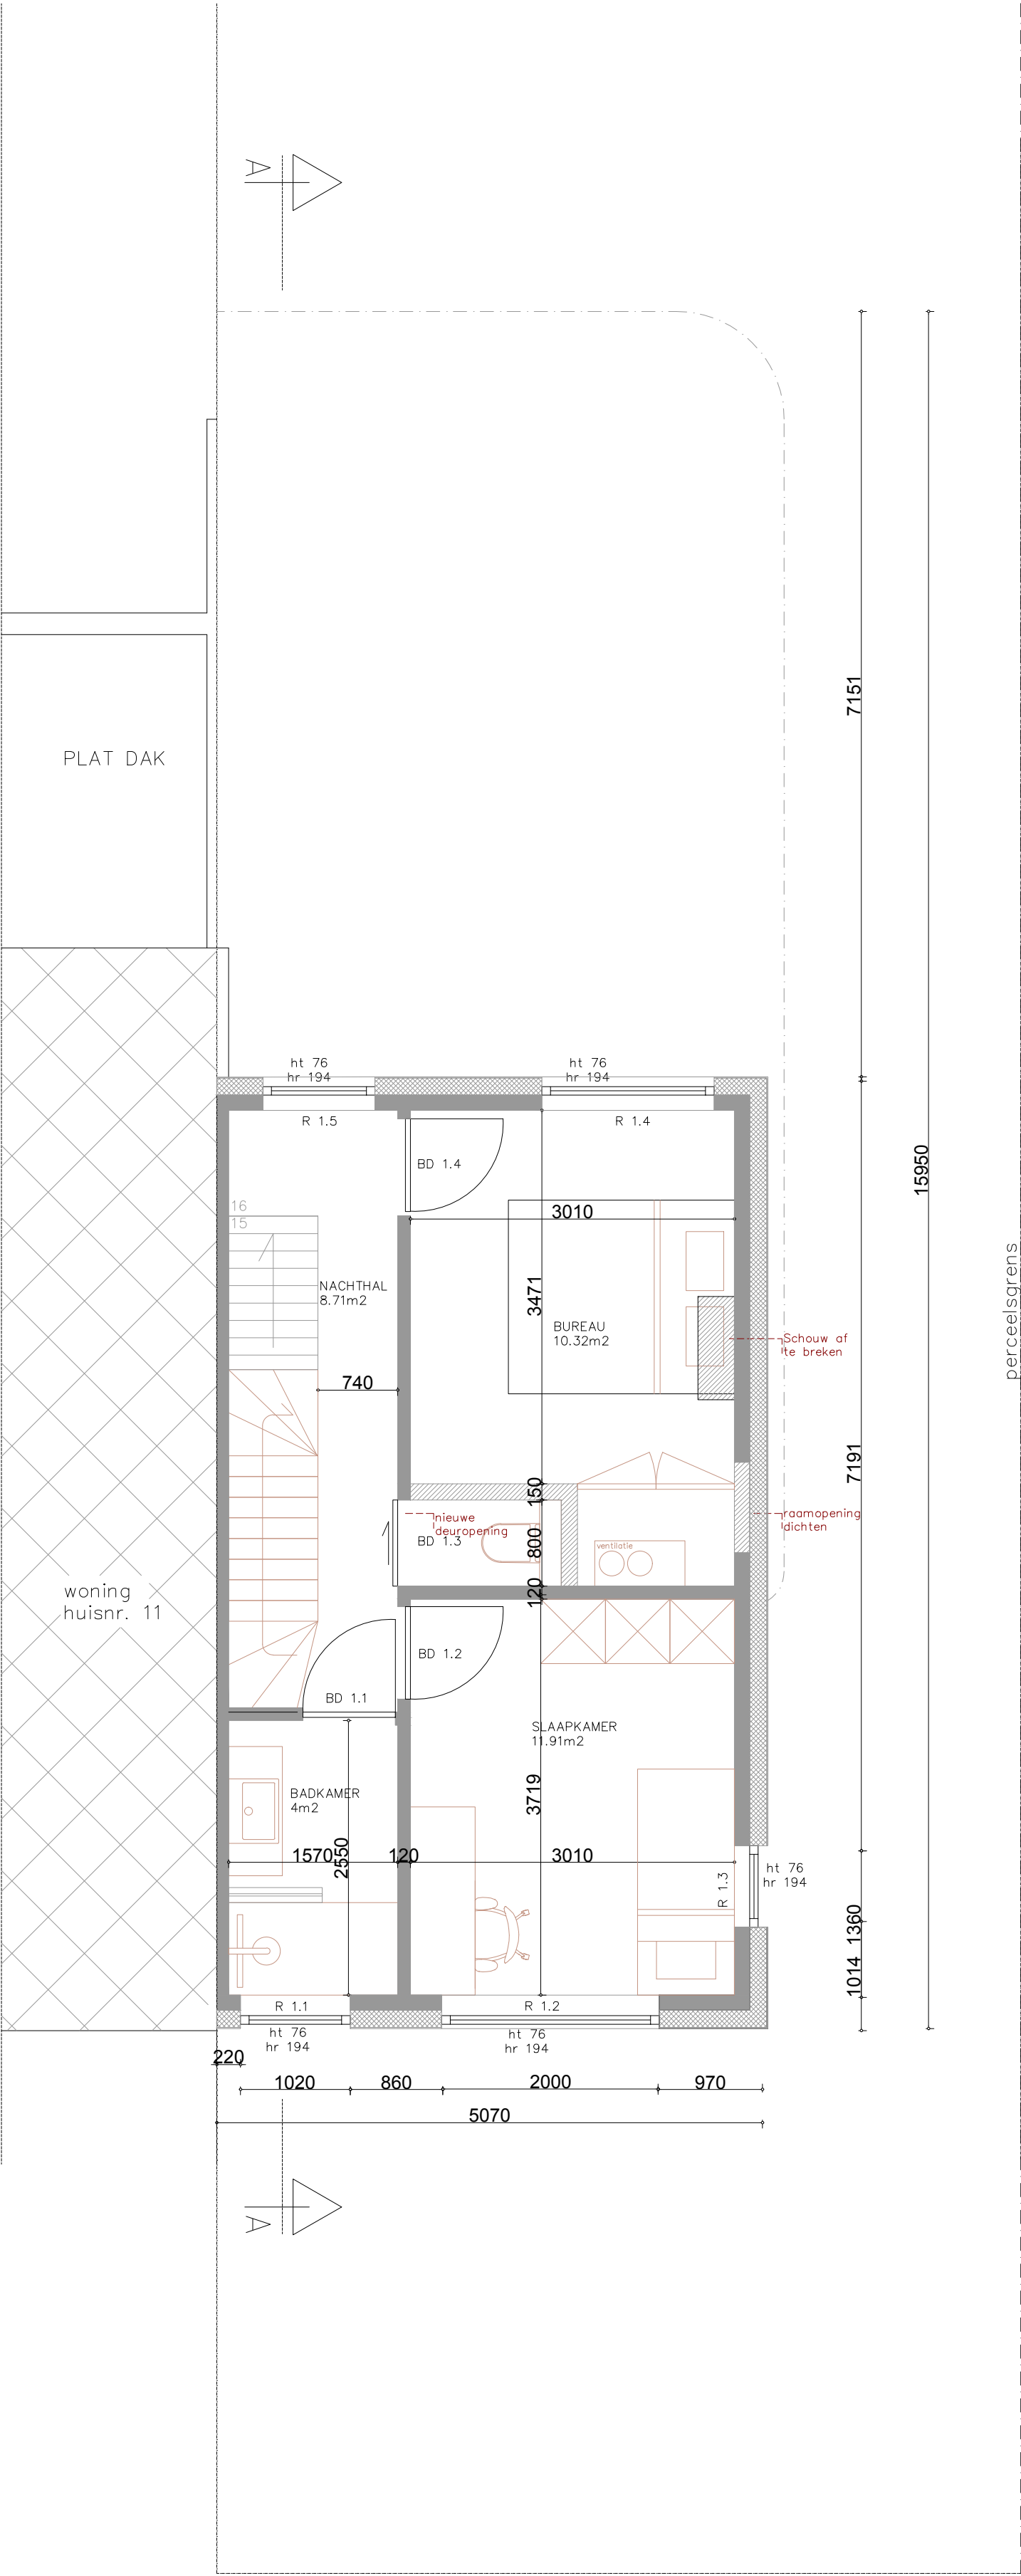

VERDIEPING +1
Nieuwe toestand
schaal 1/50

