


Niets van deze tekening mag worden vervaelvoudigd en/of openbaar gemaakt onder gelijk welke vorm zonder voorafgaande schriftelijke toestemming van signum+, noch zonder een dergelijke toestemming worden gebruikt voor enig ander werk dan waarvoor het is vervaardigd.
All rights strictly reserved. Reproduction and/or issue to third parties in any form whatever is not permitted without written authority from signum+.

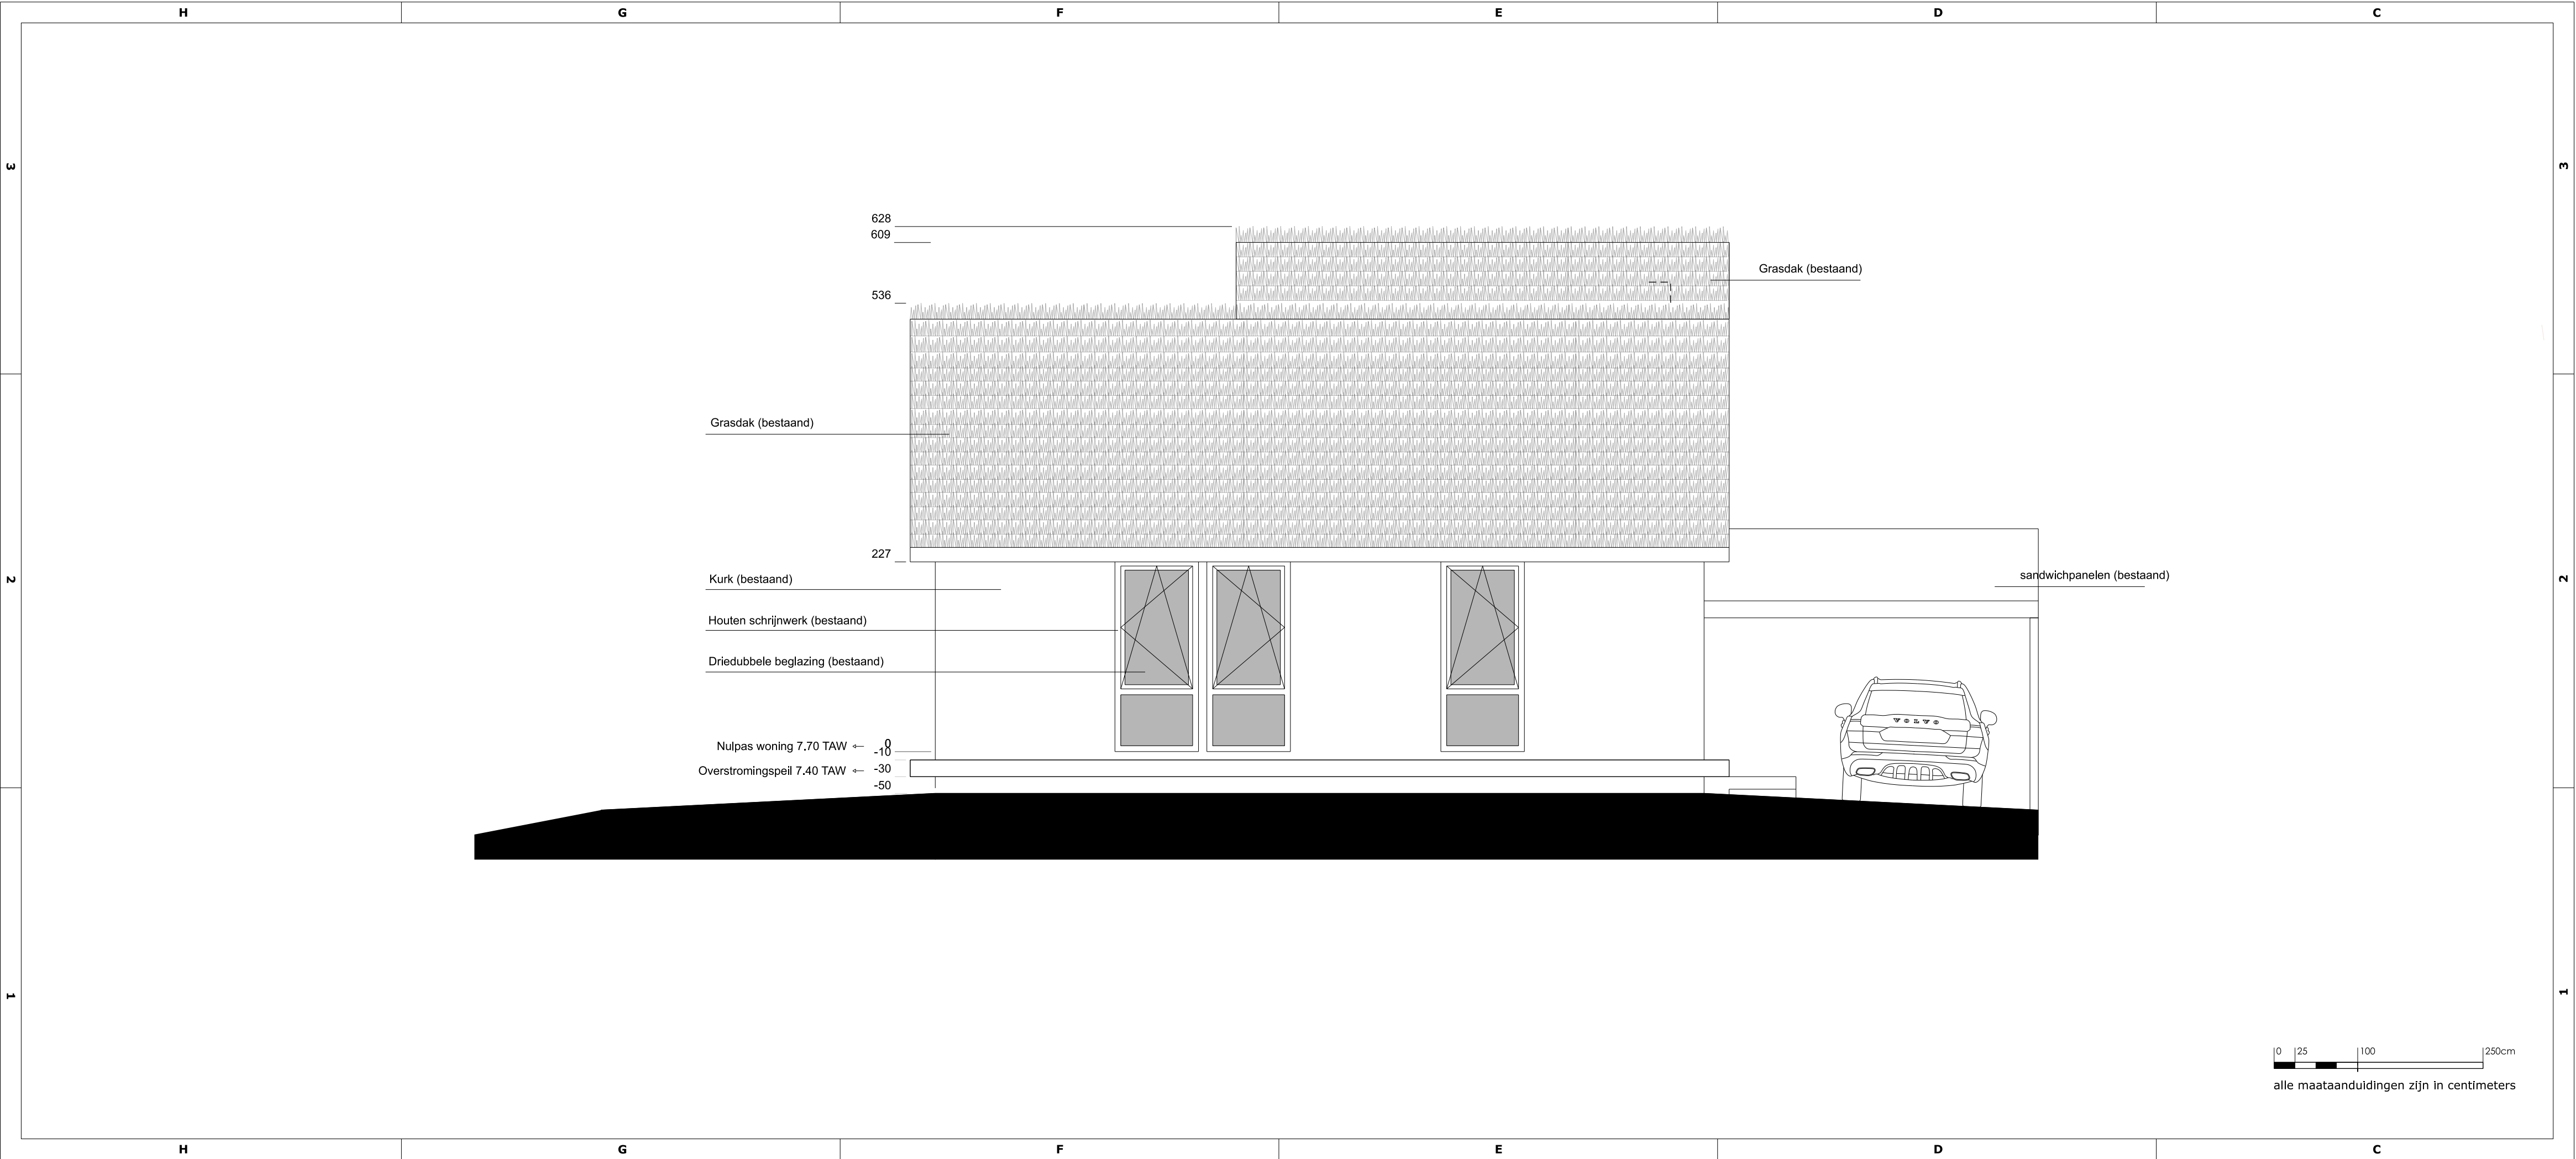

UITBREIDING OP EEN GEZINSWONING

bouwheer	bouwplaats	provincie	kadastraal
WILLAERT - DE SMET Peter & Sarah	Asselsstraat 9 9030 DRONGEN	OOST-VLAANDEREN GENT	AFD 26 SEC B nr.34/g/4
		bv ROBUUST Donald Desmet Els Staessens architect	
wijzigingen	schaal	datum	code
nr - aard eerste uitgave	1:50	10/2/2025	-
tekenaar HDM	nazicht EST	goedkeuring EST	

niets van deze tekeningen mag gekopieerd, verspreid of anderszins openbaar gemaakt worden zonder de voorafgaande schriftelijke toestemming van de verantwoordelijke architectenvereniging
bv ov bvba RPR | gent frans van ryhovelaan 2a | 9000 Gent T 09|234.24.34 E info@robuust-ao.be W www.robuust-ao.be