
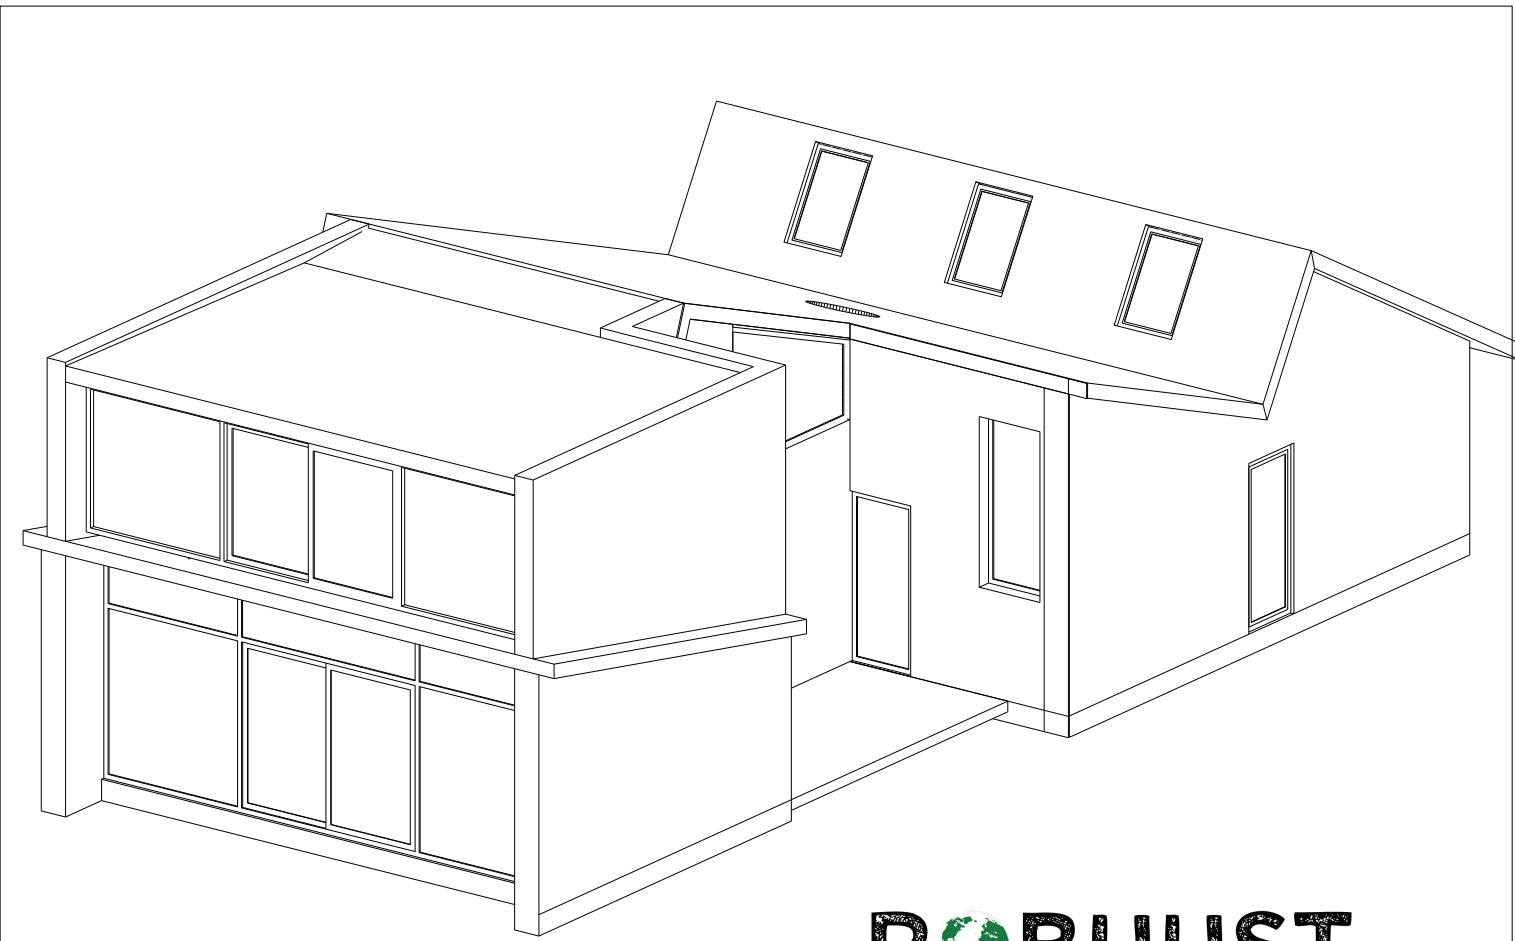
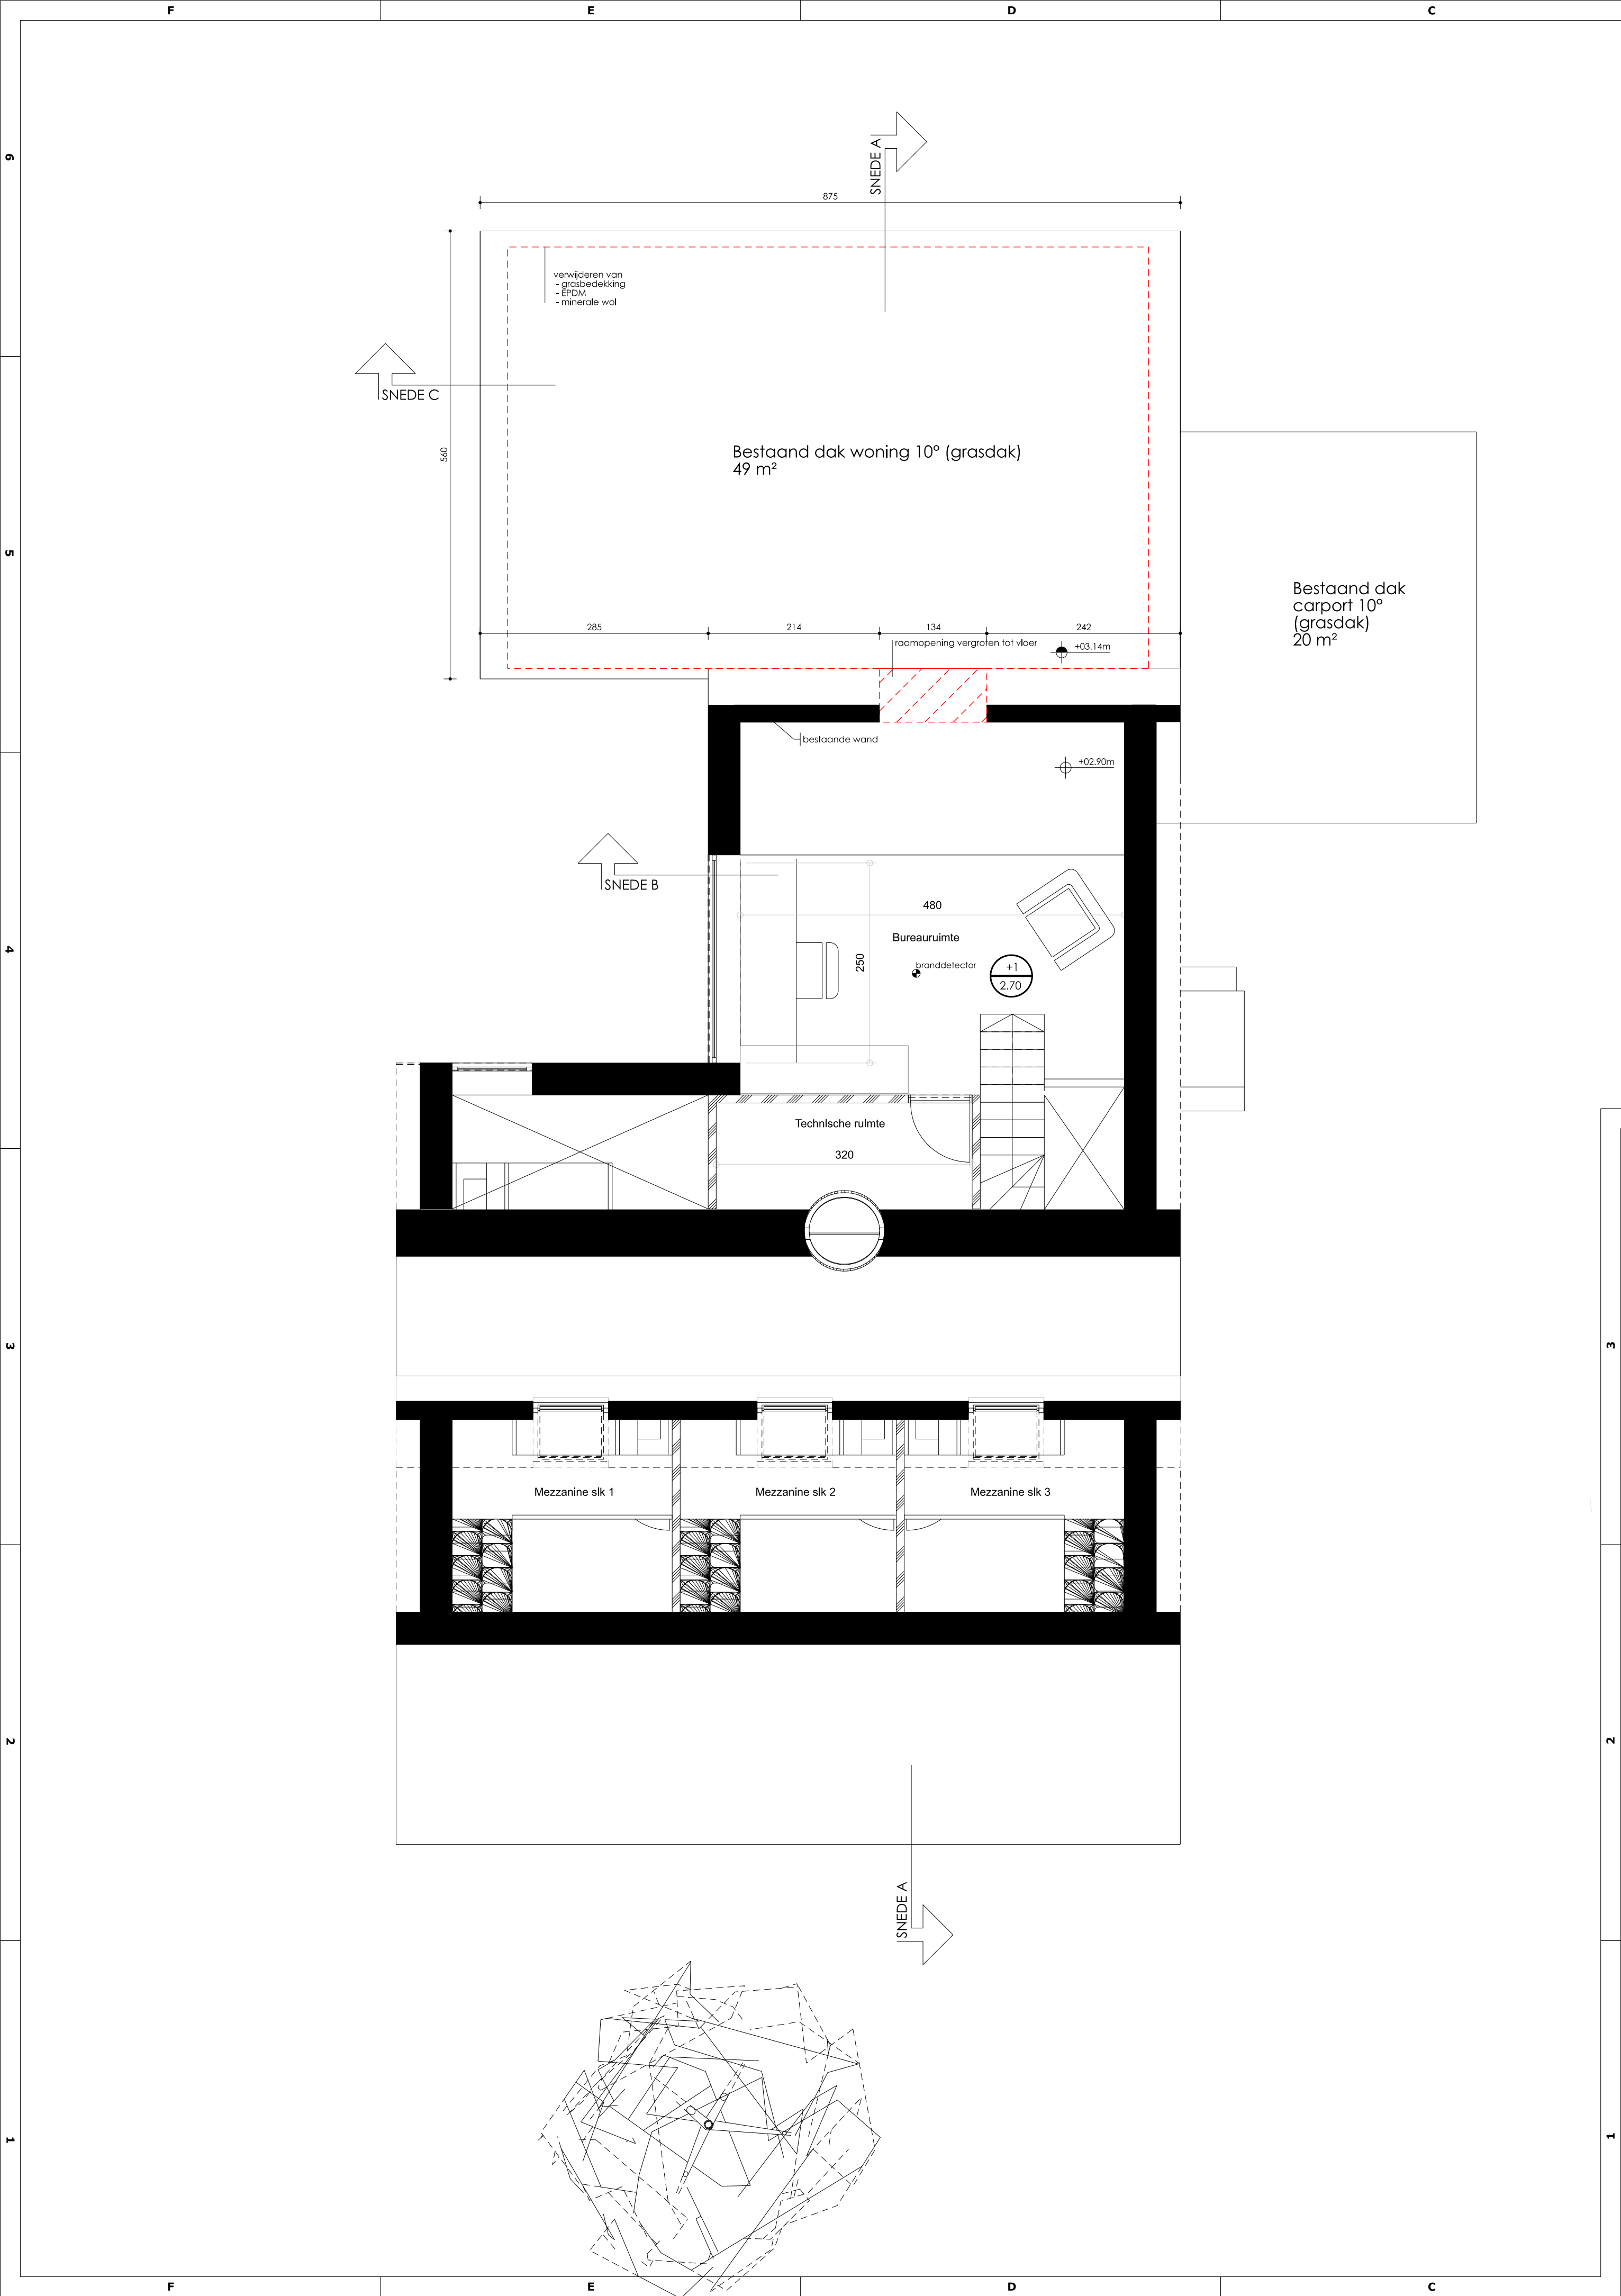


Niets van deze tekening mag worden verspreid of openbaar gemaakt onder welke vorm zonder voorafgaande schriftelijke toestemming van de ontwerper, noch zonder een dergelijke toestemming worden gebruikt voor enig ander werk dan waarvoor het is vervaardigd.
All rights strictly reserved. Reproduction and/or issue to third parties in any form without written authority from the designer.

 

ROBUUST.
architectuur & onderzoek

UITBREIDING OP EEN GEZINSWONING

bouwheer	bouwplaats	provincie	kadastraal
WILLAERT - DE SMET Peter & Sarah	Asselsstraat 9 9030 DRONGEN	OOST-VLAANDEREN GENT	AFD 26 SEC B nr.34/g/4
		bv ROBUUST Donald Deimet Els Staessens architect	DSP25

wijzigingen	schaal	datum	code
nr • eerste uitgave	1:50	10/2/2025	•
tekenaar	naam	goedkeuring	
HDM	EST	EST	

reits van deze tekeningen mag gekopieerd, verspreid of uitgevoerd worden zonder de voorafgaande schriftelijke toestemming van de verantwoordelijke architectenvereniging
bv ov bvba RPR | gent frans van ryhovelsaan 2a | 9000 Gent T 09234.24.34 E info@robust-ao.be W www.robust-ao.be