
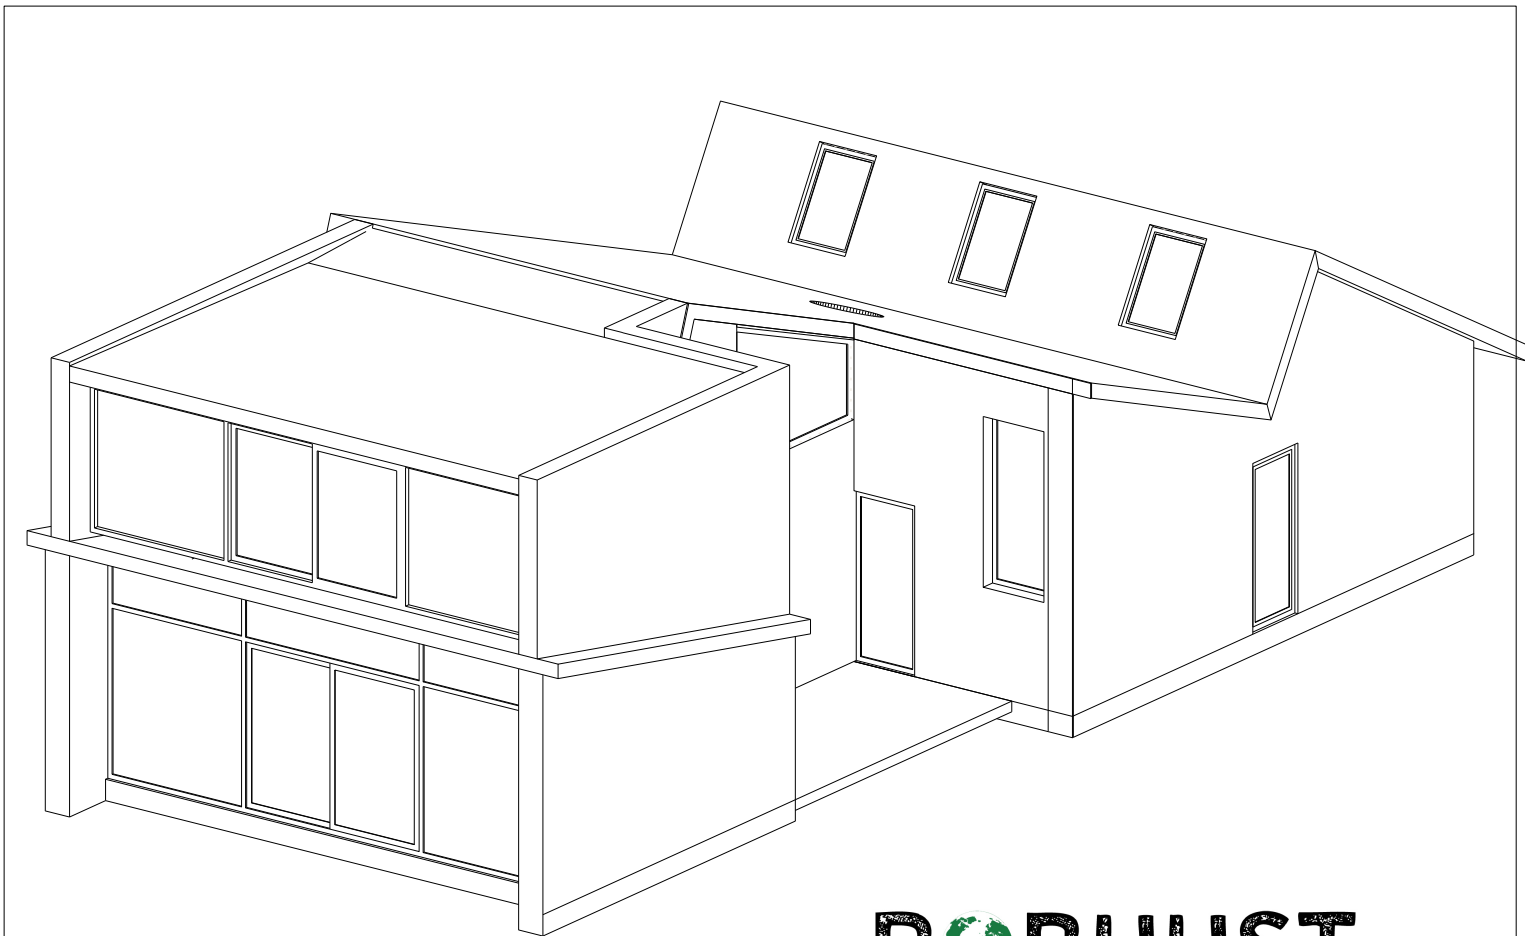
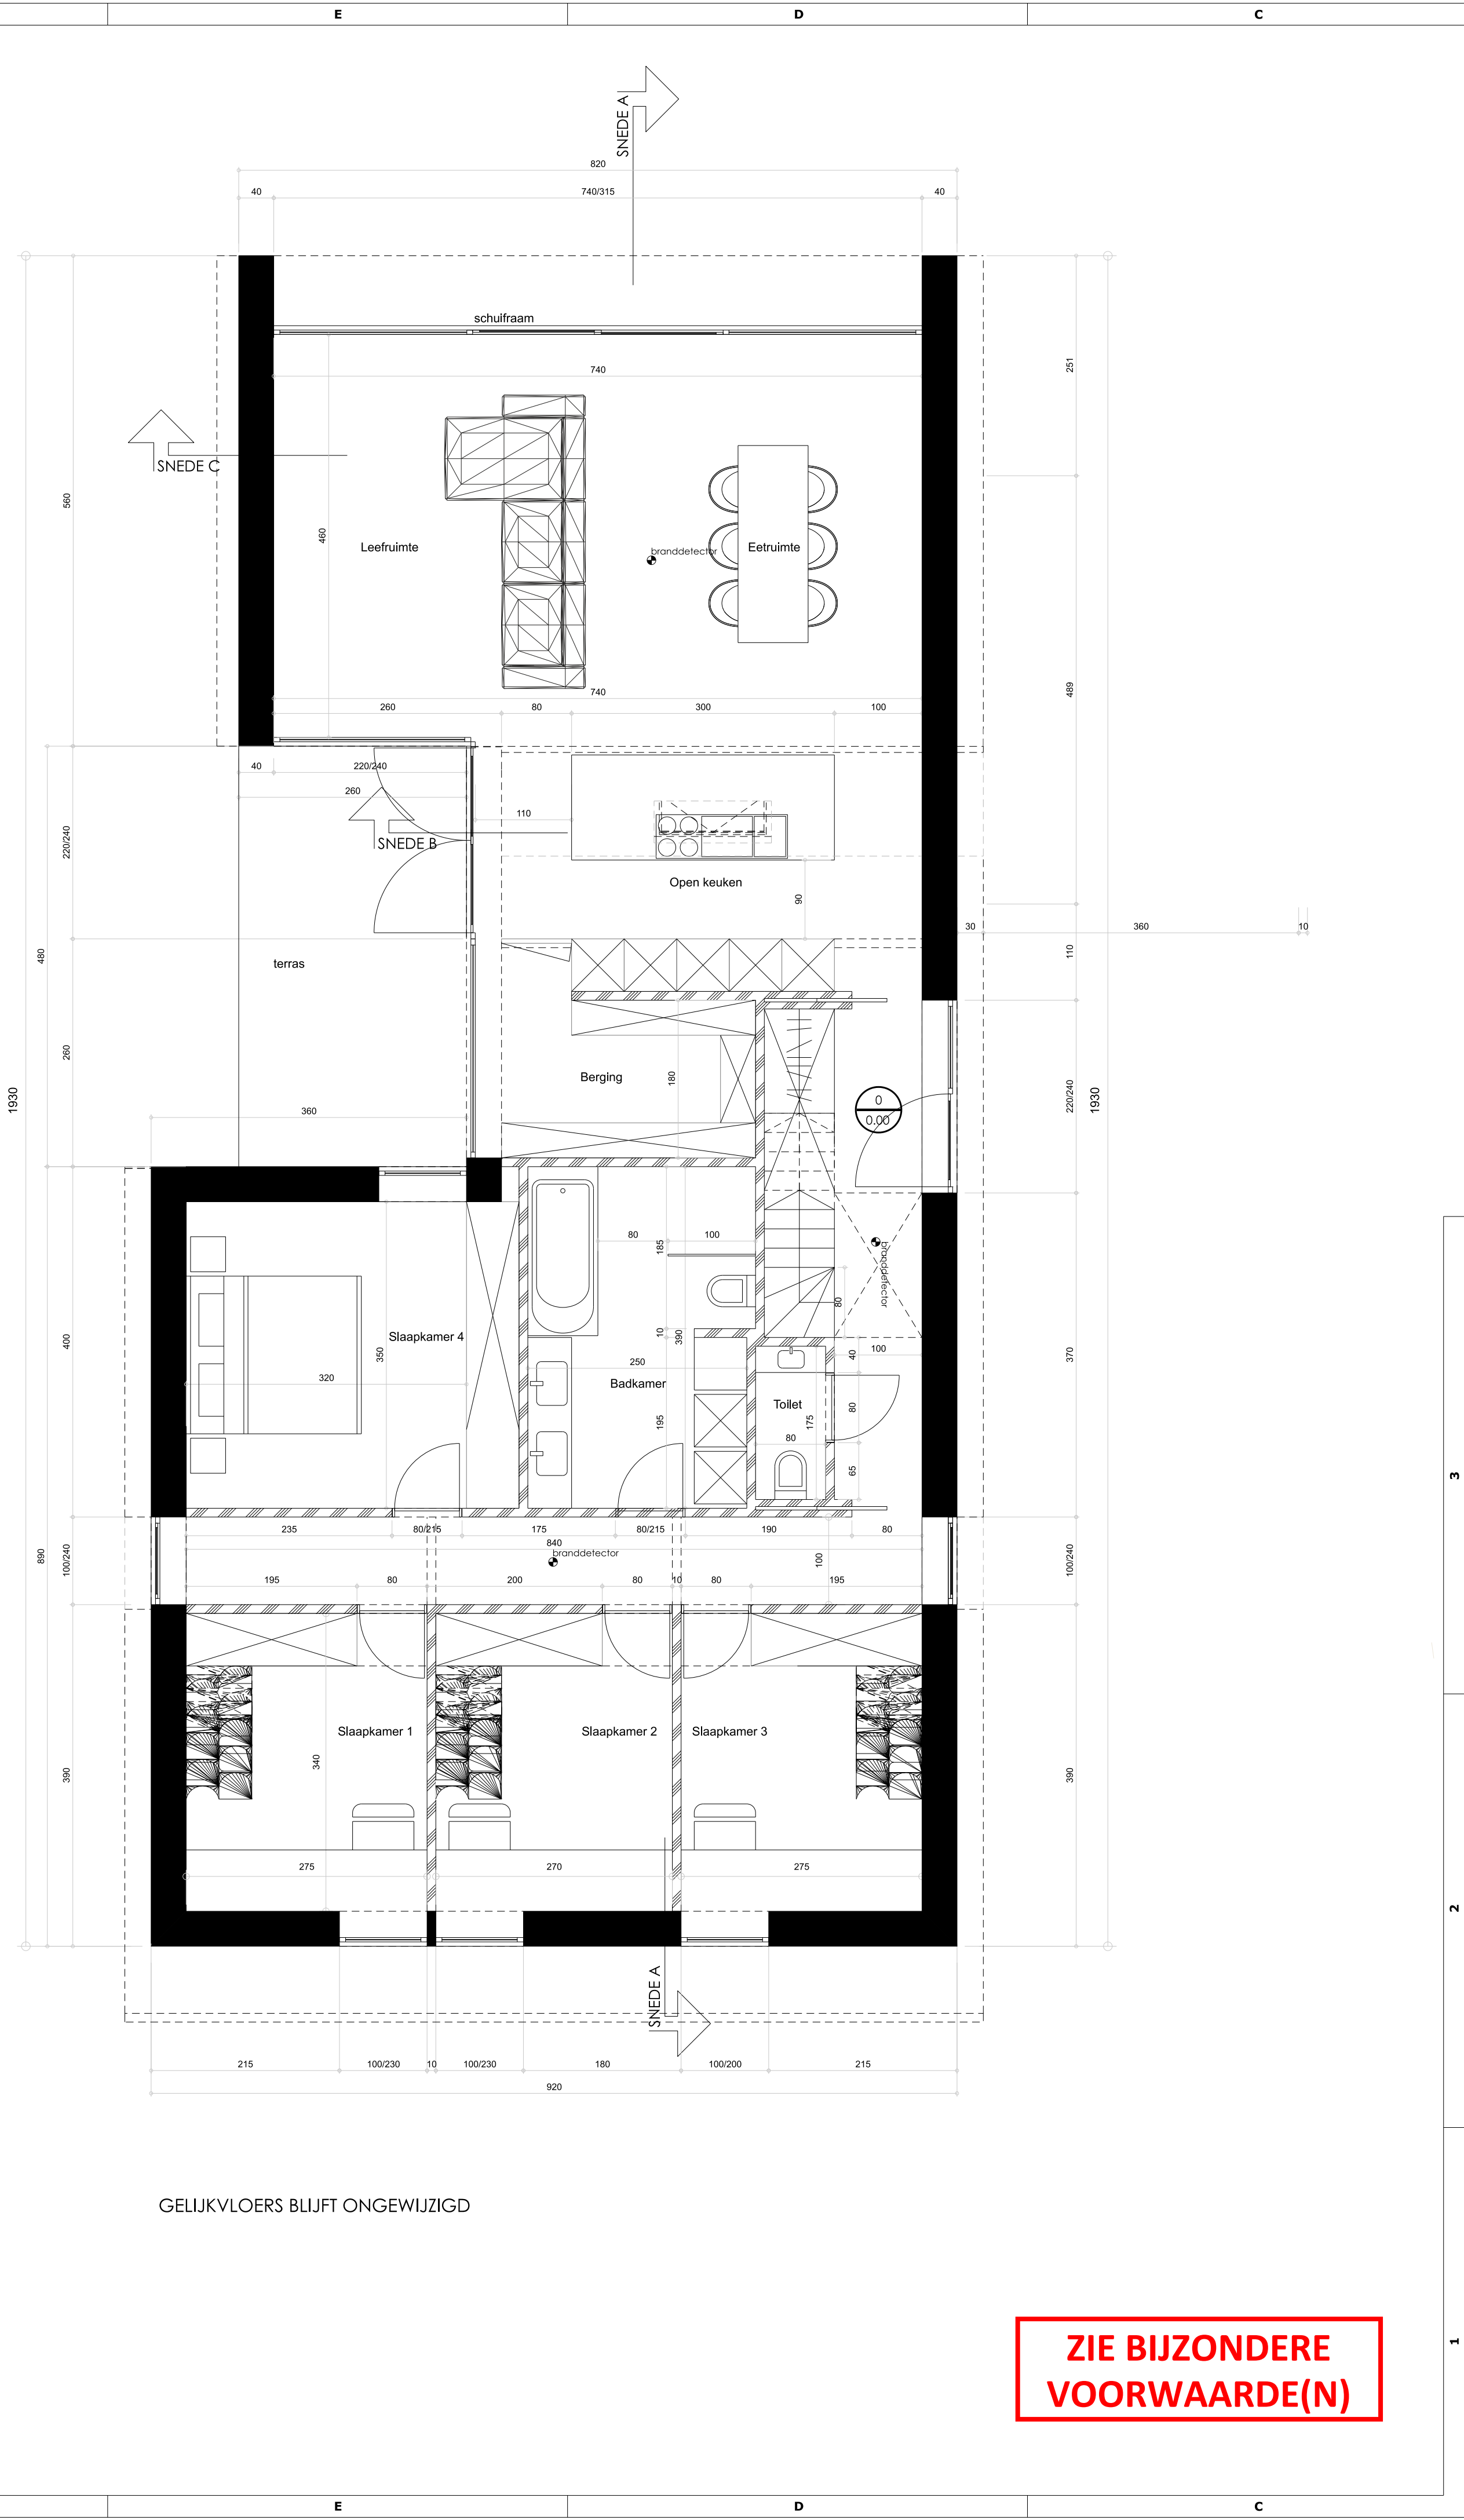


Niets van deze tekening mag worden vervaardigd of openbaar gemaakt onder gelijk welke vorm zonder voorafgaande schriftelijke toestemming van de ontwerper, noch zonder een dergelijke toestemming worden gebruikt voor enig ander werk dan waarvoor het is vervaardigd.
All rights strictly reserved. Reproduction and/or issue to third parties in any form without written authority from the designer.

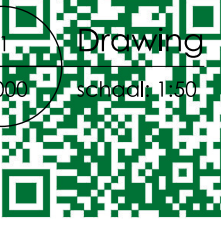

ROBUUST.
architectuur & onderzoek

UITBREIDING OP EEN GEZINSWONING

bouwheer WILLAERT - DE SMET Peter & Sarah	bouwplaats Asselsstraat 9 9030 DRONGEN	provinde OOST-VLAANDEREN GENT	kadastraal AFD 26 SEC B nr.34/g/4
		bv ROBUUST Donald Daemset Els Staessens architect	

wijzigingen nr • eerste uitgave	naam 150	datum 10/2/2025	code •
tekenaar HDM	naam EST	goedkeuring EST	

reits van deze tekeningen mag gekopieerd, verspreid of anderszins openbaar gemaakt worden zonder de voorafgaande schriftelijke toestemming van de verantwoordelijke architectenvereniging
bv ov bvba RPR | gent frans van ryhovelsaan 2a | 9000 Gent T 09234.24.34 E info@robust-ao.be W www.robust-ao.be