


Niets van deze tekening mag worden vervoelvoudigd en/of openbaar gemaakt onder gelijk welke vorm zonder voorafgaande schriftelijke toestemming van signum+.
All rights strictly reserved. Reproduction and/or issue to third parties in any form whatever is not permitted without written authority from signum+.

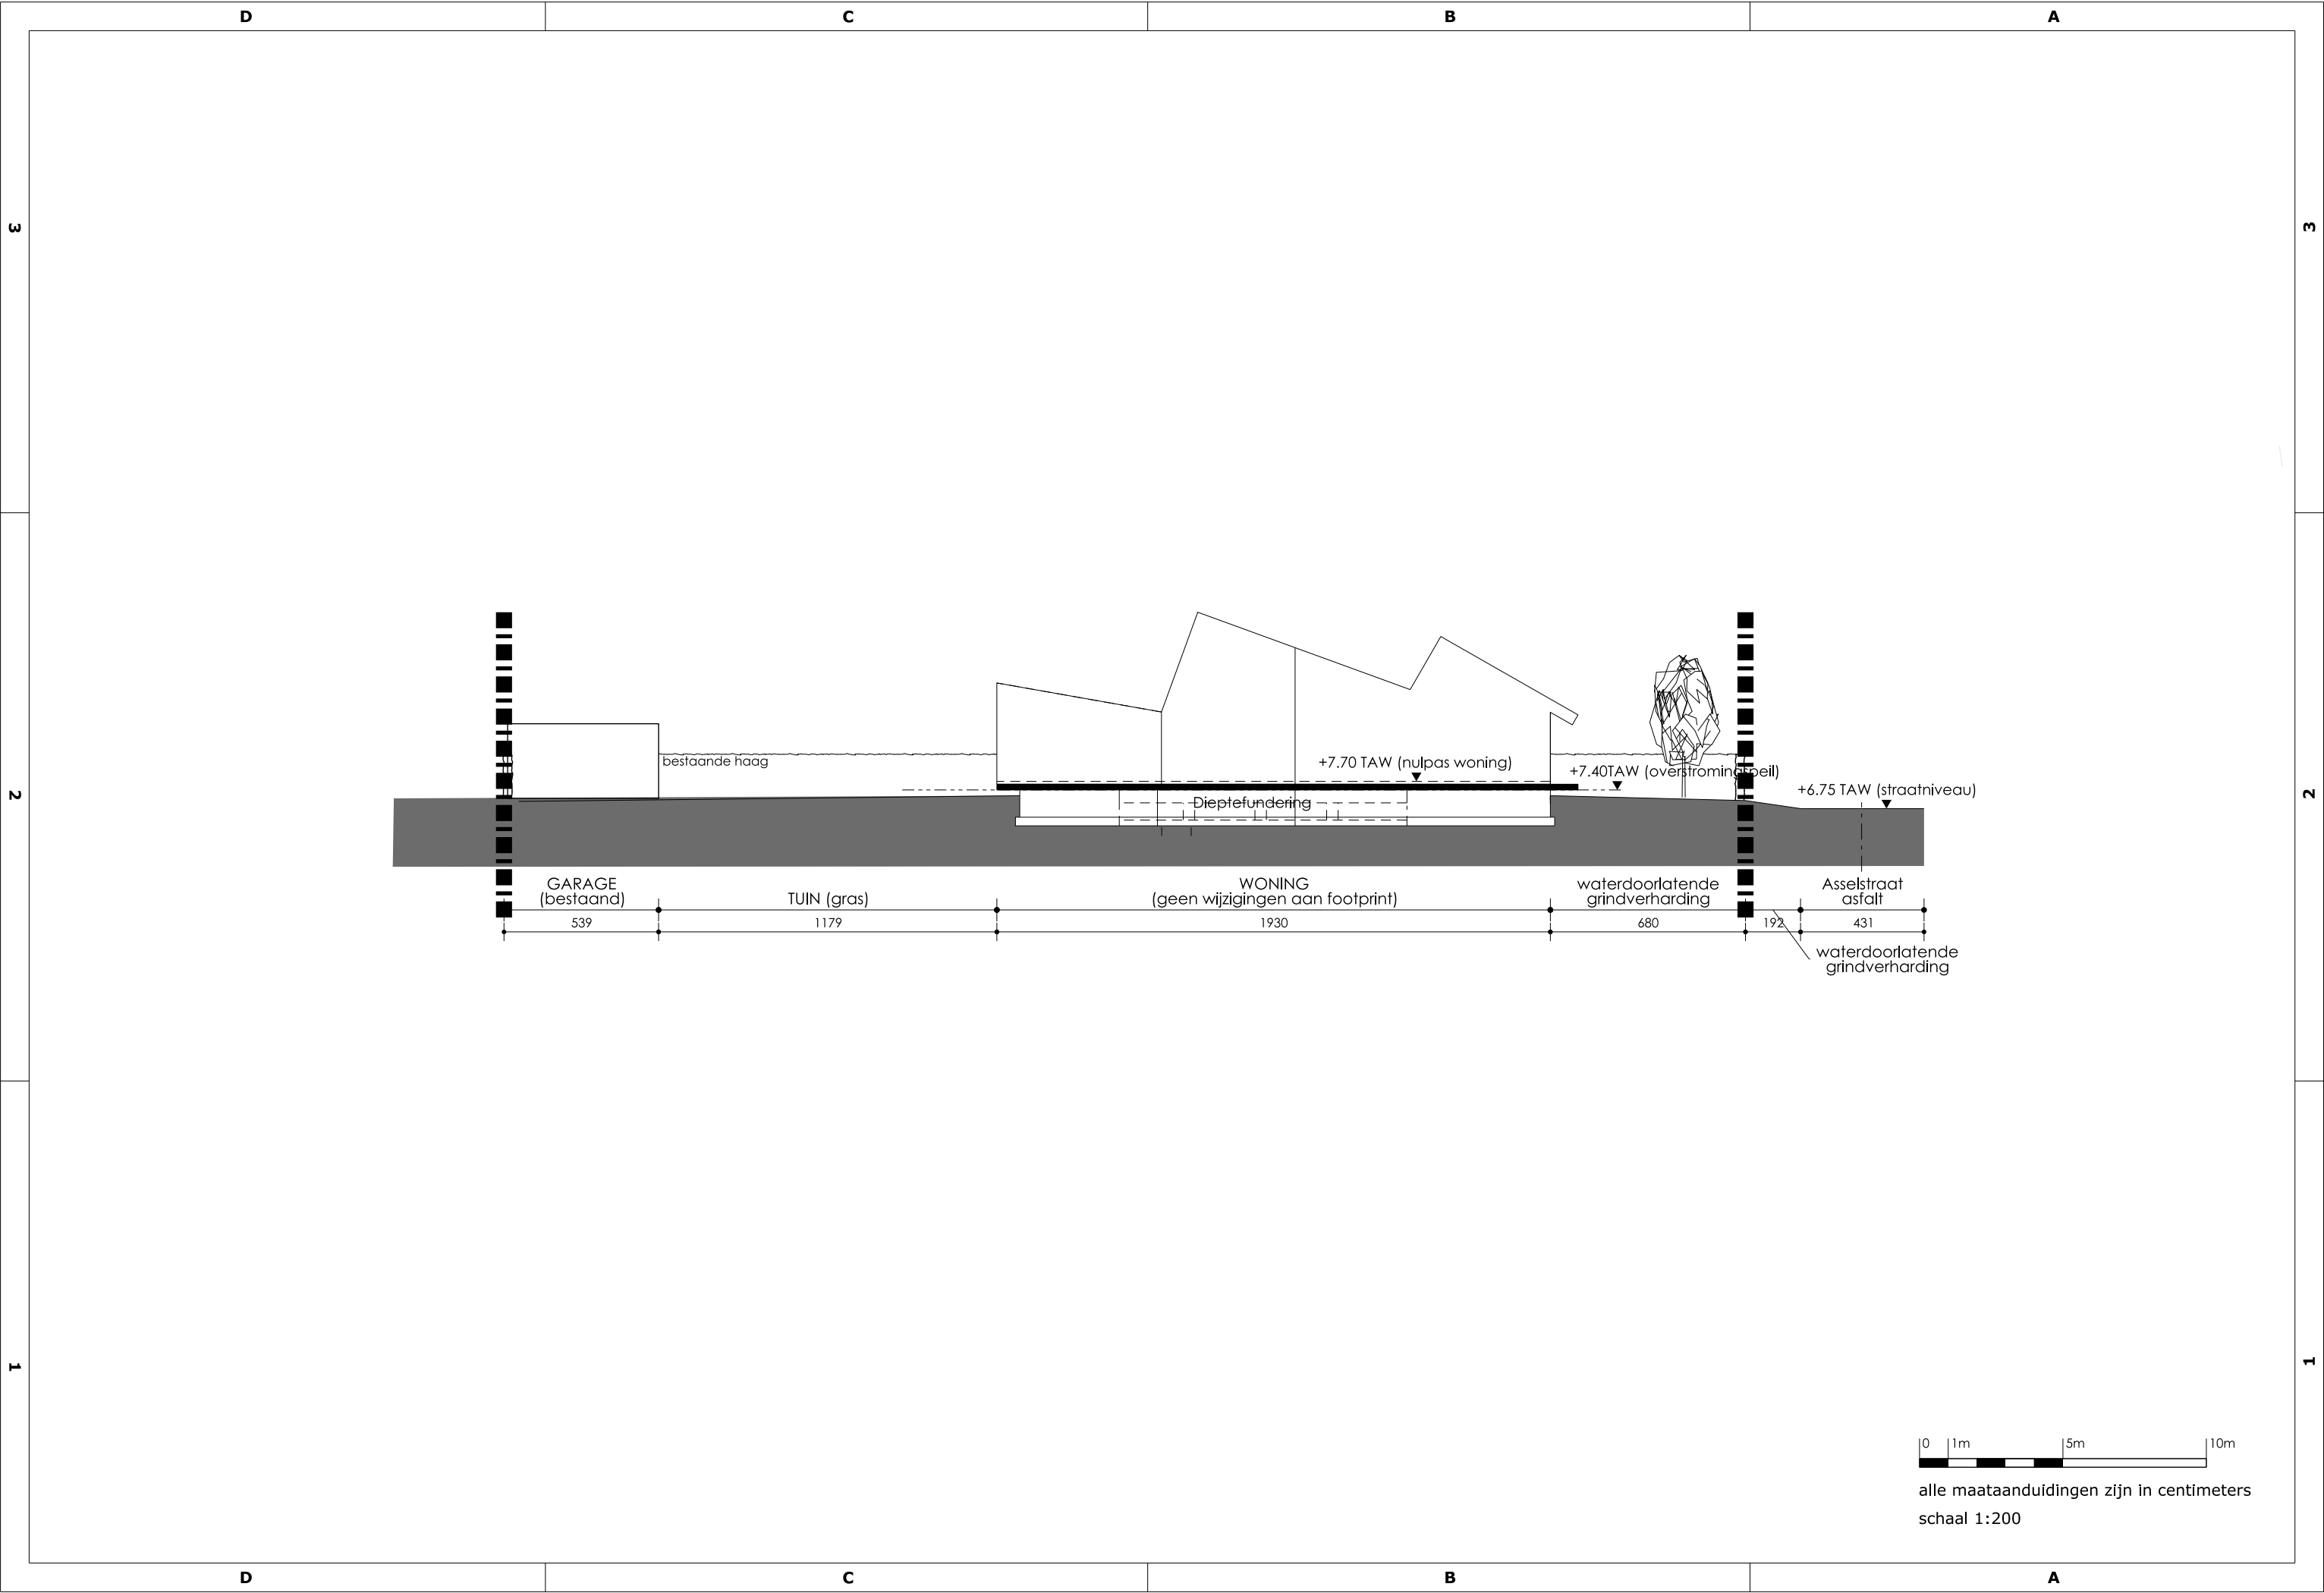

UITBREIDING OP EEN GEZINSWONING

bouwheer	bouwplaats	provincie	kadastraal		
WILLAERT - DE SMET Peter & Sarah	Asselsstraat 9 9030 DRONGEN	OOST-VLAANDEREN GENT	AFD 26 SEC B nr.34/g/4		
		bv ROBUUST Donald Desmet Els Staessens architect			
wijzigingen	nr	aard	schaal	datum	code
-	-	eerste uitgave	1:200	10/2/2025	-
tekenaar	nazicht	goedkeuring	afmetingen: 630 x 297mm (3x1)		
HDM	EST	EST	oppervlakte: 0.19m ²		

niets van deze tekeningen mag gekopieerd, vermenigvuldigd of uitgevoerd worden zonder de voorafgaandelijke schriftelijke toestemming van de verantwoordelijke architecten-vereniging
bv of bvba RPR | gent frans van ryhovelaan 2a | 9000 Gent T 09|234.24.34 E jinfo@robuust-ao.be W jwww.robuust-ao.be