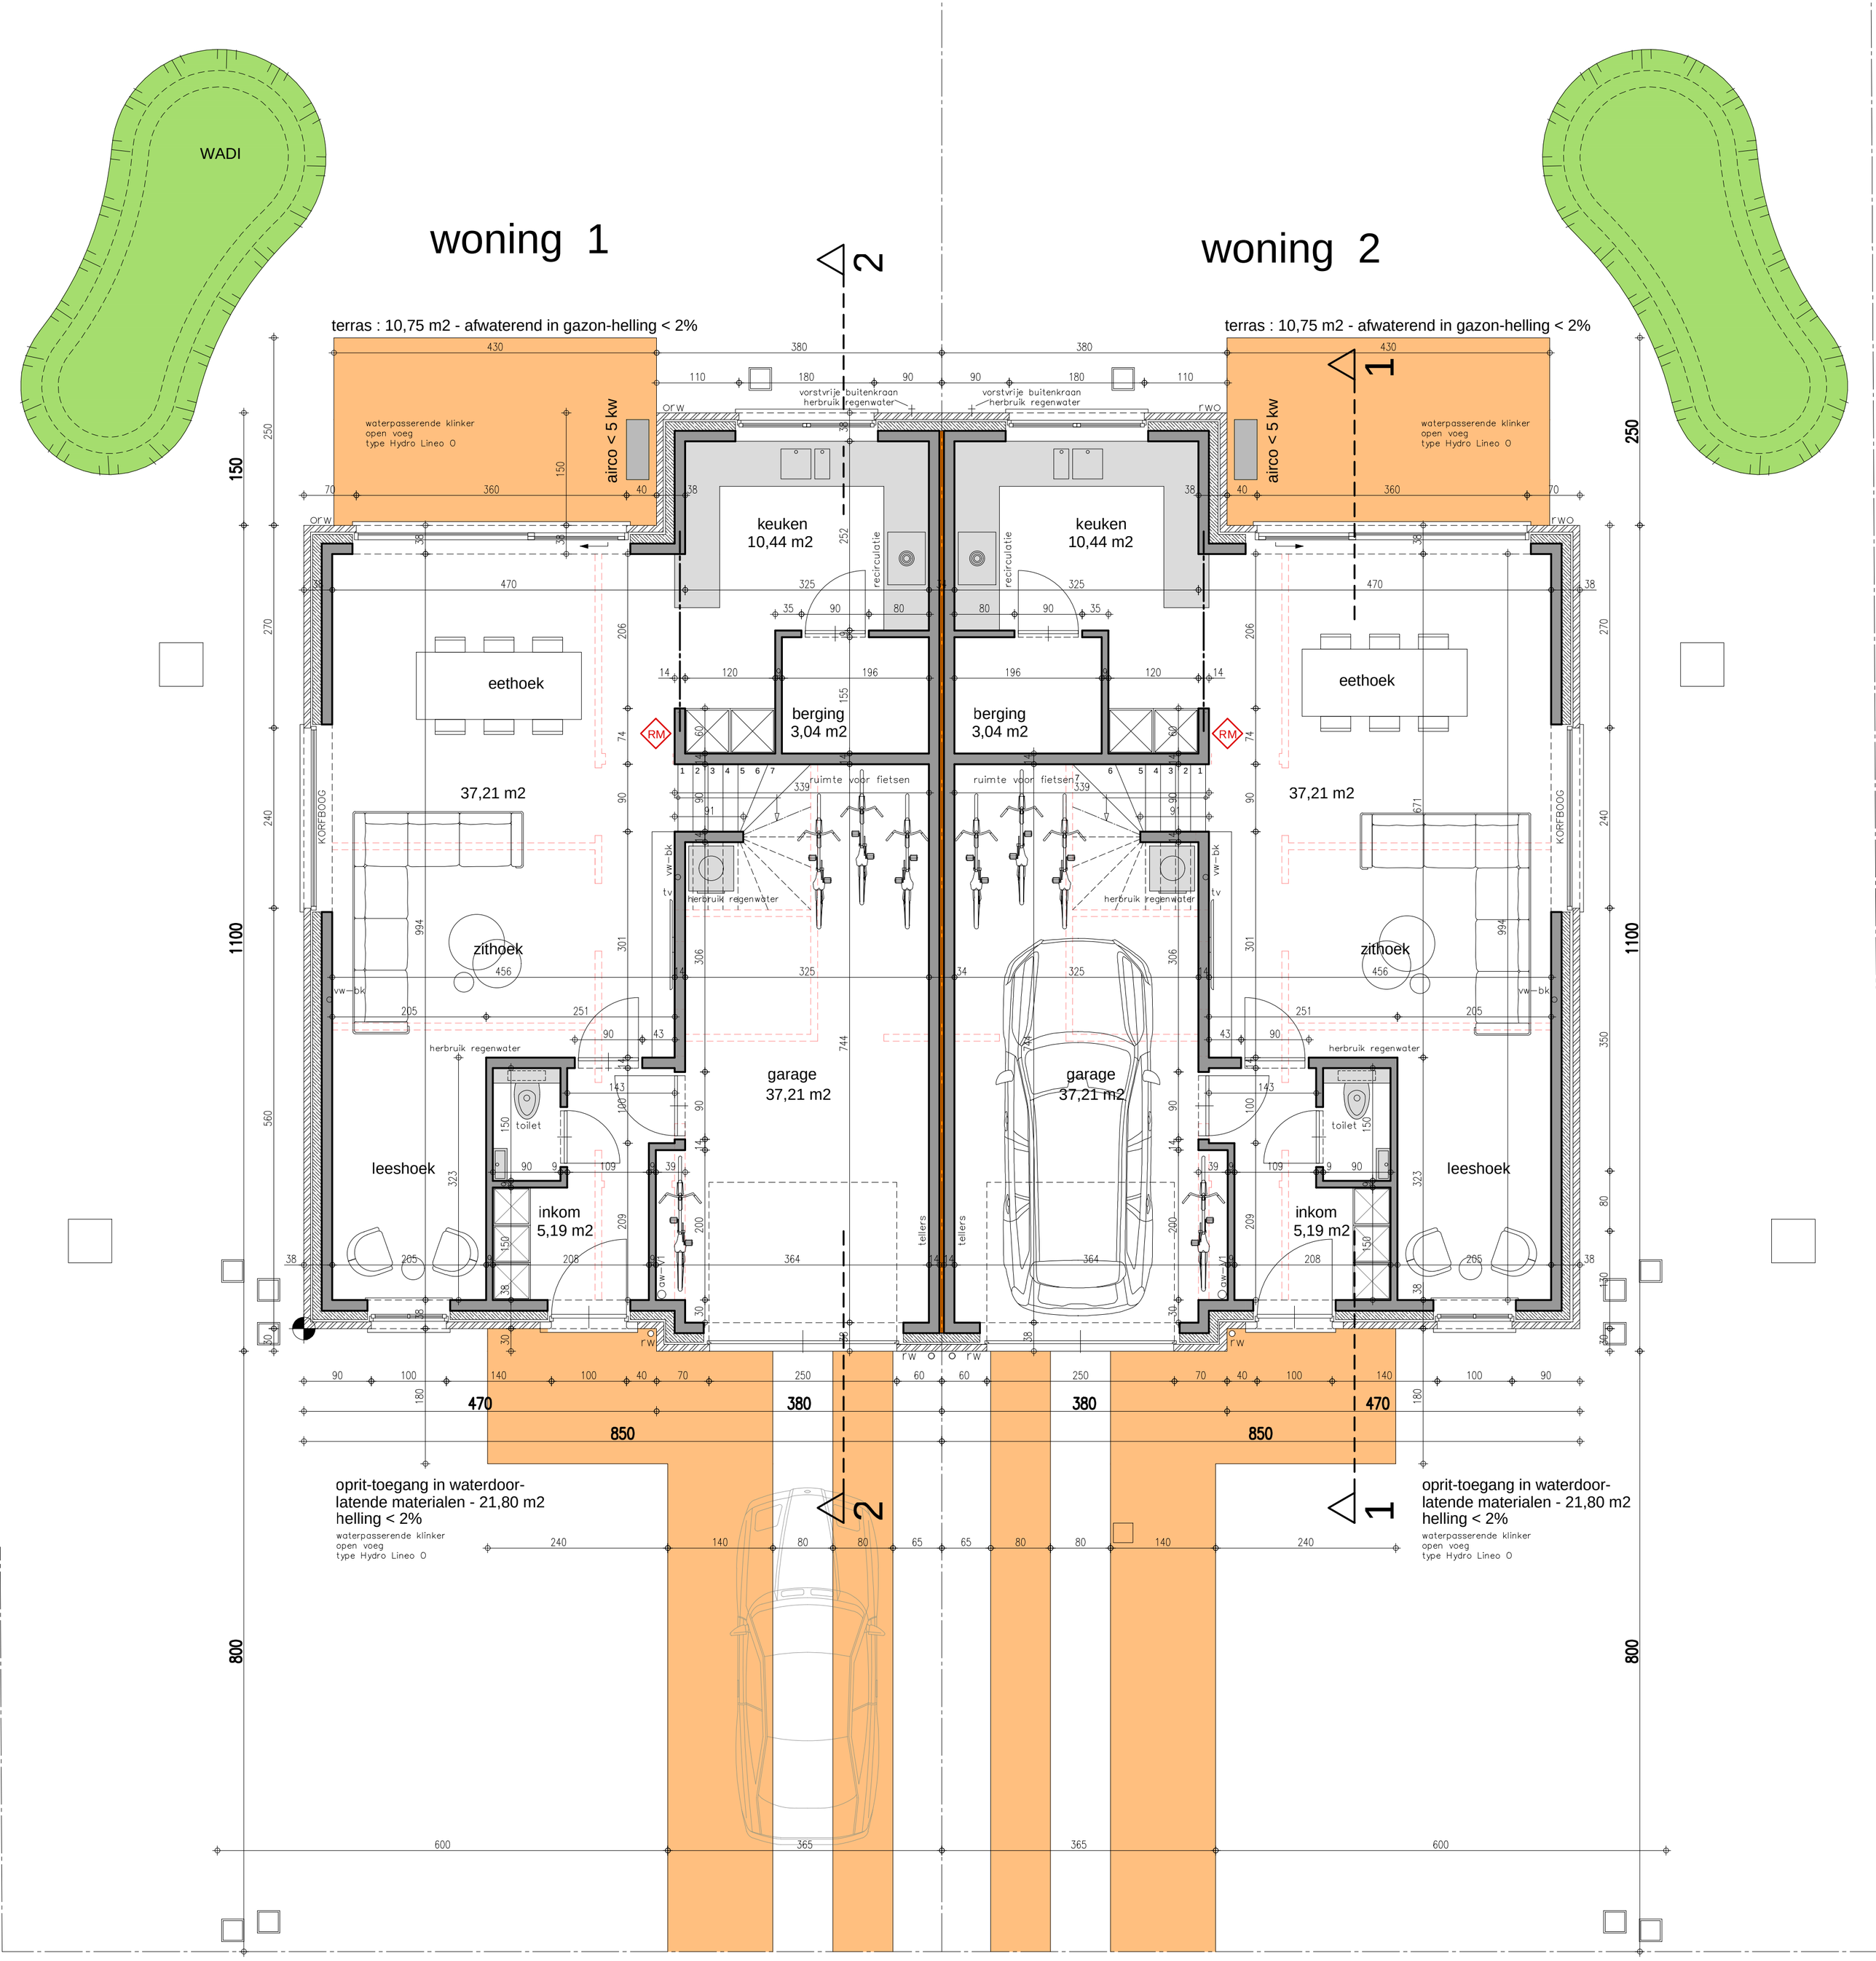

gelijkvloers 1/50

0 m 1 m 2 m 3 m 4 m 5 m 10 m

bouwen van een koppelwoning

ONTWERPER A–PLAN ARCHITECT
PIET STEYAERT 0475 45 49 23
ZEEDIJK 8
8620 NIEUWPOORT
piet.steyaert@myonline.be