
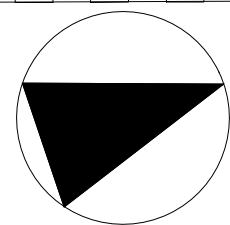


inplantingsplan 1/200

nieuwe afsluitingen : groene gaas-
draad + levende haag max. 2 m hoog
in voortuinstrook max. 1 m hoog

ZIE BIJZONDERE
VOORWAARDE(N)

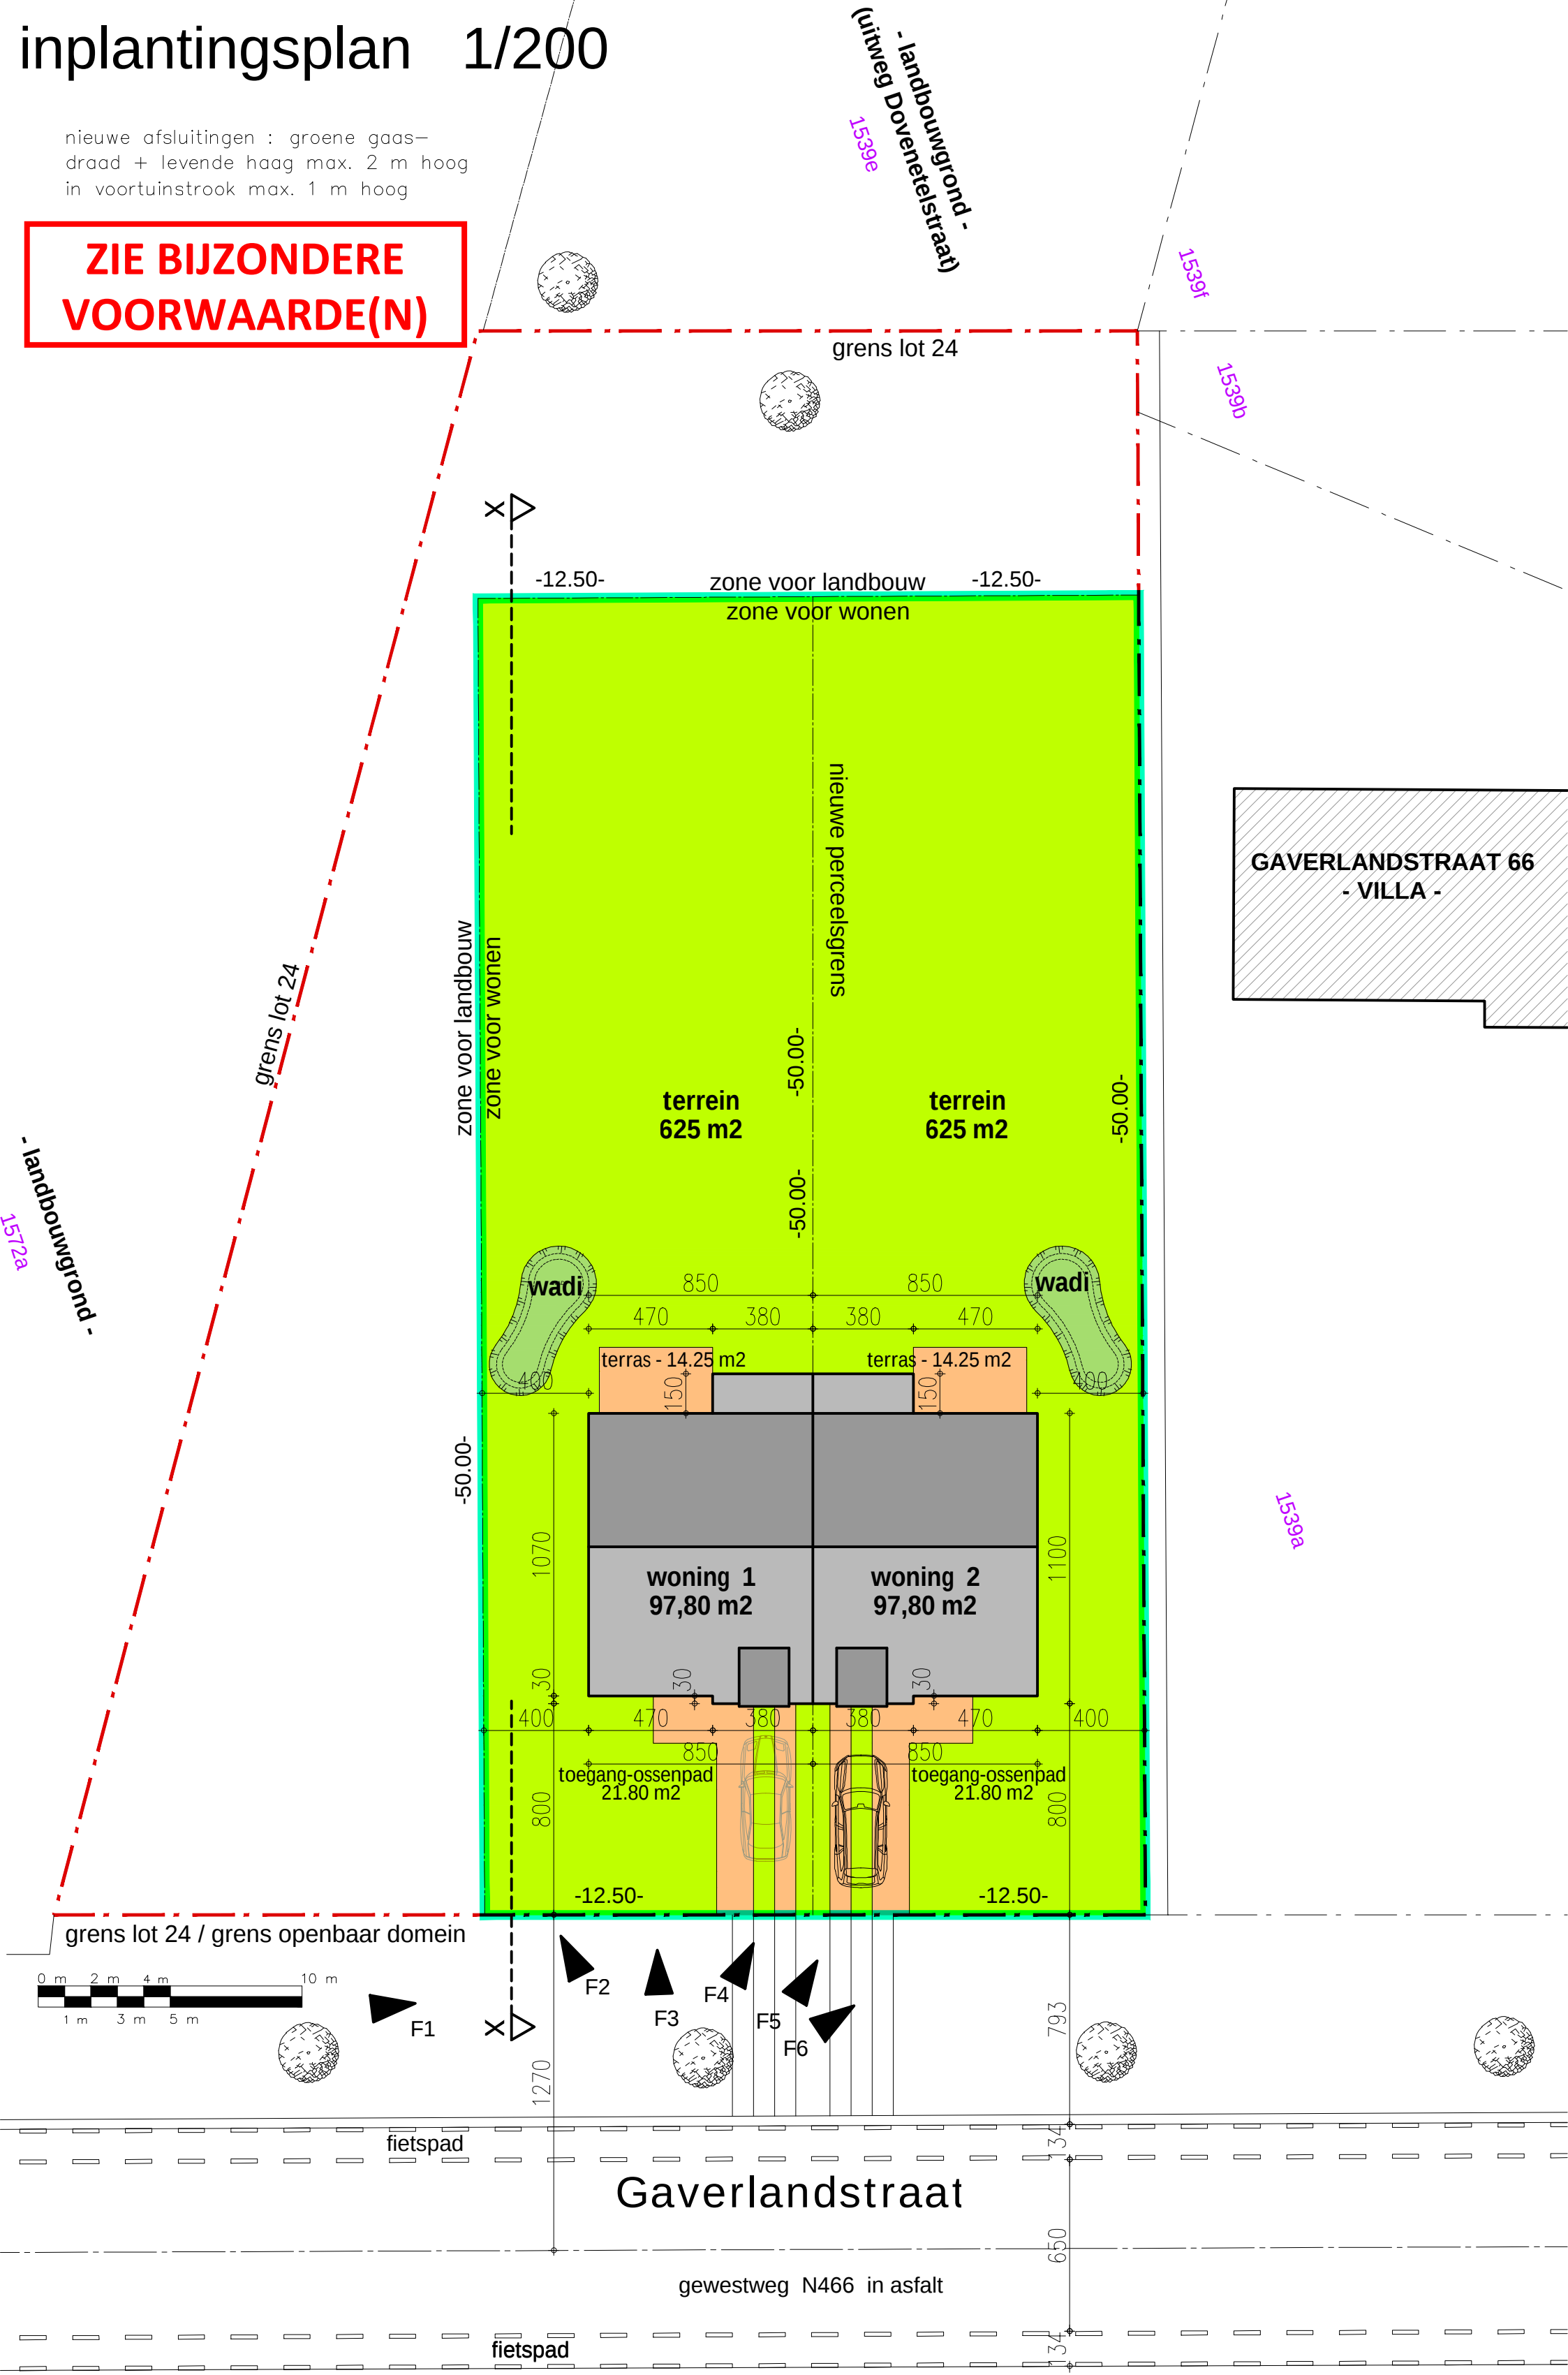

bouwen van een koppelwoning

ONTWERPER
A-PLAN
ARCHITECT
PIET STEYAERT
ZEEDIJK 8
8620 NIEUWPOORT
0475 45 49 23
piet.steyaert@myonline.be