




profiel buur rechts

profiel buur links


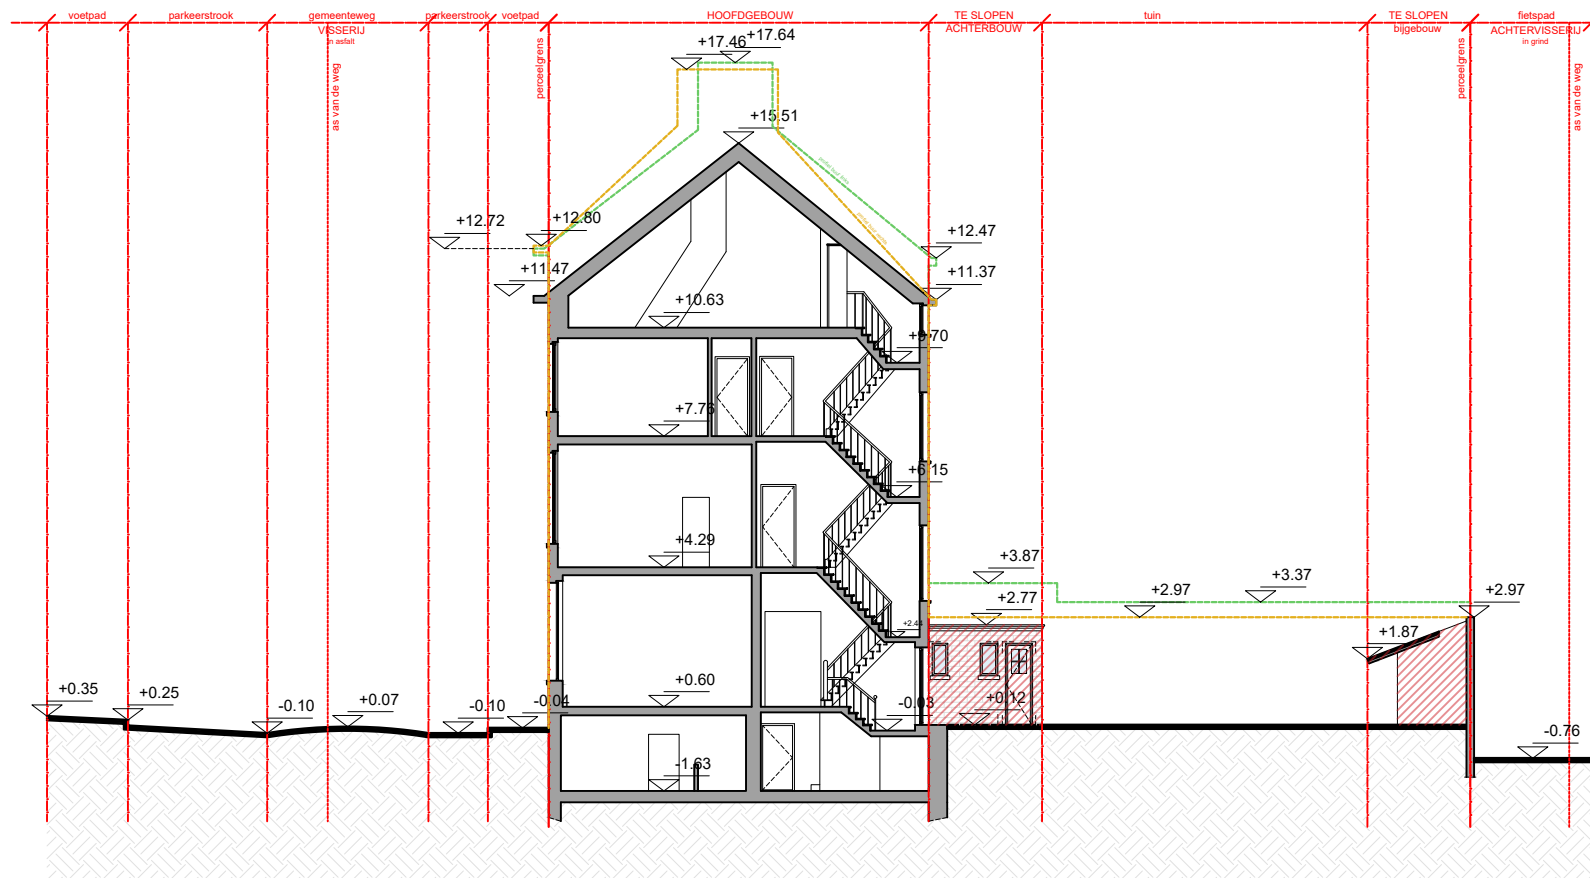

Terreinprofiel Bestaande toestand		Visserij 82 9000 Gent	
plan 1/1	schaal 1/200	datum 31/10/2025	VERTONGEN GENT