


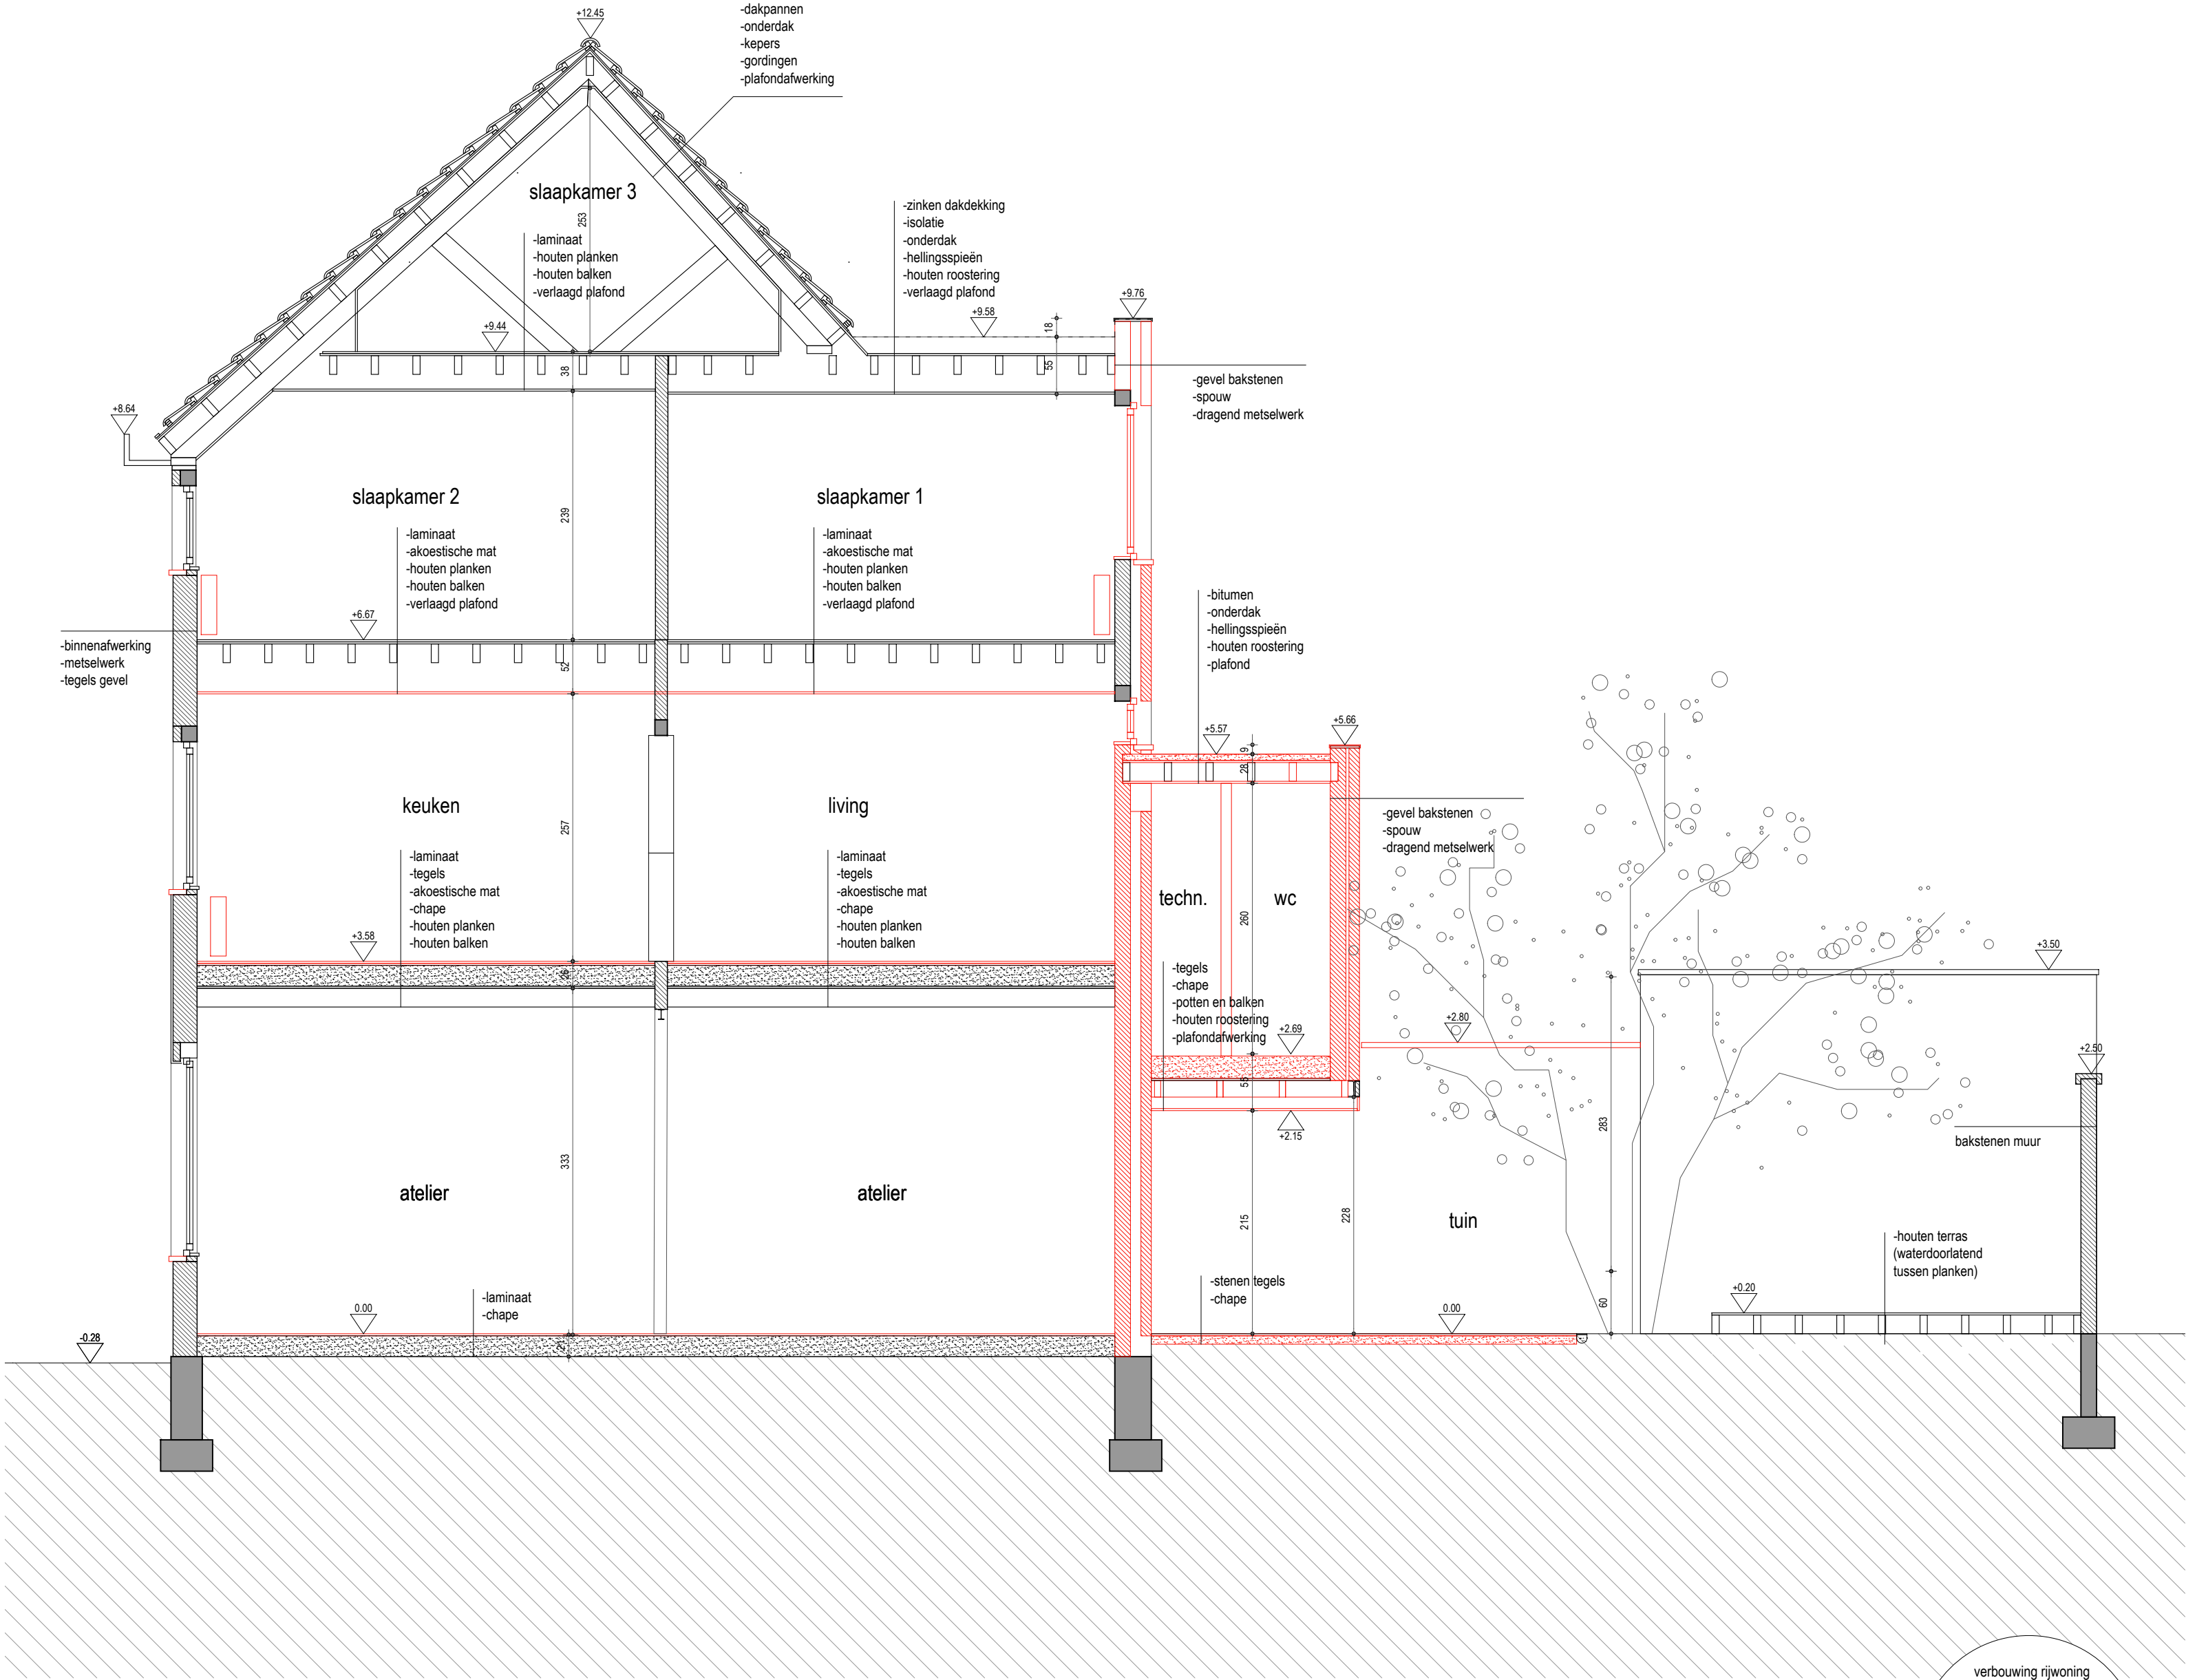

SNEDE BB

verbouwing rijwoning	
Nieuwhof 64, 9000 Gent	
opdrachtgever	Felice Van Tieghem
architect	Felice Van Tieghem
bouwaanvraag	bestaande toestand
datum	09.12.2025
A4	1:50

