


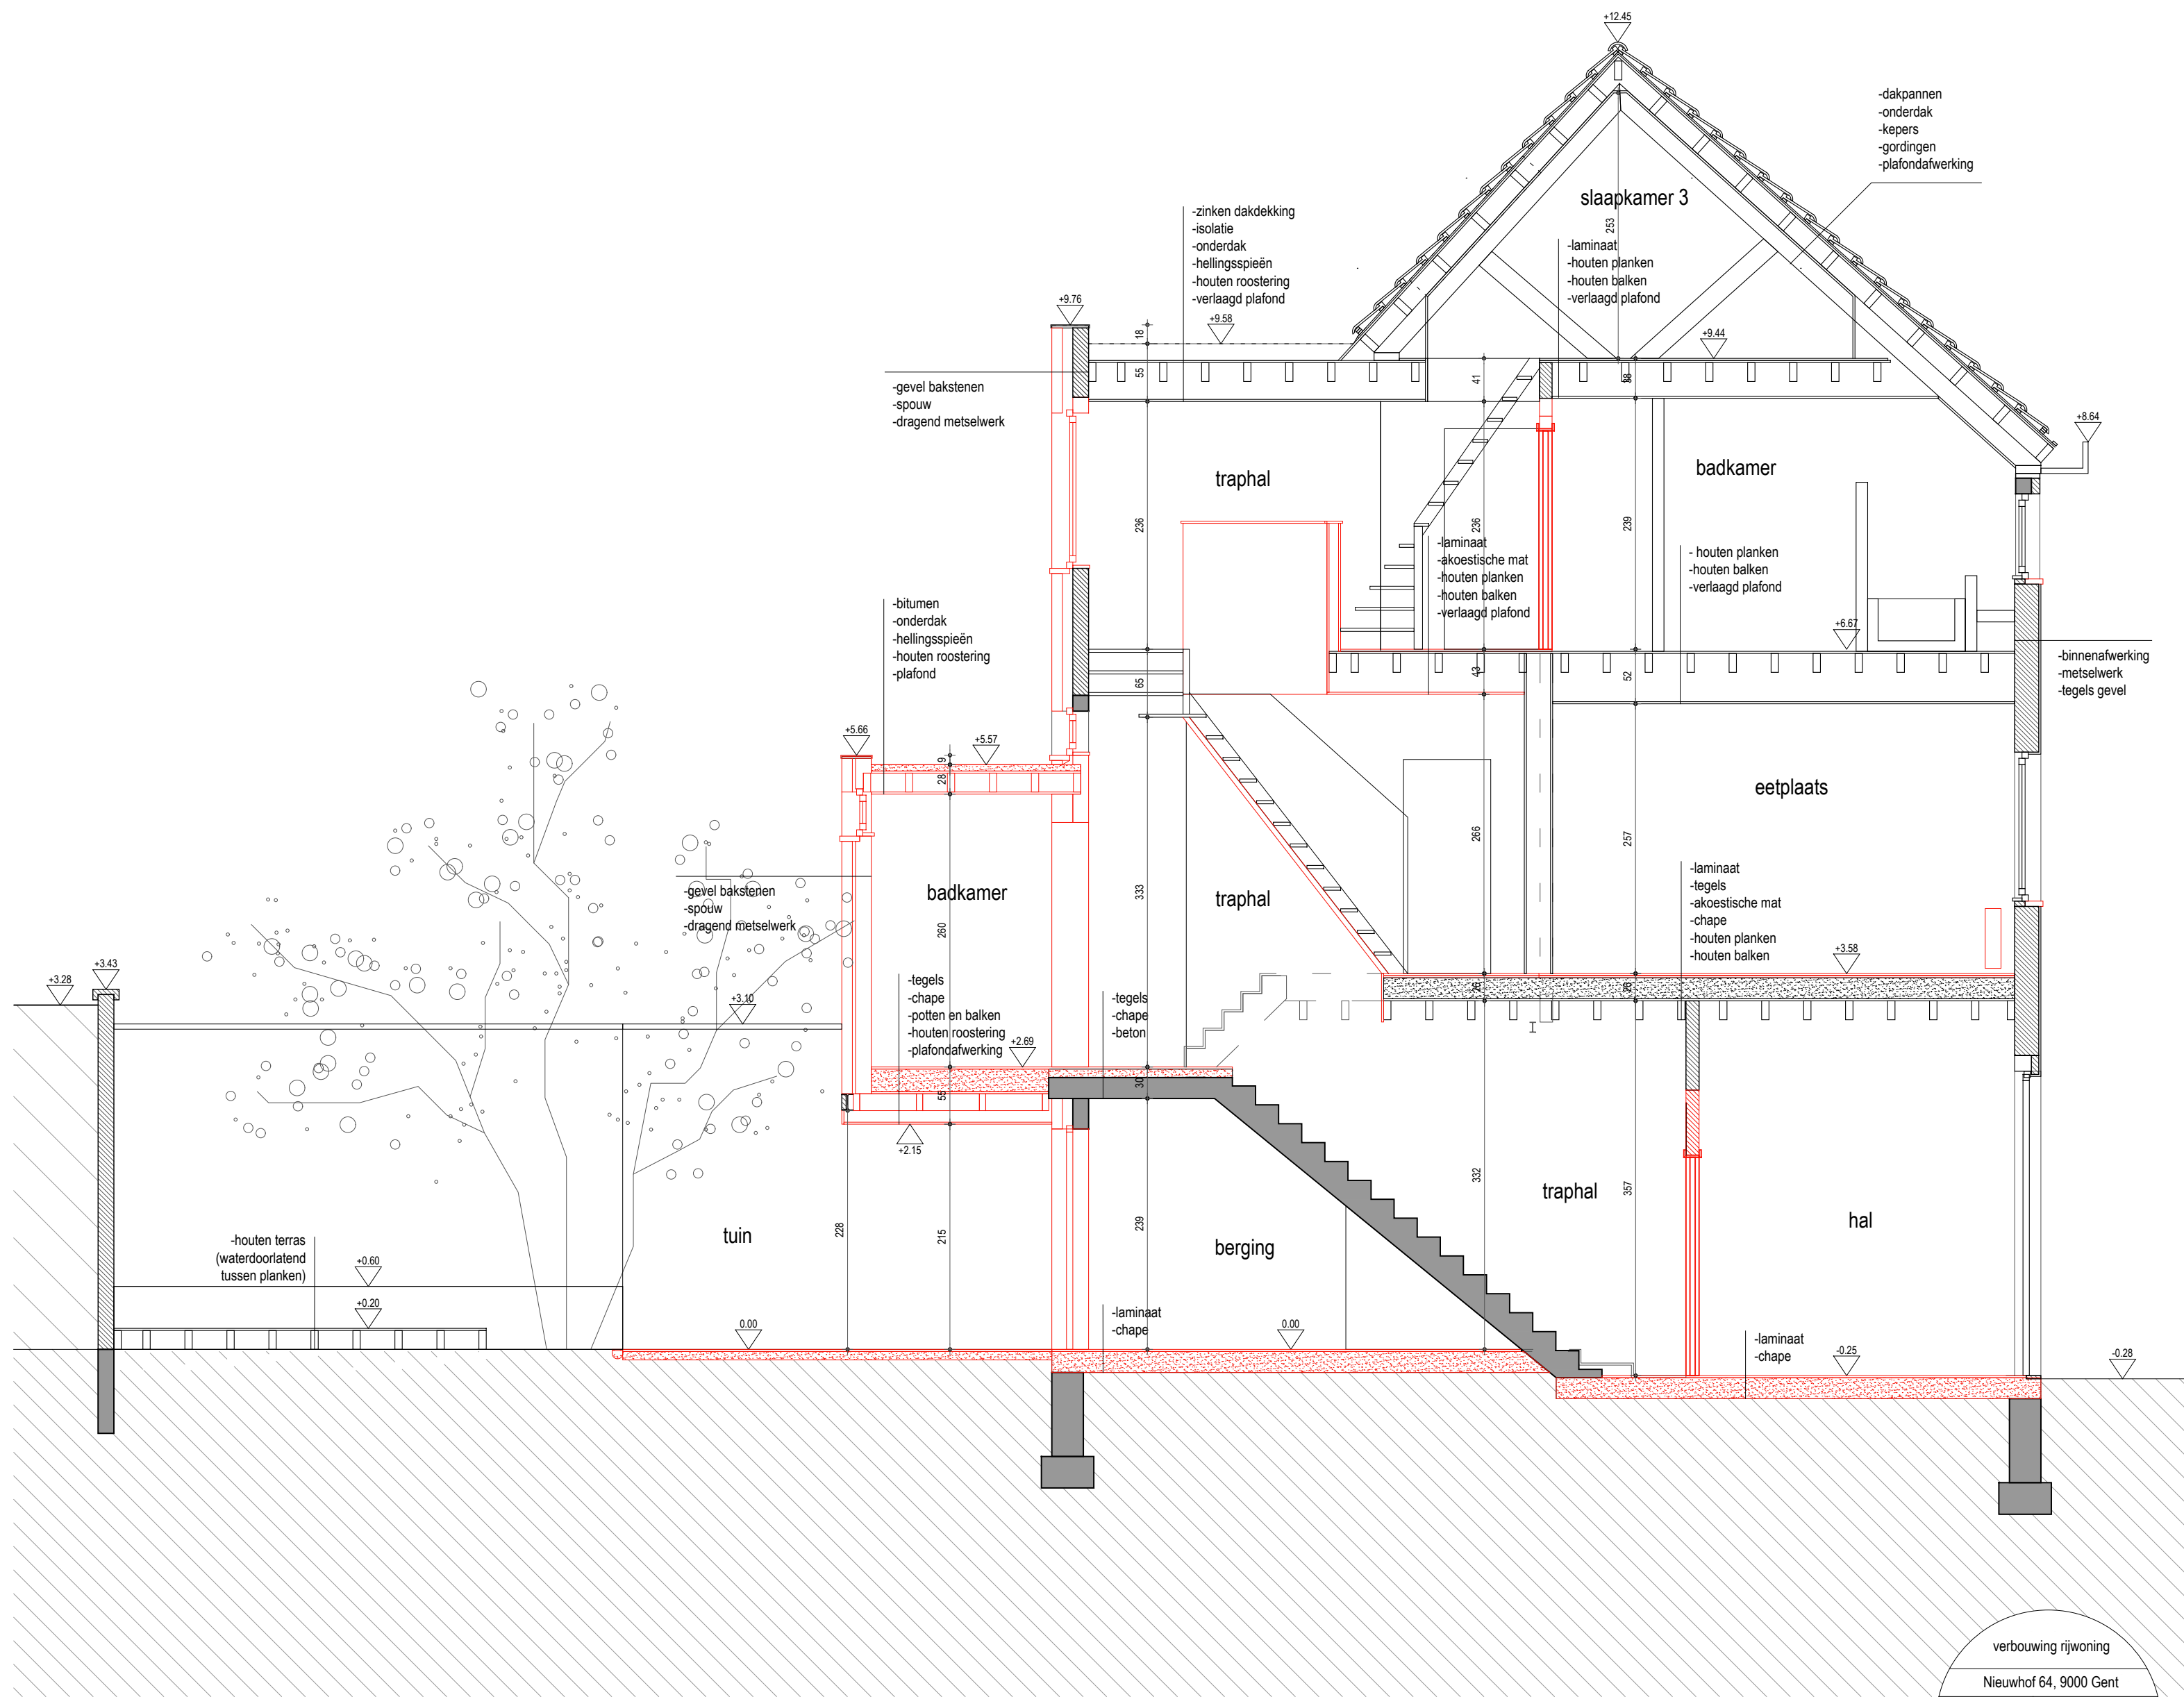

SNEDE AA

verbouwing rijwoning

Nieuwhof 64, 9000 Gent

opdrachtgever Felice Van Tieghem

architect Felice Van Tieghem

bouwaanvraag bestaande toestand

datum 09.12.2025

A4 1:50

N