


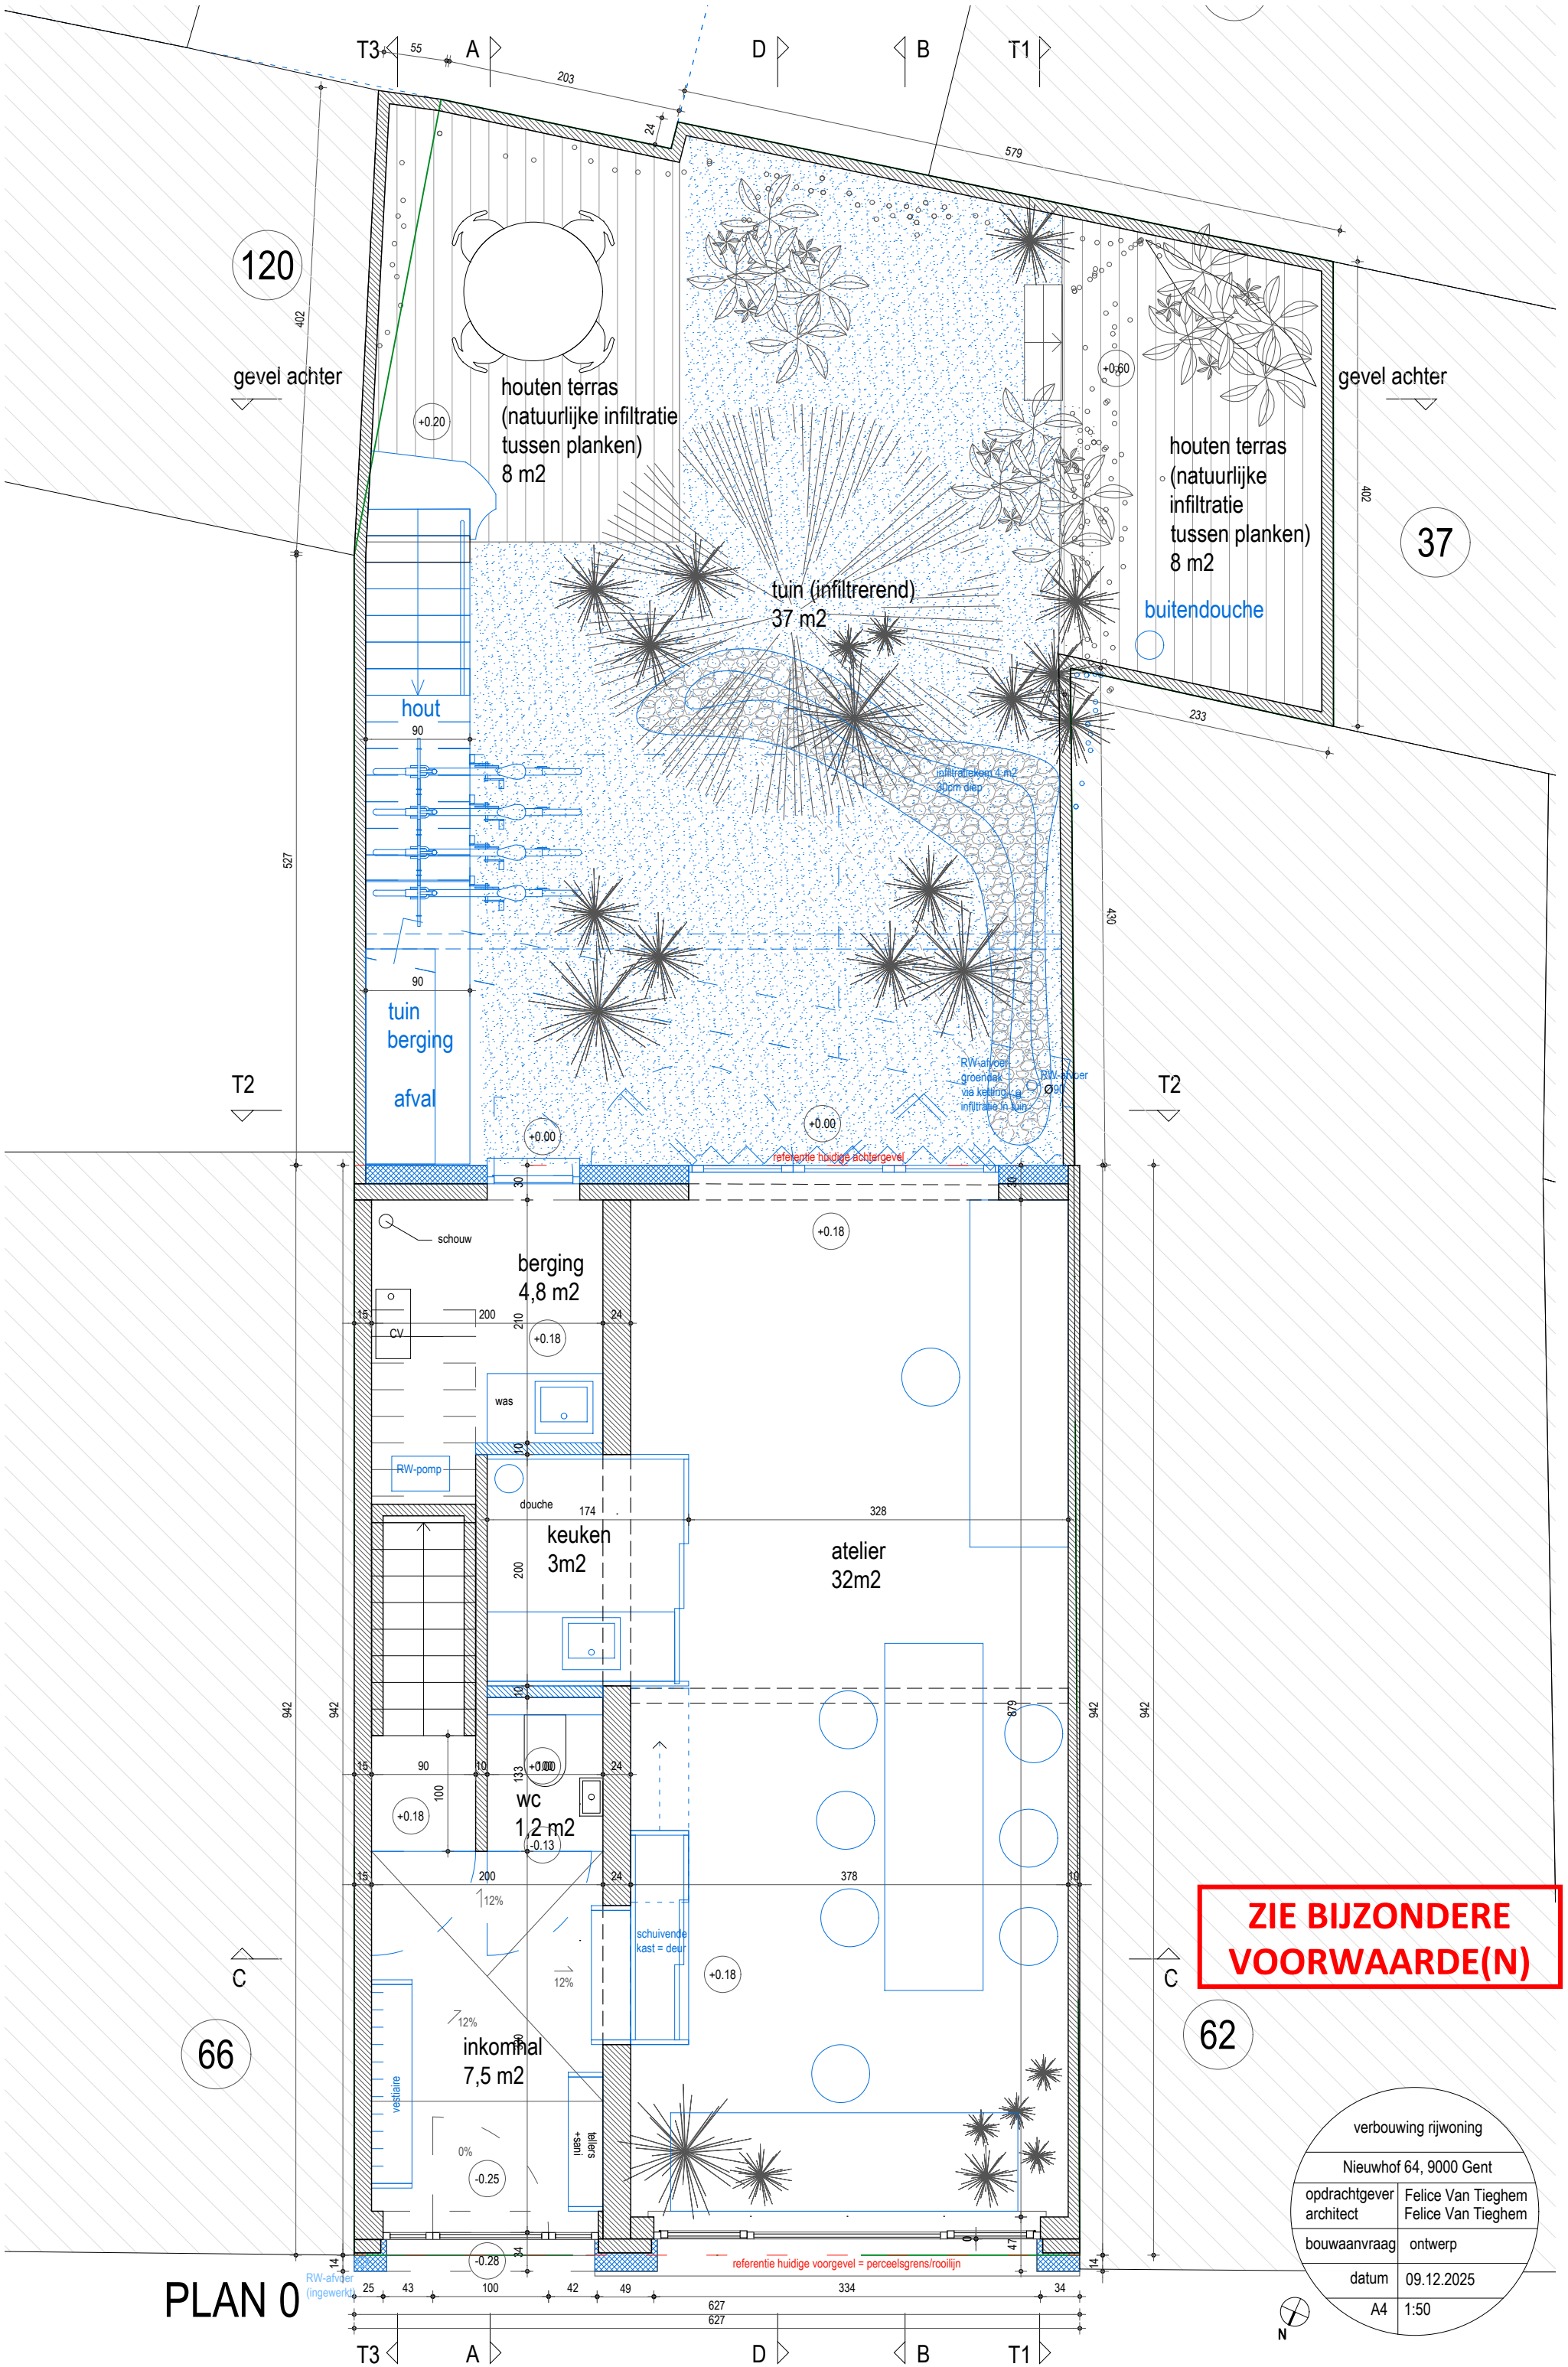

**ZIE BIJZONDERE
VOORWAARDE(N)**

verbouwing rijwoning	
Nieuwhof 64, 9000 Gent	
opdrachtgever	Felice Van Tieghem
architect	Felice Van Tieghem
bouwaanvraag	ontwerp
datum	09.12.2025
A4	1:50