


LEGENDE - plan fondation et égouts

- perceelsgrens
- bovenliggende muren
- funderingen
- riolering grijs water(DWA)
- riolering hemelwater (HWA)
- riolering fecaliën (FEC)

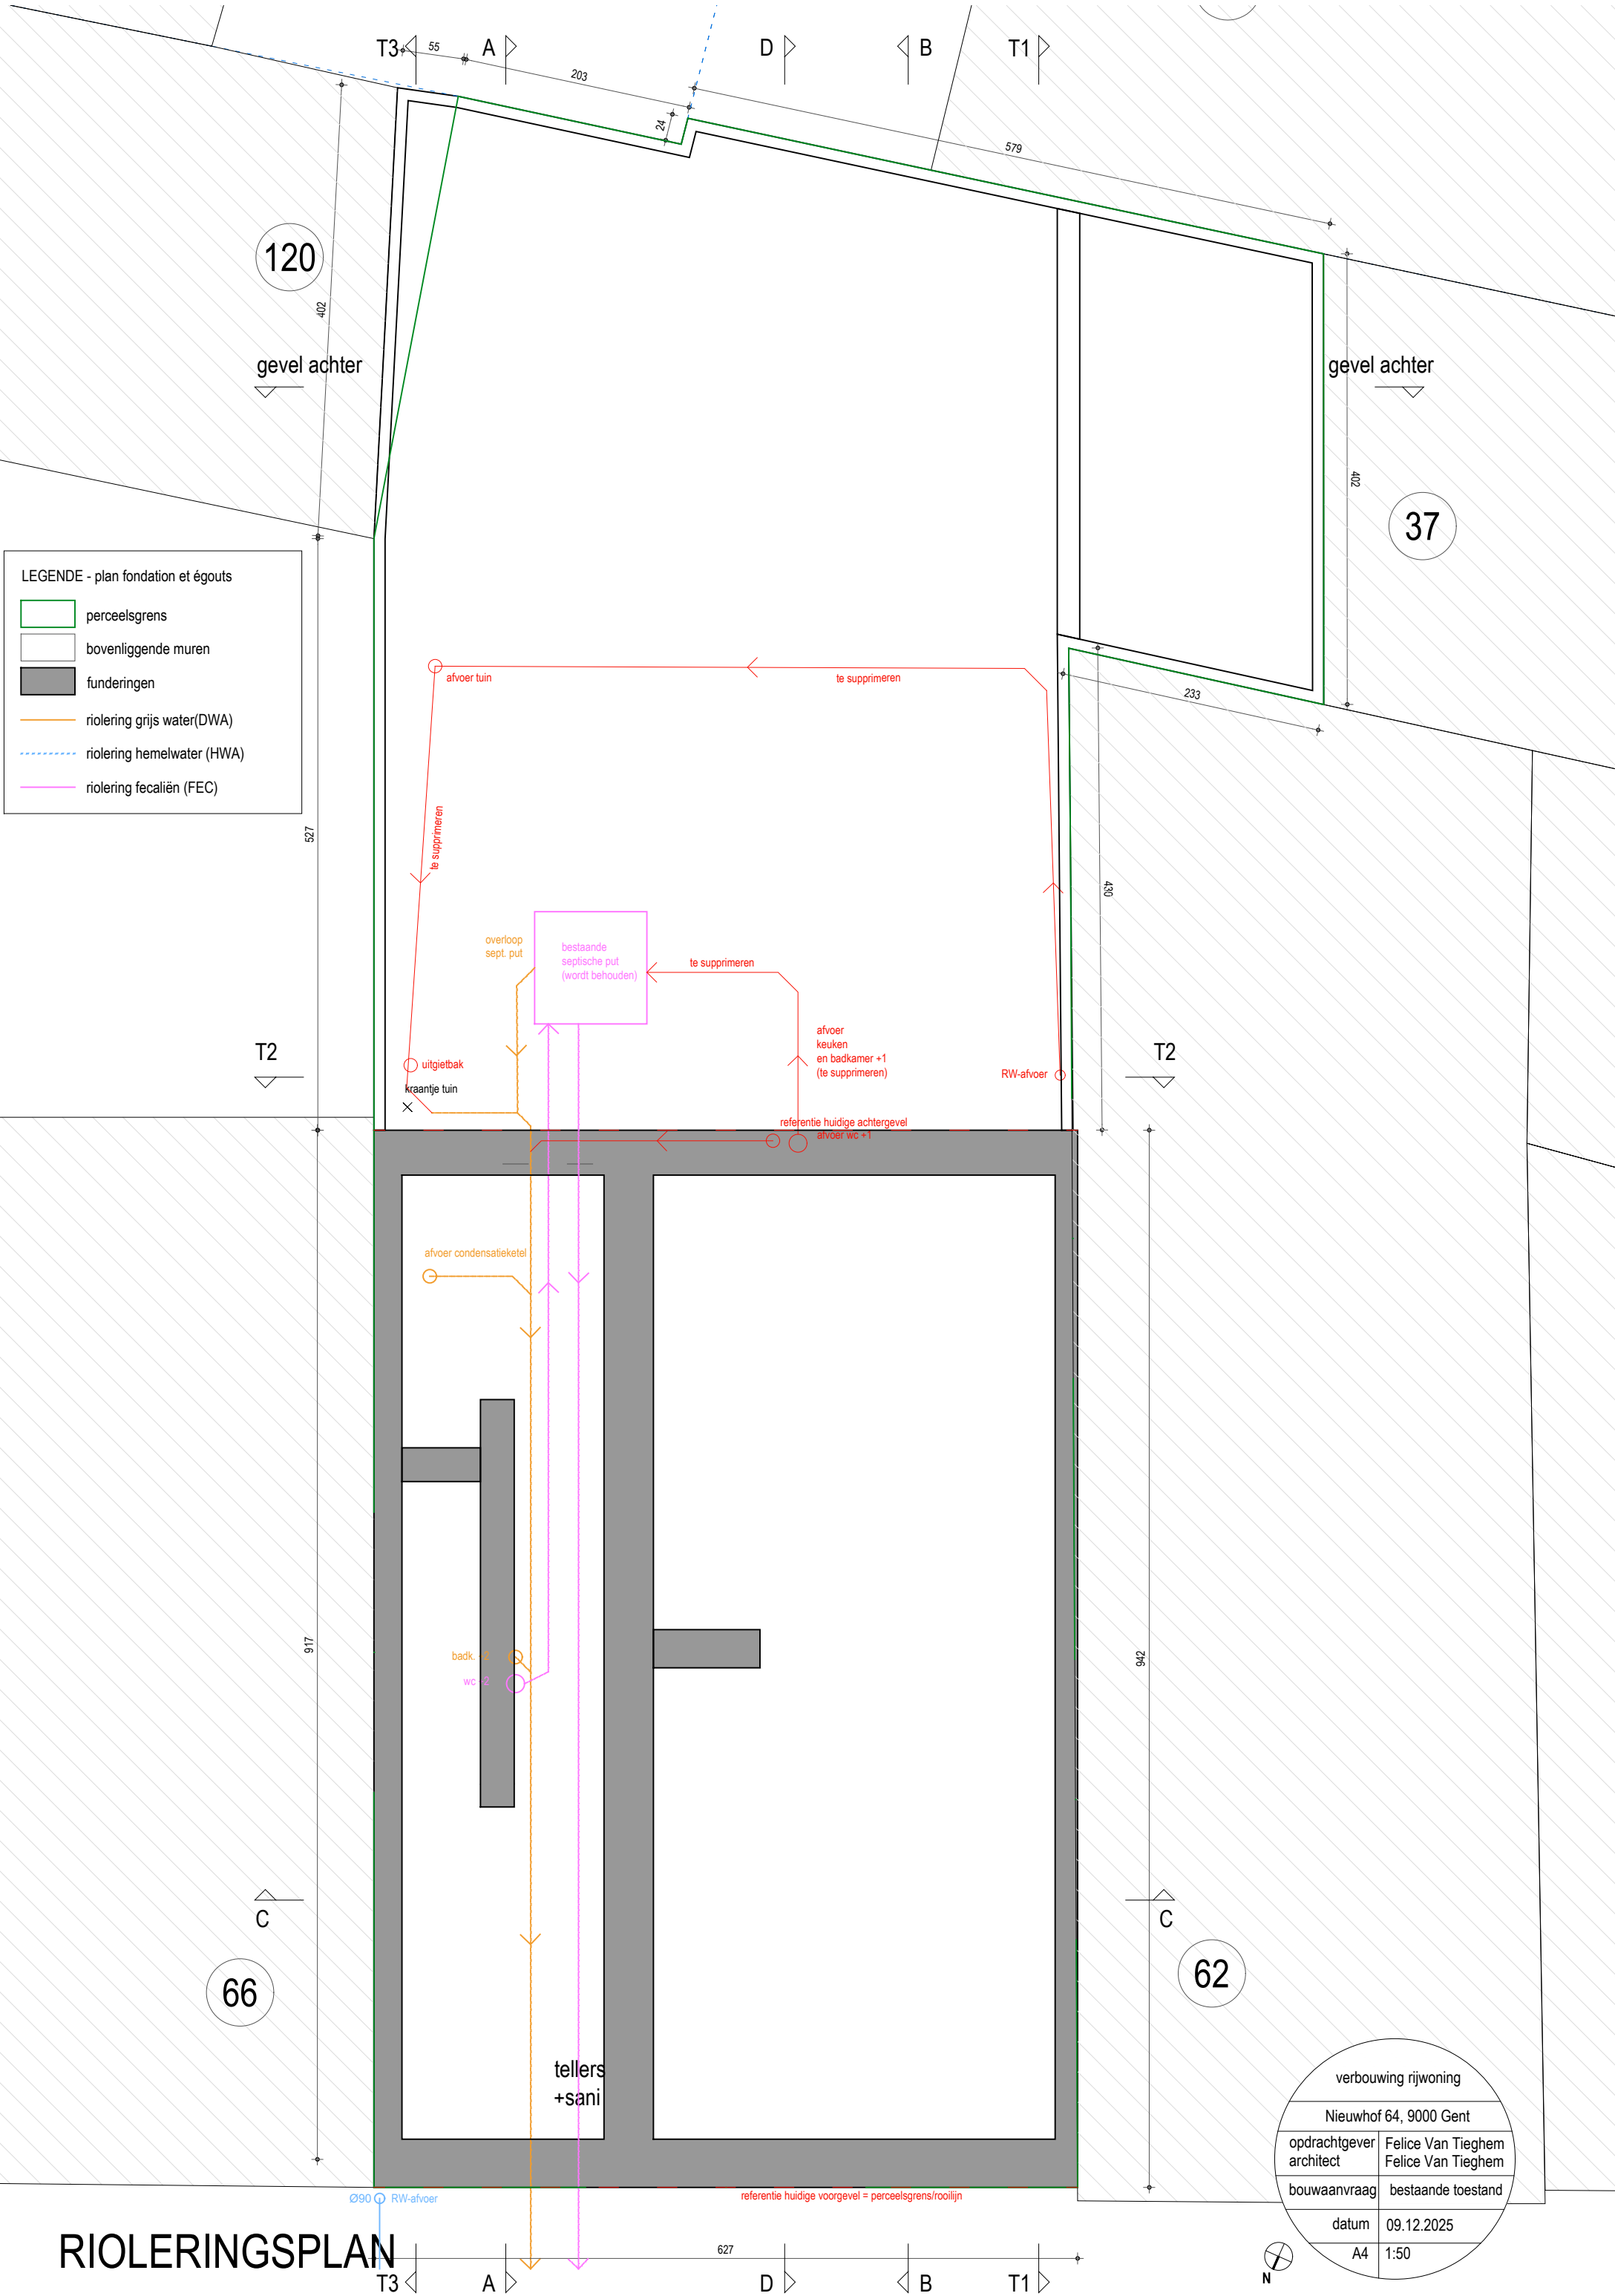

verbouwing rijwoning	
Nieuwhof 64, 9000 Gent	
opdrachtgever	Felice Van Tieghem
architect	Felice Van Tieghem
bouwaanvraag	bestaande toestand
datum	09.12.2025
A4	1:50