


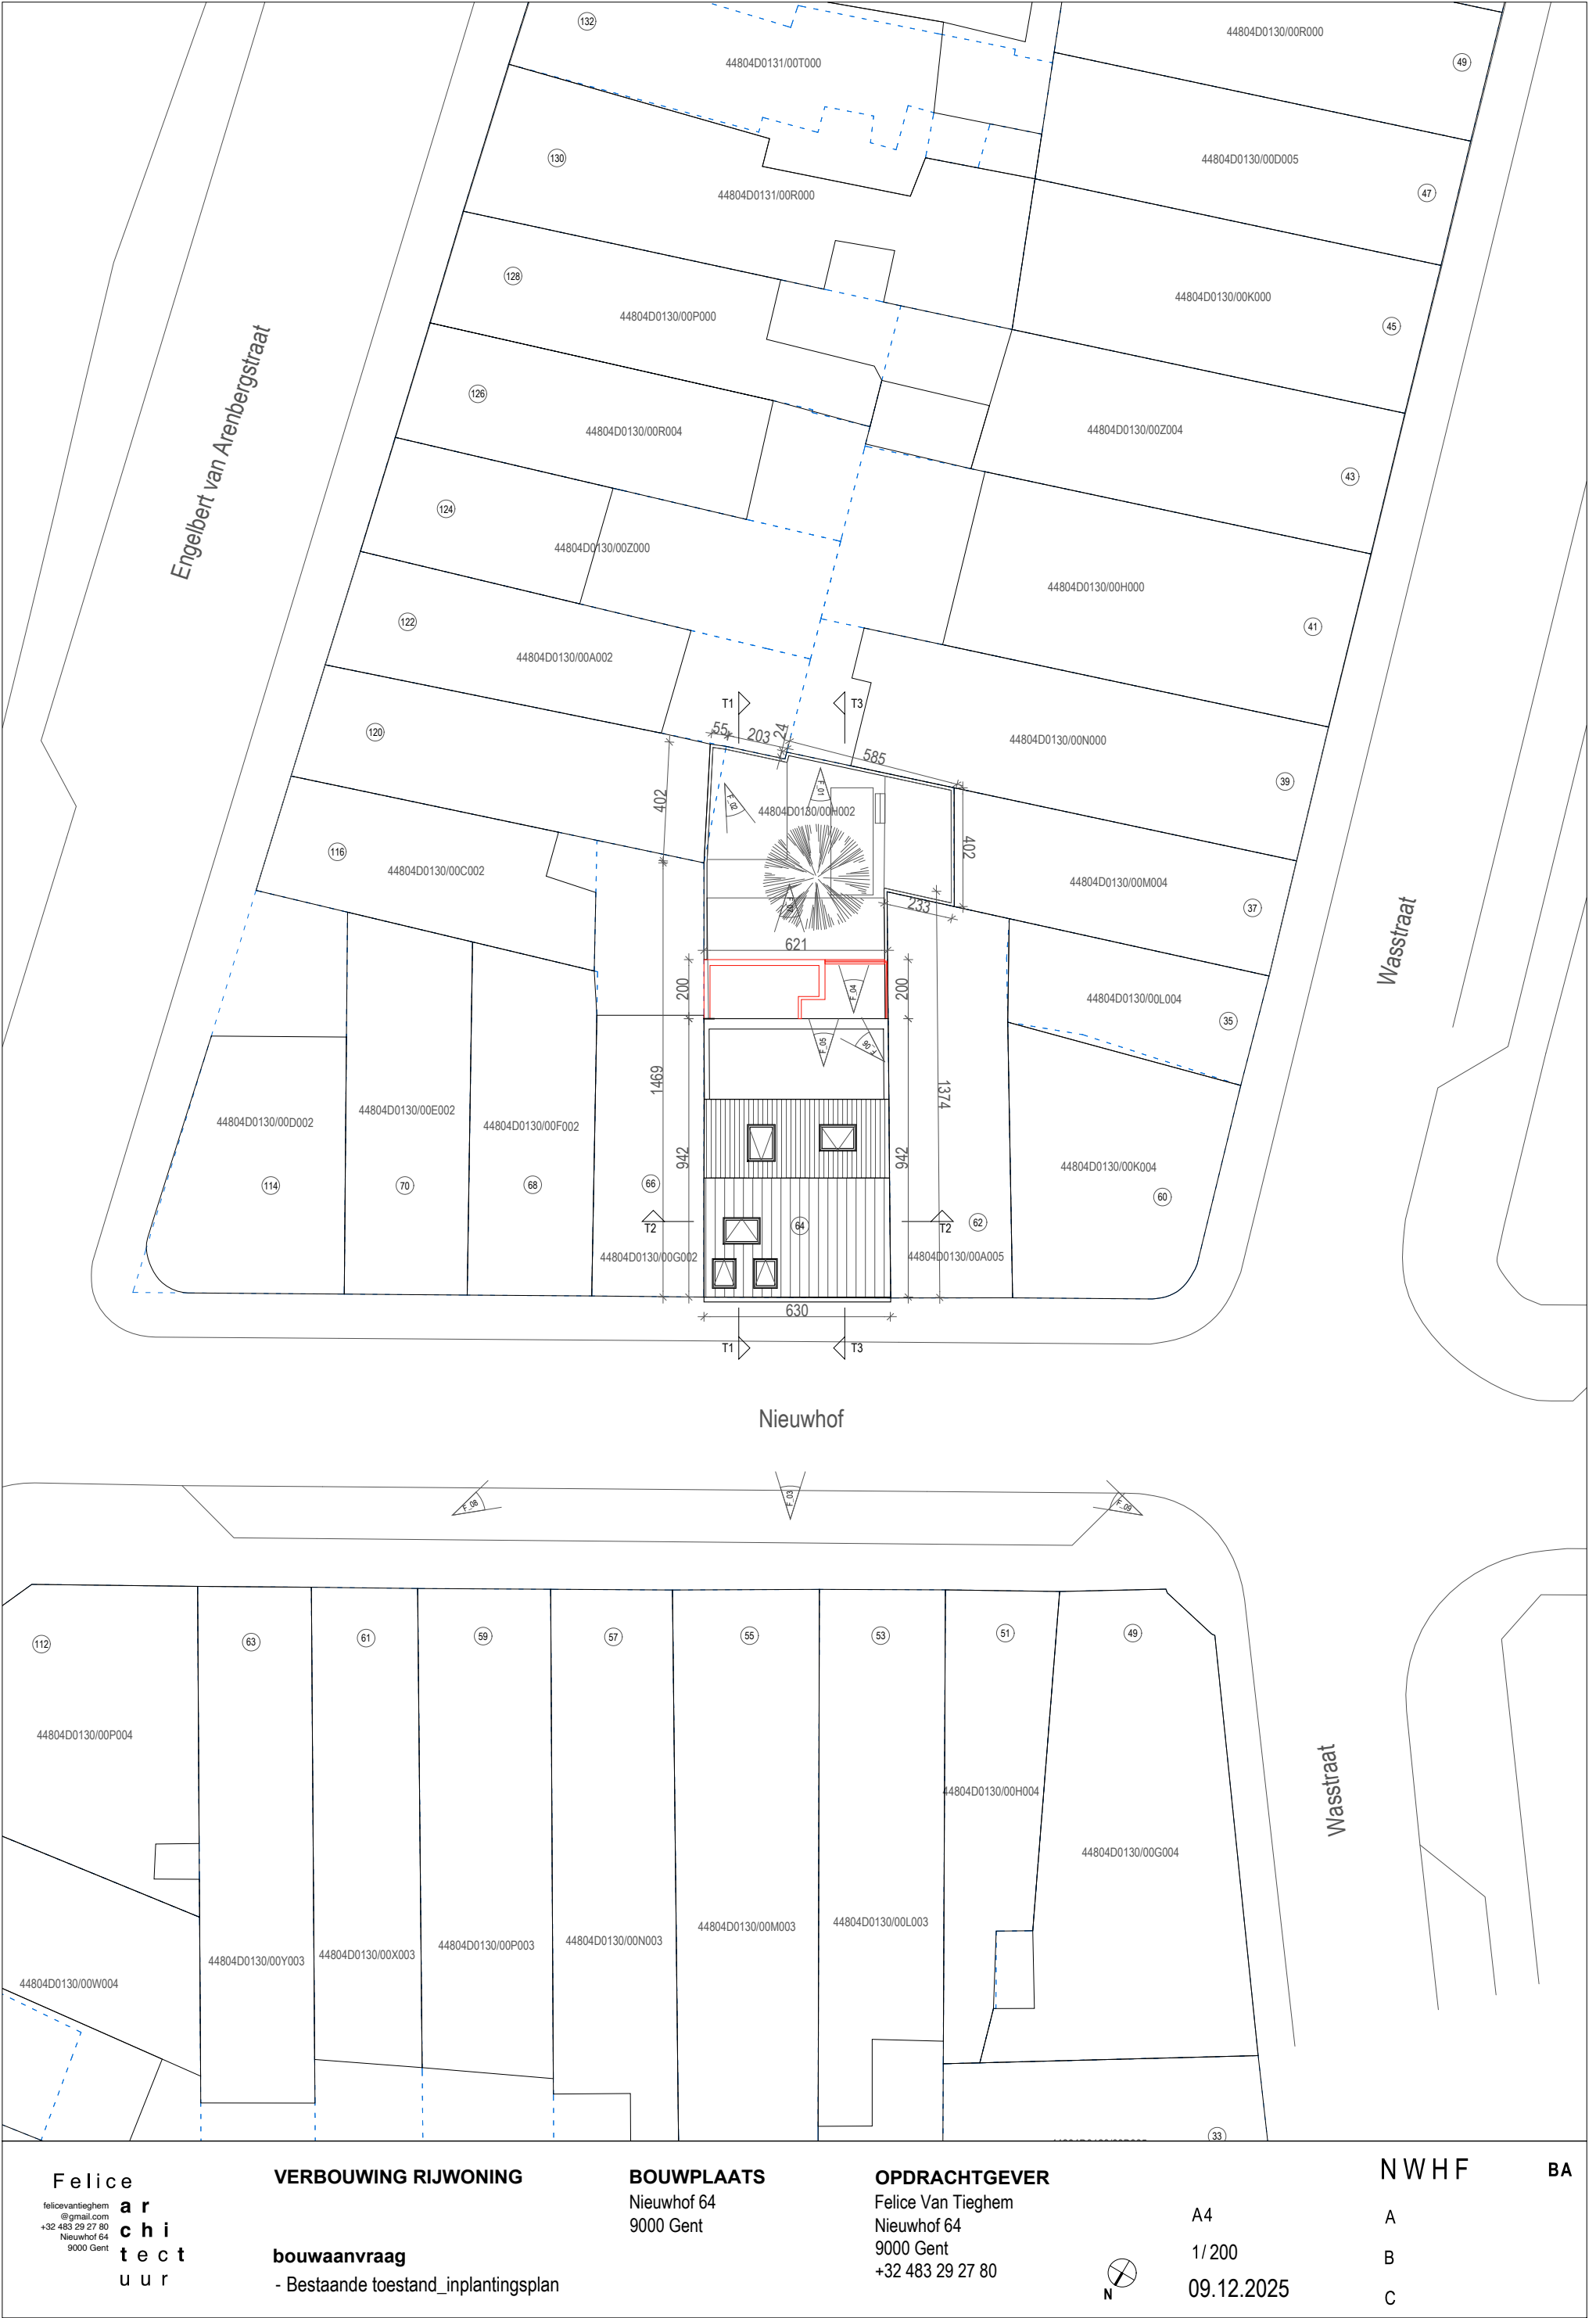

Felice
ar
chi
tect
uur

VERBOUWING RIJWONING
bouwaanvraag
- Bestaande toestand_inplantingsplan

BOUWPLAATS
Nieuwhof 64
9000 Gent

OPDRACHTGEVER
Felice Van Tieghem
Nieuwhof 64
9000 Gent
+32 483 29 27 80

A4
1/200
09.12.2025

NWHF
BA
A
B
C

