


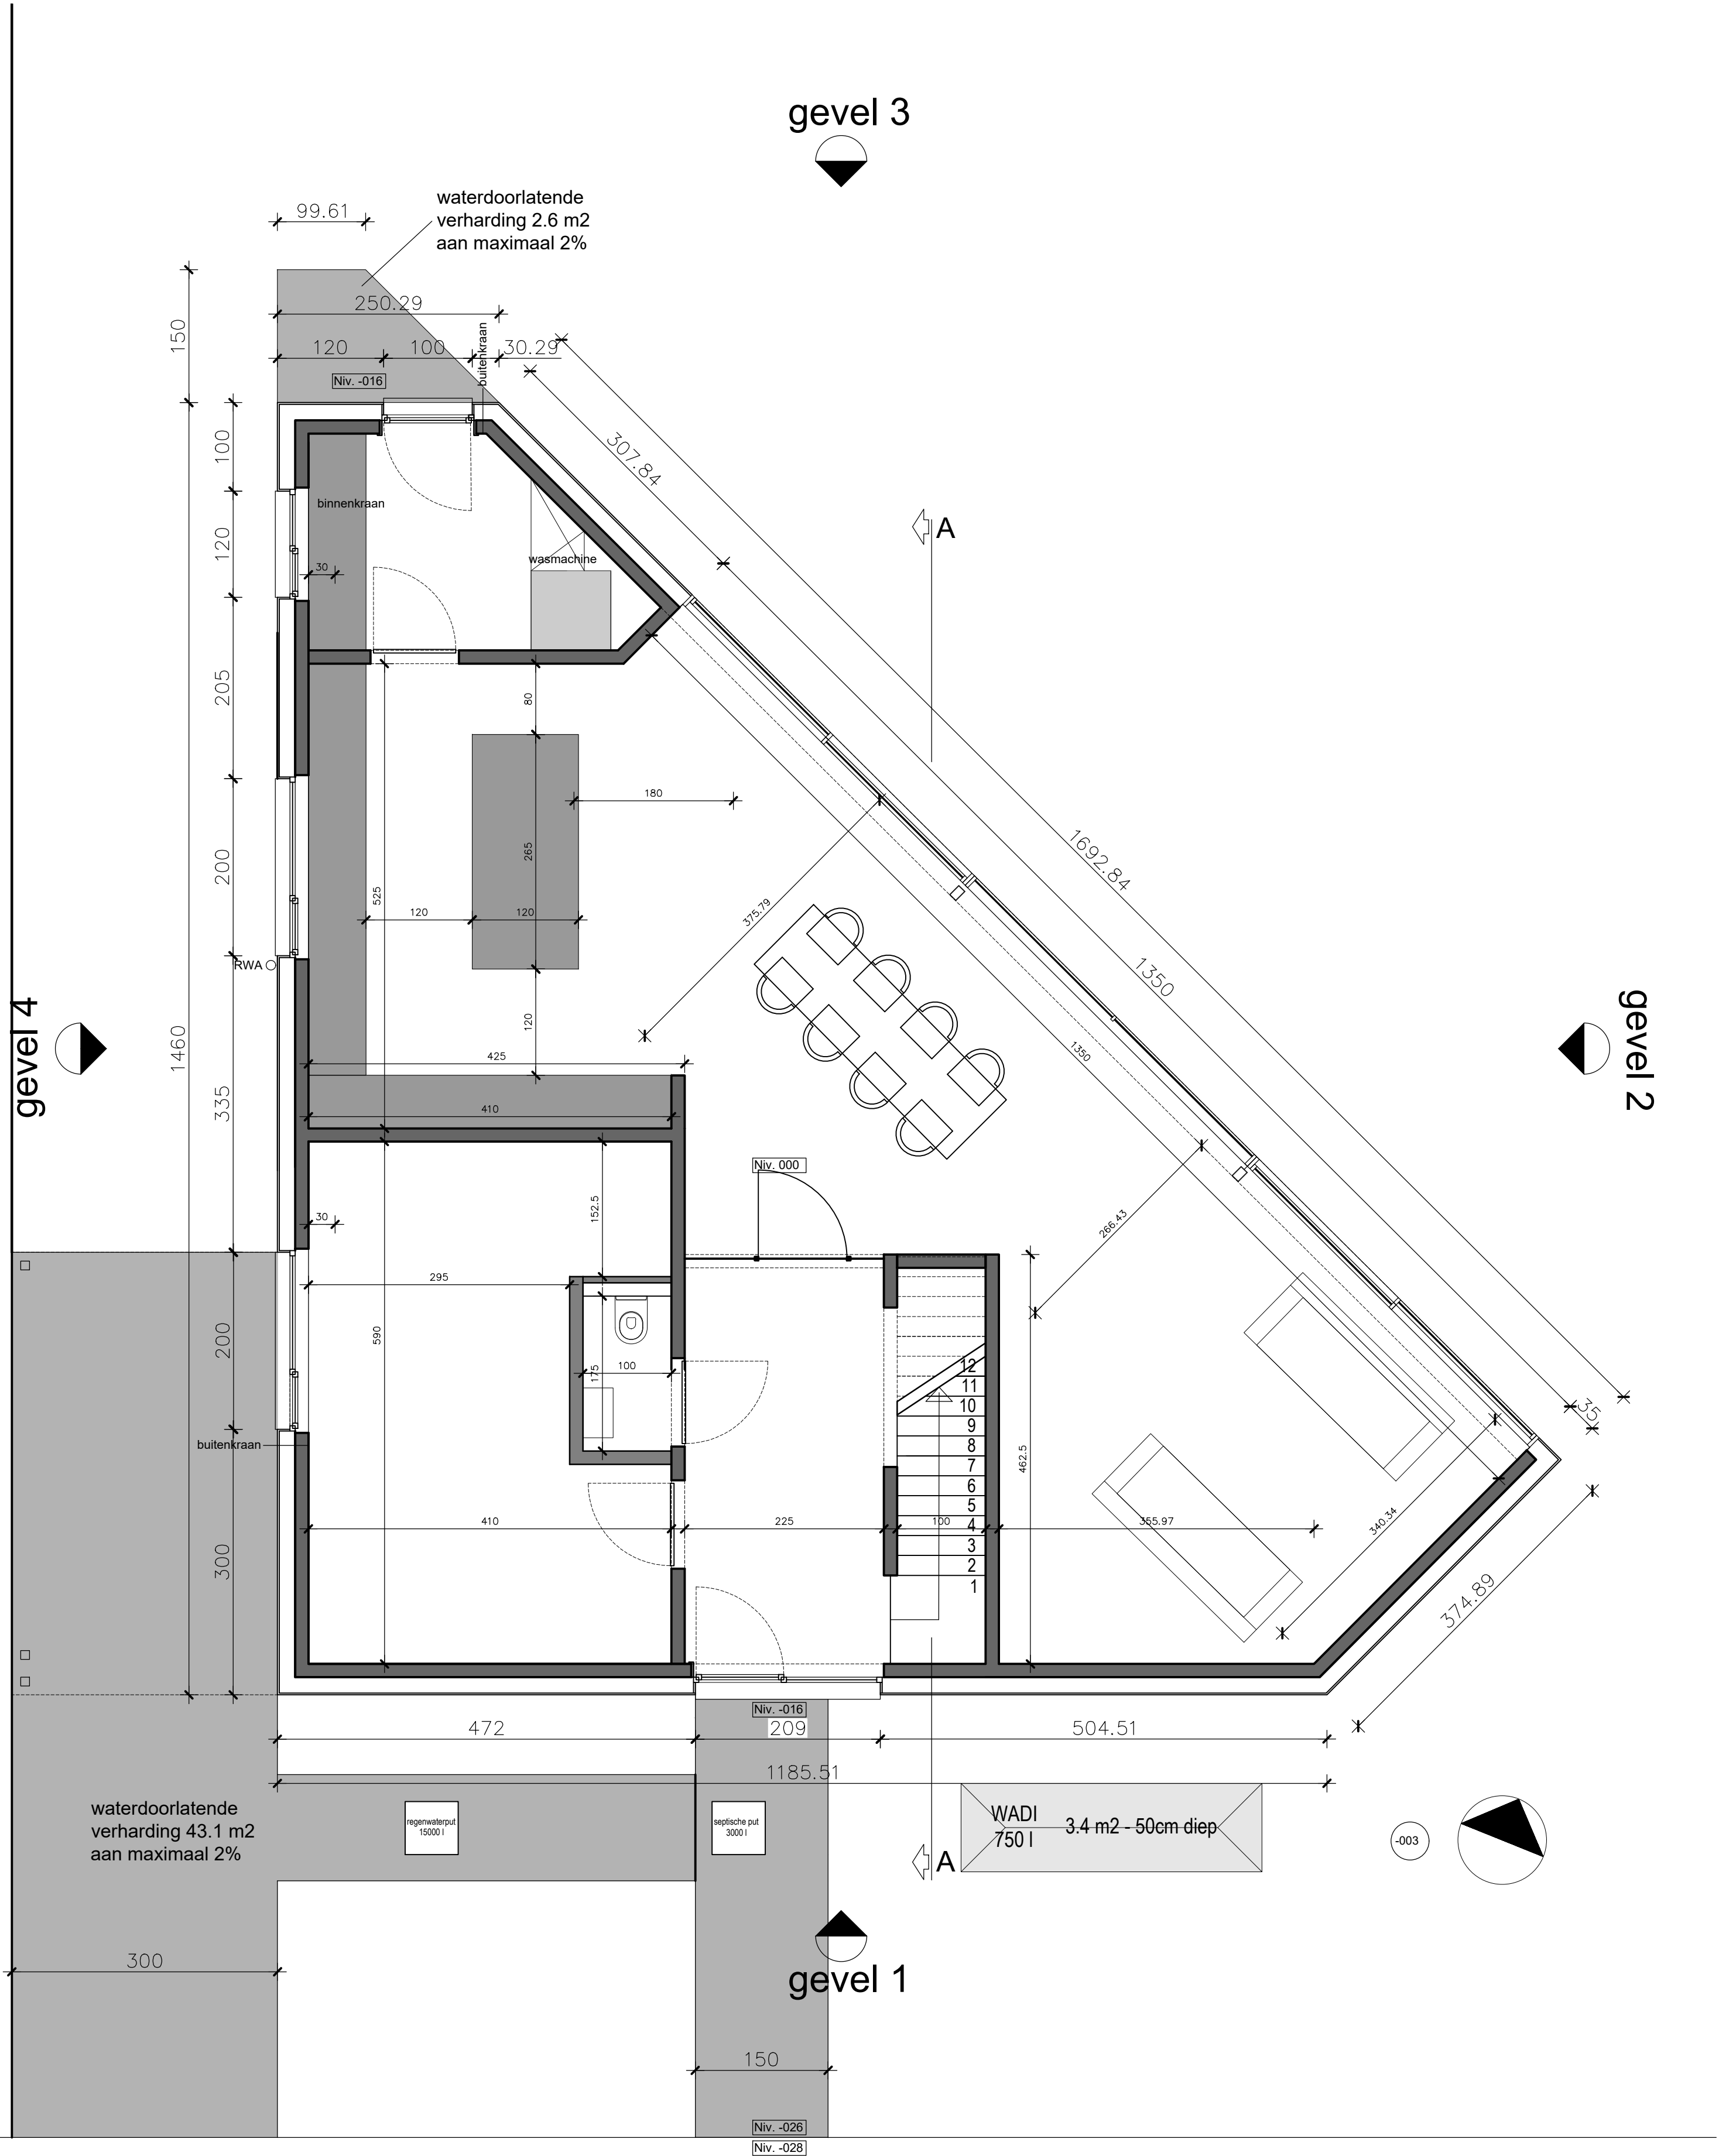

GRONDPLAN gelijkvloers
nieuwe toestand
schaal: 1/50

**ZIE BIJZONDERE
VOORWAARDE(N)**